Přehledové schéma rozvodů - NN

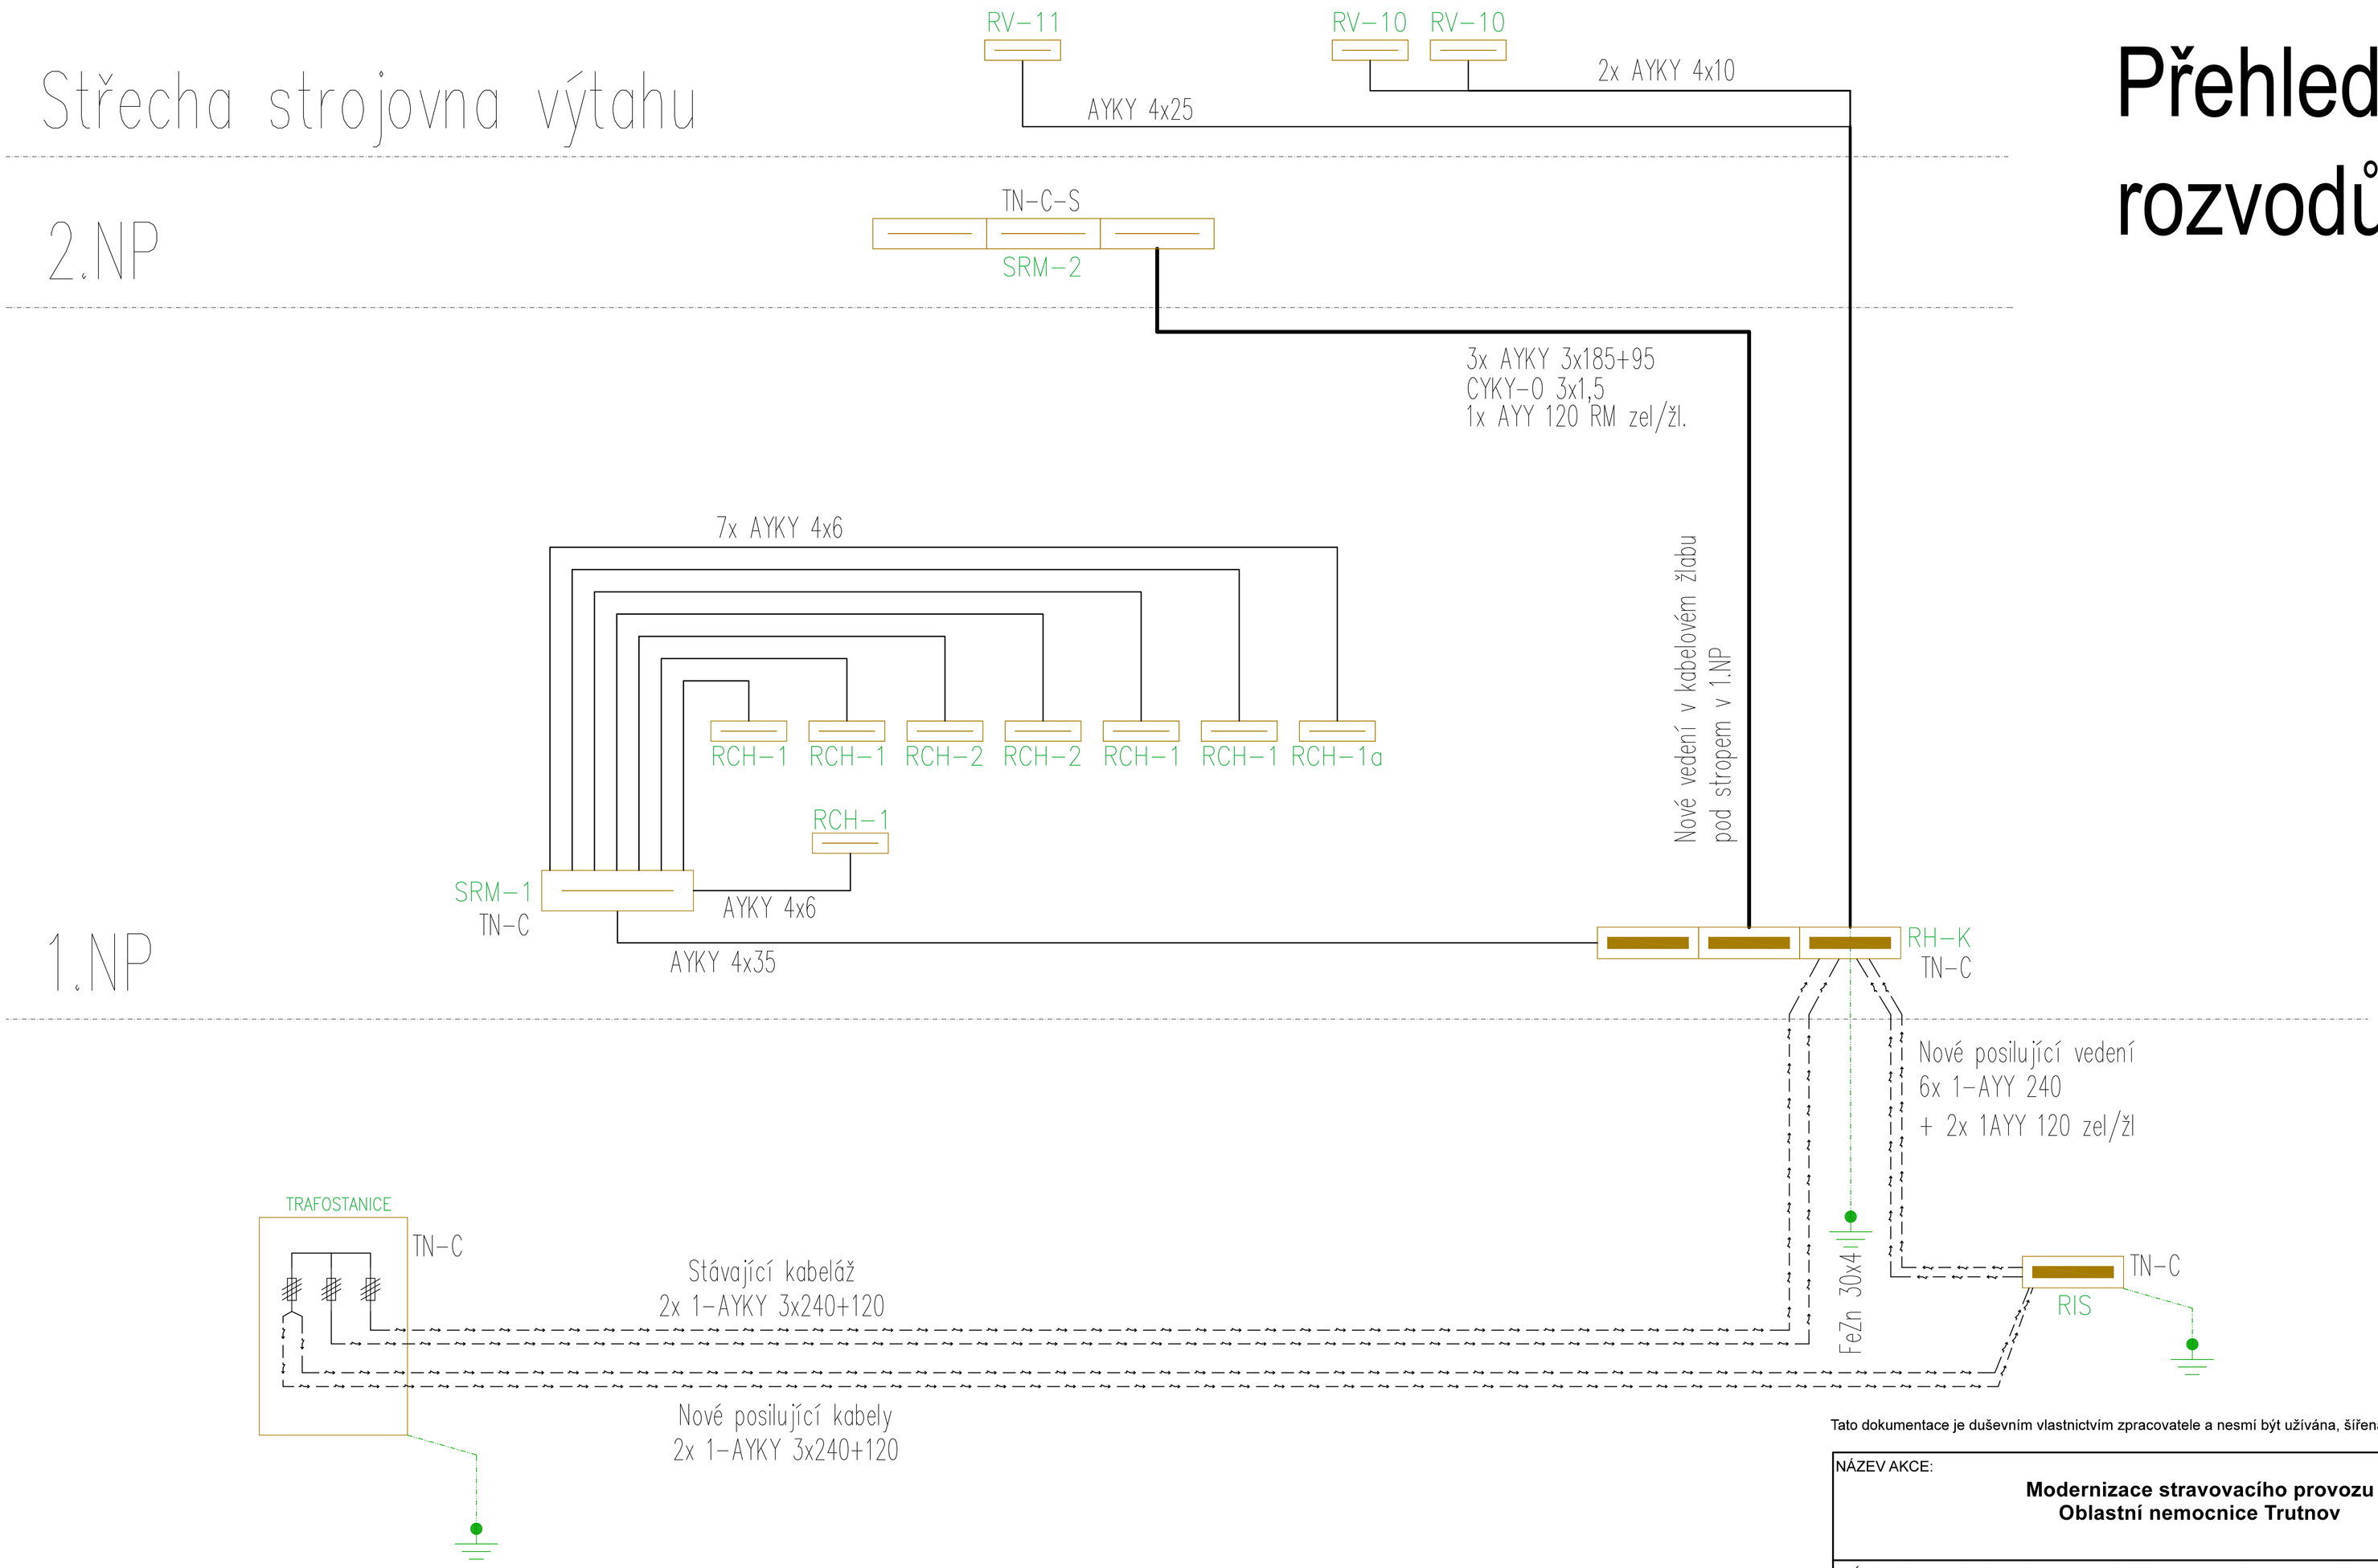

Revize 10.2022

Soustava – 3 PEN AC 50Hz 400V/TN-C (do místa rozdělení)
3 PEN AC 50Hz 400V/TN-S
Ochrana před úrazem elektrickým proudem
Neživých částí – NORMÁLNÍ-automatickým odpojením od zdroje
– DOPLNĚNÁ-proudovým chráničem, doplňujícím pospojováním
Živých částí – krytím a izolací
Hlavní pospojování dle – ČSN 33 2000-4-41 ed.2, ČSN 33 2000-5-54 ed.2
Vnějčí vlivy určeny v protokolu, který je součástí projektové dokumentace.

Tato dokumentace je duševním vlastnictvím zpracovatele a nesmí být užívána, šířena kopiemi a uveřejňována bez jeho předchozího písemného souhlasu !!

NÁZEV AKCE: **Modernizace stravovacího provozu Oblastní nemocnice Trutnov**			AUTORIZAČNÍ RAZÍTKO:
MÍSTO STAVBY: Oblastní nemocncie Trutnov, objekt stravovacího provozu číslo parcely st. 4892, k.ú. č. 769029, Trutnov			
OBJEDNATEL: Královéhradecký kraj Pivovarské nám. 1245/2, 500 03 Hradec Králové			
GENERÁLNÍ PROJEKTANT: **ARAGON ELL s.r.o.** Heřmanice 126, 509 01 Nová Paka, IČ: 288 20 525, tel.: +420 731 455 285, e-mail: info@aragonell.cz, web: www.aragonell.cz	ZPRACOVATEL PROFESE: **Josef Mikyska** *M-Projekt elektro* Erbenova 2366 , 544 01 Dvůr Králové n.L. IČ: 609 08 726 tel: +420 603 481 869, e-mail: josef.mikyska@m-projekt.cz	ZODPOVĚDNÝ PROJEKTANT: **Luděk Lejsek**	PODPIS:
		HLAVNÍ INŽENÝR PROJEKTU: **Ing.Lukáš Tauchman**	PODPIS:
		ZPRACOVATEL: **Josef Mikyska**	PODPIS:
MĚŘÍTKO: 1:50	STUPEŇ: DPS	ČÁST DOKUMENTACE: D.1.4.7 Silnoproudá elektrotechnika včetně ochrany před bleskem	Č. VÝKRESU: 08 / ČÍSLO PARÉ:
FORMÁT: A2+ (420x630)	DATUM: 05/2020		
ČÁST DOKUMENTACE: Elektro výkresová část	ČÍSLO ZAKÁZKY: 115/2020	PŘÍLOHA: Přehledové schéma rozvodů - NN	