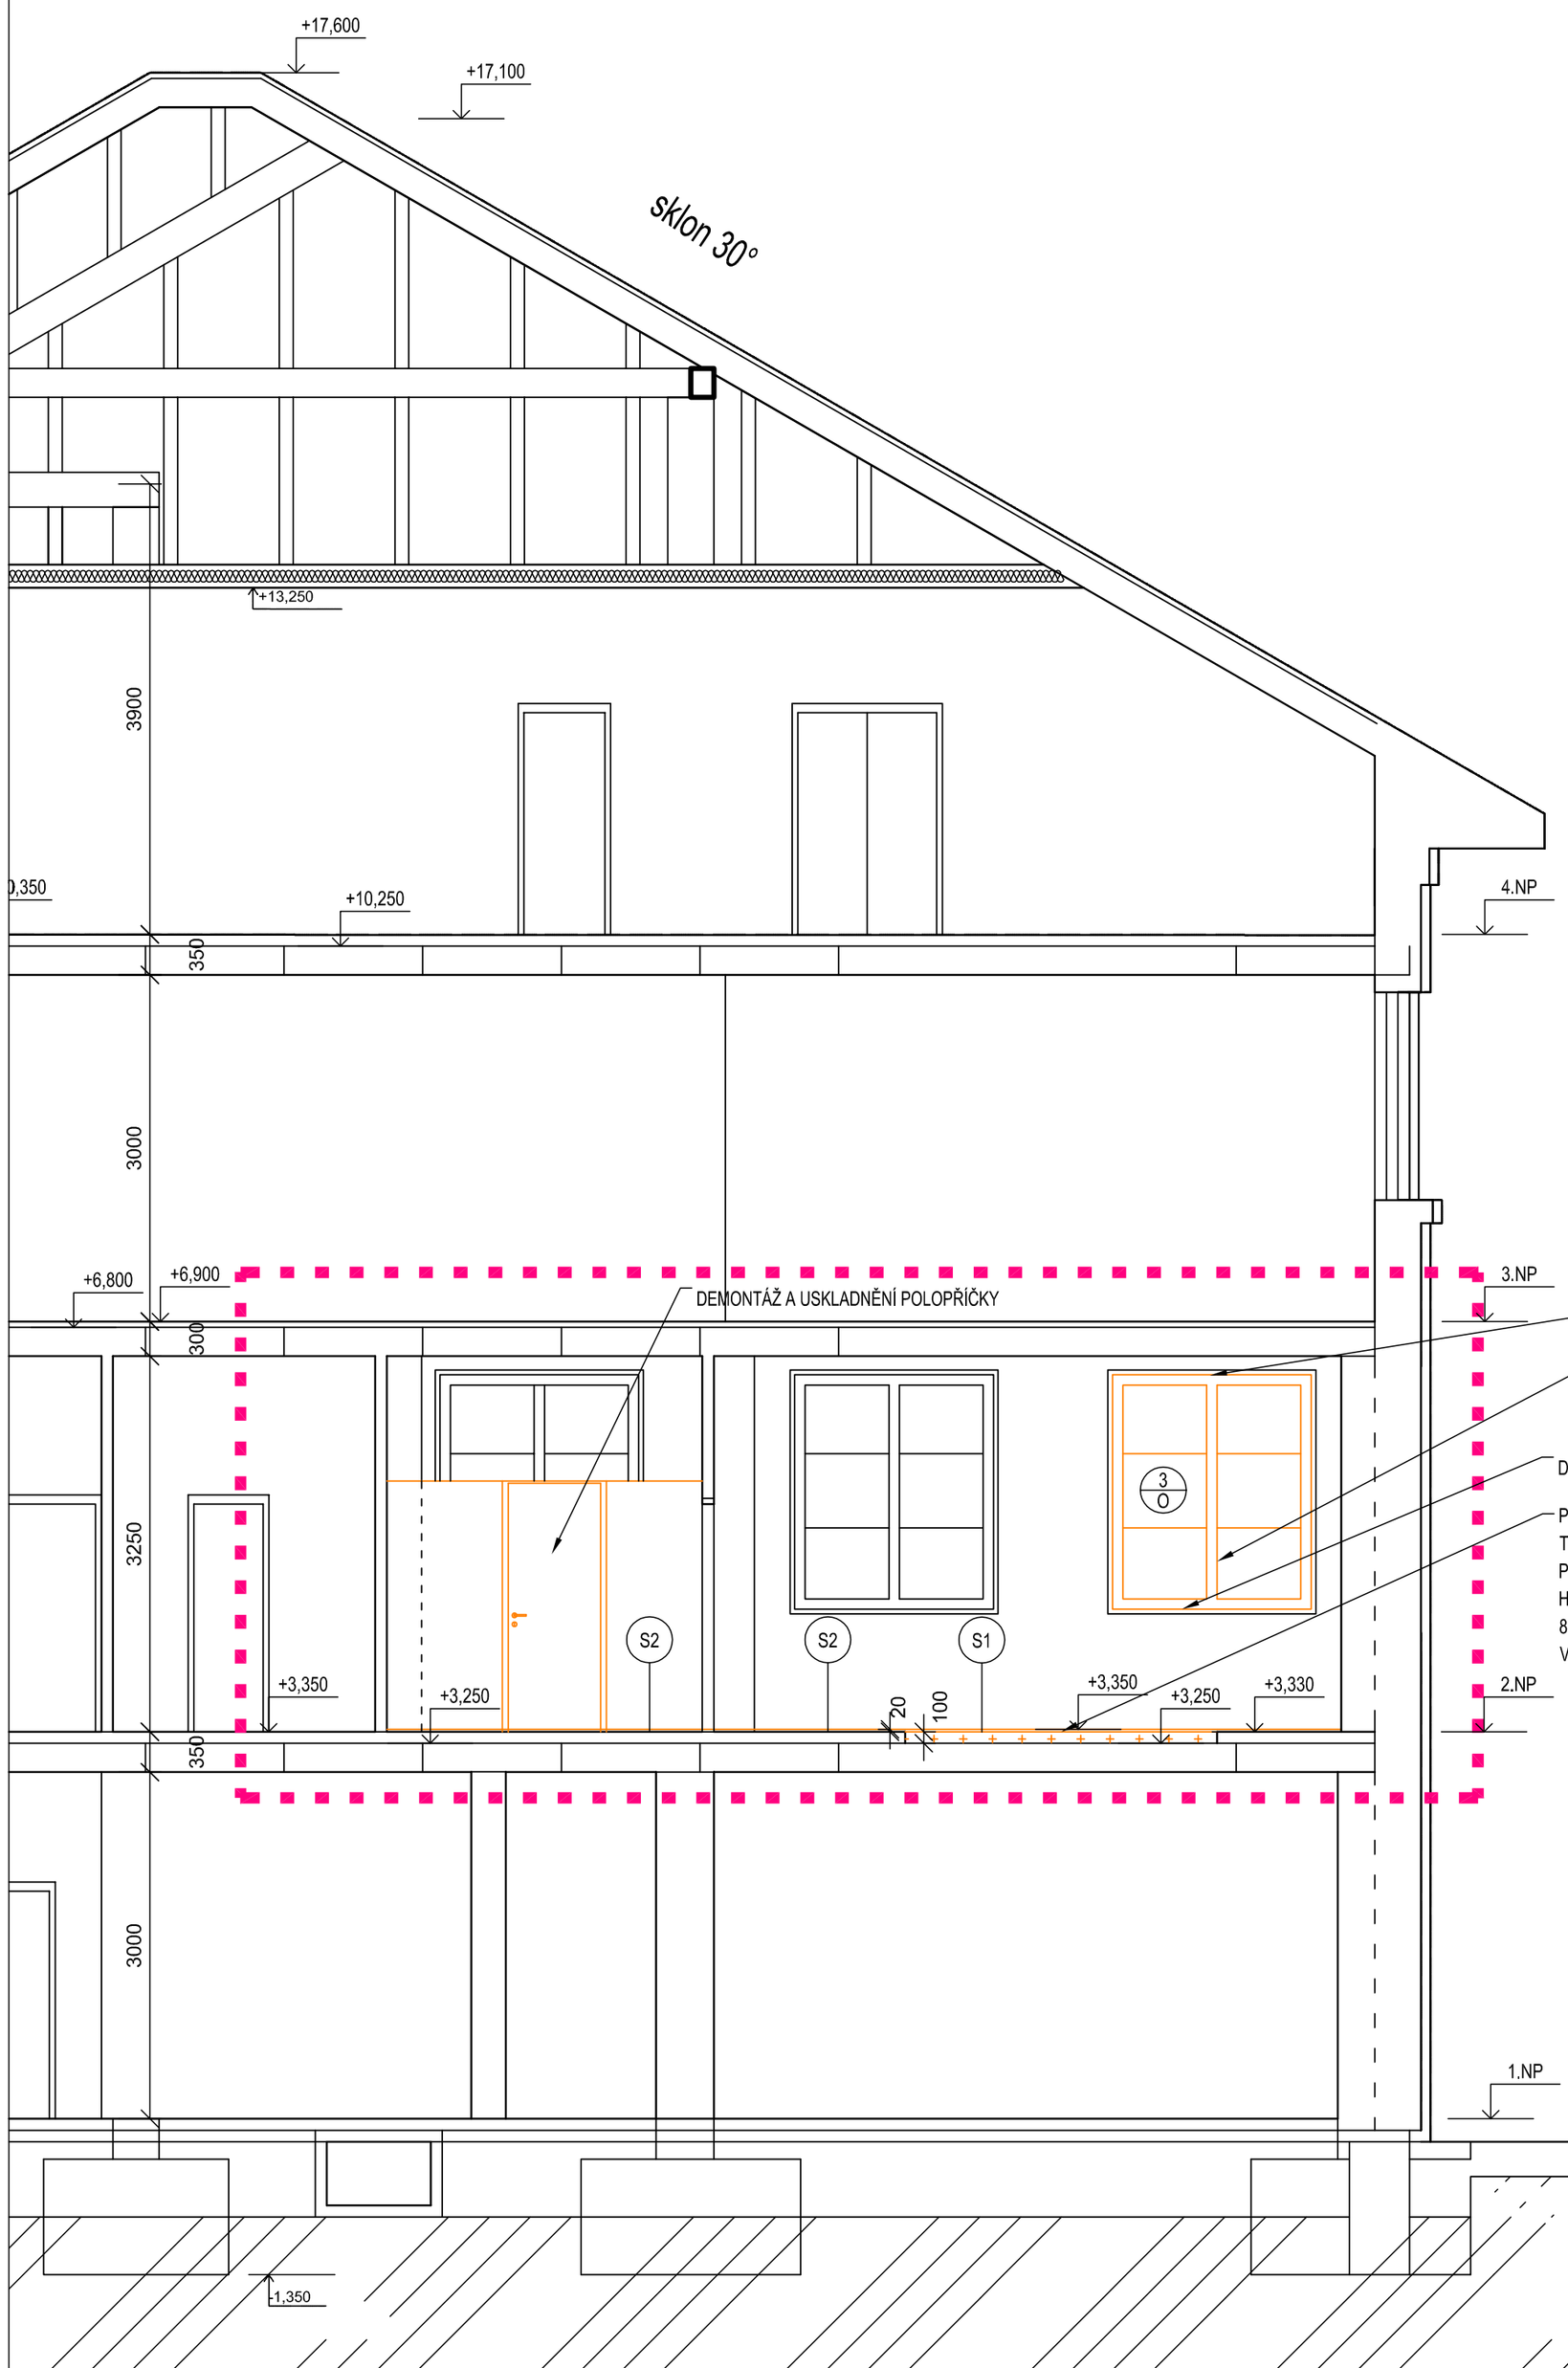

SKLADBY KONSTRUKCÍ

S1 SKLADBA PODLAHY POD ZAŘÍZENÍ CT

- ANTISTATICKÉ PVC + SOUVISEJÍCÍ SYSTÉMOVÉ SOUVRSTVÍ
- BETONOVÁ MAZANINA TL. DO 100 mm
- FIBREX TL. 5 mm
- 1x SEPARAČNÍ VRSTVA (IPA)
- STROPNÍ KONSTRUKCE TL. 250 mm

S2 SKLADBA PODLAHY MIMO ZAŘÍZENÍ CT

- ANTISTATICKÉ PVC + SOUVISEJÍCÍ SYSTÉMOVÉ SOUVRSTVÍ
- BETONOVÁ MAZANINA TL. DO 100 mm
- FIBREX TL. 5 mm
- 1x SEPARAČNÍ VRSTVA (IPA)
- STROPNÍ KONSTRUKCE TL. 250 mm

LEGENDA KONSTRUKCÍ

- STAVBOU DOTČENÉ PROSTORY RTG
- STÁVAJÍCÍ KONSTRUKCE
- BOURÁNÍ SKLADBY PODLAHY AŽ NA NOSNOU KONSTRUKCI STROPU
- BOURÁNÍ A DEMONTÁŽE

UPOZORNĚNÍ:

- VEŠKERÉ HRANICE, ROZMĚRY A VÝŠKOVÉ ÚROVNĚ BUDOU OVĚŘENY NA STAVBĚ PŘED VÝSTAVBOU, JAKÉKOLI NESROVNALOSTI BUDOU KONZULTOVÁNY S PROJEKTANTEM
- PRO ÚČELY KOORDINACE, MUSÍ VŠECHNY PROFESE PŘEDNOSTNĚ ZKONTROLOVAT SVÉ INFORMACE I S OHLEDEM NA POTŘEBNÉ NAVAZUJÍCÍ PROFESE PŘED REALIZACÍ A JAKÉKOLI NESROVNALOSTI IHNED OZNÁMIT PROJEKTANTOVI
- INFORMACE Z TOHOTO DOKUMENTU MOHOU BÝT POUŽITY JENOM V SOUVISLOSTI S TÍMTO PROJEKTEM
- INFORMACE NA TOMTO DOKUMENTU NEMOHOU BÝT SVÉVOLNĚ POZMĚNĚNY, DOPLŇOVÁNY NEBO ODSTRAŇOVÁNY
- V PŘÍPADĚ, ŽE BUDE NUTNÉ PROVÉST JAKÉKOLIV ZMĚNY V TOMTO DOKUMENTU, JEDINÝM AUTORIZOVANÝM SUBJEKTEM K TĚMTO ÚKONŮM JE FIRMA SPECTA S.R.O.
- NEZVĚTŠUJTE TENTO VÝKRES, NEODMĚŘUJTE Z VÝKRESU!

VYKLIZENÍ STÁVAJÍCÍ TECHNOLOGIE A KONKRÉTNÍ ŘEŠENÍ TRANSPORTU ZAŘÍZENÍ JE SOUČÁSTÍ DODÁVKY TECHNOLOGIE.
UVEDENÉ ŘEŠENÍ STAVEBNÍCH ÚPRAV JE POUZE ORIENTAČNÍ - BUDE UPŘESNĚNO VYBRANÝM DODAVATELEM CT !

NAVRHOVAL	Jana Hlavničková	
SCHVÁLIL	Ing. Martin Gazda	

INVESTOR:
Oblastní nemocnice Jičín a.s.
Bolzanova 512, 506 01 Jičín

AKCE:
Stavební úpravy pro obměnu zařízení CT

SOUBOR:
D.1.1 Architektonicko stavební řešení

NÁZEV VÝKRESU:
ŘEZ B-B´ - BOURACÍ PRÁCE

SPECTA
projektování a realizace staveb
SPECTA s.r.o., Na Popluzi 821/11, 400 01 Ústí n. L.
IČ: 273 05 350, DIČ: CZ27305350
telefon: 475 511 441 GSM: 733 121 924
e-mail: info@specta.cz www.specta.cz

DATUM	04/2021
Č. ZAKÁZKY	S-21-007b
STUPEŇ PD	DPS
FORMÁT VÝKR.	A2
MĚŘÍTKO:	Č. PŘÍLOHY:
1:50	D.1.1.b.04