


VYMEZENÍ PROSTORU REKONSTRUKCE

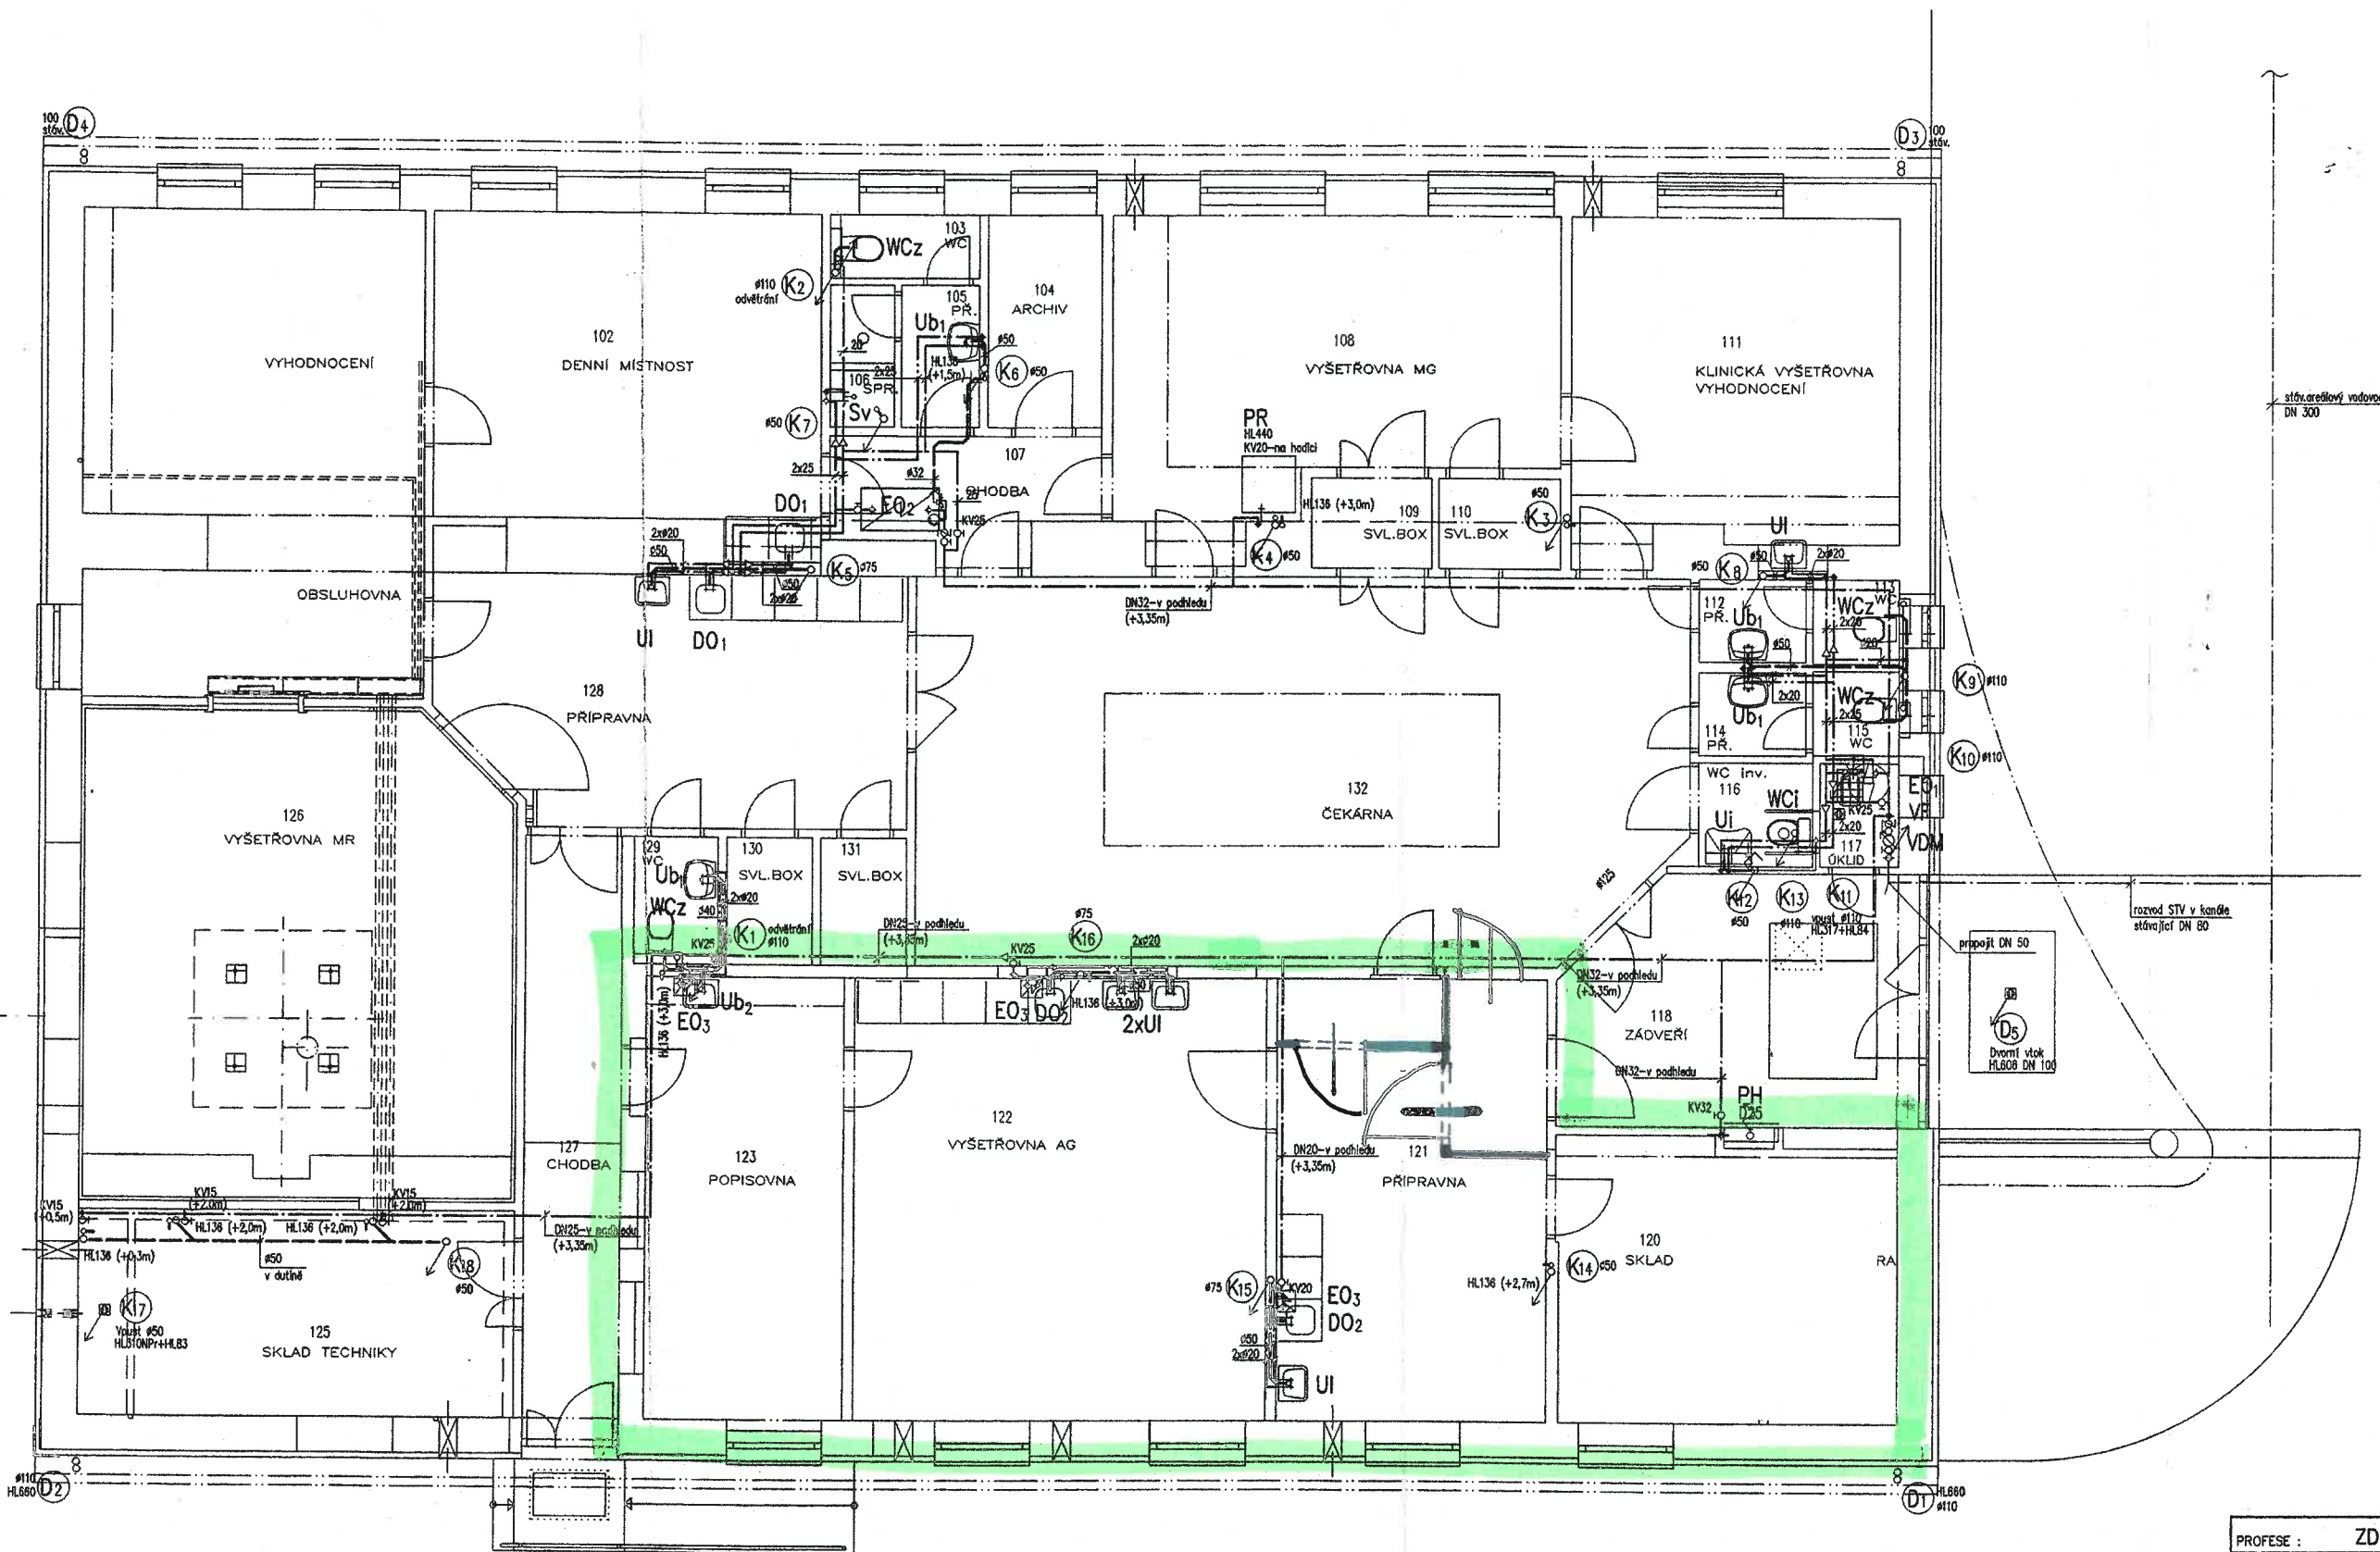

SESTAVA VDM
 KV 50
 VODOMĚR sdružený VPW 50
 KV 50
 VK15
 ZV 50
 VK15

NAPOJENÍ E01,2
 SV-KV25
 ZV25
 M 0-1MPa
 PV20
 TV-KV25

Městský úřad
 v Rychnově nad Kněžnou
 odbor výstavby
 schváleno za jednání
 usnesením z 17. 12. 2002
 ze dne 17. 12. 2002
 Václav Adámek



±0,000=327,620 Bp

PROFESE : ZDRAVOTNÍ TECHNIKA			
HLAVNÍ PROJEKTANT	VED. PROJ. PROFESE	ZODP. PROJ. PROFESE	
ING. ARCH. CHLÁDEK	ING. J. PEŠEK	ING. M. PECHÁČEK	
INVESTOR : RDG CENTRUM s.r.o. Rychnov nad Kněžnou			ČÍS. ZAKÁZKY : 66/2002 DRUH DOKUM. : JP PROJEKT DATUM : 12/2002 FORMÁT : B x A4 MĚŘITKO : Č. VÝKRESU : 1 : 50
PRACOVNÍSTE MR, AG, RTG, UZ RDG CENTRUM spol.s r.o. RYCHNOV NAD KNĚŽNOU			ZT 3

NOVÉ WC