

SMLOUVA O DÍLO

(dále jen „Smlouva“)

SOUHRN SMLUVNÍCH DOHOD

dle ustanovení § 2586 a násl. Občanského zákoníku (NOZ) v platném znění

Smluvní strany:

- (1) Královéhradecký kraj
Pivovarské náměstí 1245, 500 03 Hradec Králové
IČ: 708 89 546
DIČ: CZ70889546
zastoupený hejtnanem Bc. Lubomírem Francem
bankovní spojení: Komerční banka, a.s., pobočka Hradec Králové
č. účtu: 27-2031100257/0100
(dále jen „objednatel“) na straně jedné

Zástupce objednatele odpovědný ve věcech technických a veškerých činnostech vyplývajících z plné moci XX/MJ/2013 ze dne 28.8.2013:

SÚS Královéhradeckého kraje a.s.
Kutnohorská 59, 500 04 Hradec Králové
IČ: 275 02 988

osoba pověřená jednat jménem zástupce ve věcech technických:
František Nosek, tel. 494 339 336, 602 492 083, e-mail: frantisek.nosek@suskhk.cz a
Ing. Tomáš Nowak, tel. 494 339 337, 727 808 365, e-mail: tomas.nowak@suskhk.cz

a

- (2) M.I.S. a.s.
Škroupova 719, 500 02 Hradec Králové
IČ: 42195683
DIČ: CZ42195683
Zastoupený/jednající Ing. Milošem Matějů, výkonným ředitelem
zapsaný v obchodním rejstříku vedeném Krajským soudem v Hradci Králové, oddíl B, vložka 373
bankovní spojení: ČSOB a.s. Hradec Králové, č.ú. 8786503/0300
(dále jen „zhotovitel“) na straně druhé

I.

Základní ustanovení

1. Objednatel požaduje, aby zhotovitel provedl dílo:

**„Vypracování projektové dokumentace ve stupni dokumentace pro vydání územního rozhodnutí (DÚR), dokumentace pro vydání stavebního povolení (DSP) + dokumentace pro provádění stavby (PDPS), soupisu stavebních prací, dodávek a služeb s výkazem výměr včetně jeho ocenění a výkon autorského dozoru stavební akce:
„III/3109 + III/31010 Říčky v Orlických horách“**

v určené kvalitě a současně přijímá nabídku zhotovitele na provedení těchto služeb.

2. Zhotovitel se zavazuje provést a dokončit řádně a včas Dílo bez vad za cenu specifikovanou v Dopise nabídky, a to v souladu s podmínkami obsaženými v dokumentech uvedených v článku II. této Smlouvy včetně odstranění případných vad Díla.
3. Objednatel se zavazuje zaplatit zhotoviteli za provedení všech činností, které jsou předmětem smlouvy, cenu podle nabídky zhotovitele, nebo jinou cenu, na kterou bude mít zhotovitel nárok podle podmínek smlouvy, v termínech a způsobem podle smlouvy.
4. Nabídková cena se považuje za nejvýše přípustnou dle nabídky zhotovitele a může se měnit jen dle podmínek daných ve smlouvě a v souladu s ustanoveními zákona.
5. Slova a výrazy používané v této smlouvě mají ten význam, který jim je určen ve Všeobecných obchodních podmínkách pro zeměměřické a průzkumné práce a dokumentaci staveb pozemních komunikací, schválených MD-OI č.j. 321/08 – 910 – IPK/1 ze dne 9.4.2008, s účinností od 1. května 2008, na které se dále odkazuje.
6. Pokud se dále ve Smlouvě nebo jejích jednotlivých součástech (zejména Obchodních podmínkách) užívá pojmů ze zákona č. 513/1991 Sb. Obchodního zákoníku ve znění platném do 31.12.2013, mají se tím pro účely této smlouvy na mysli odpovídající ustanovení zákona č. 89/2012 Sb. (NOZ) v aktuálně platném znění, případně předpisů souvisejících.

II.

Obsah Smlouvy o dílo

1. Níže uvedený souhrn dokumentů tvoří nedílnou součást obsahu Smlouvy. Pojmy a definice uvedené v této Smlouvě a především v tomto článku II. mají stejný význam, jaký jim je přiřazen v Obchodních podmínkách na zhotovení Díla.

Jedná se o následující dokumenty, které jsou nedílnou součástí Smlouvy, jejich důležitost je dána pořadím:

- a) Souhrn smluvních dohod;
- b) Oznámení o výběru nejvhodnější nabídky v zadávacím řízení;
- c) Nabídka Zhotovitele (Dopis nabídky);
- d) Rekapitulace nabídkové ceny;
- e) Výzva k podání nabídky, mapa celkové situace, silniční mapa, mostní listy;
- f) ZOP-D Zvláštní obchodní podmínky pro zeměměřické a průzkumné práce a dokumentaci staveb pozemních komunikací vč. přílohy A Rozsah služeb;
- g) VOP-D Všeobecné obchodní podmínky pro zeměměřické a průzkumné práce a dokumentaci staveb pozemních komunikací, schválené MD-OI č.j. 321/08 – 910 – IPK/1 ze dne 9.4.2008, s účinností od 1. května 2008, (jsou přístupné na internetu na adrese www.pjpk.cz a ke smlouvě se nepřikládají);
- h) TKP-D Technické kvalitativní podmínky pro dokumentaci stavby pozemní komunikace, platné zákony a normy související se zakázkou a směrnice pro dokumentaci staveb pozemních komunikací v platných zněních, (jsou přístupné na internetu na adrese www.pjpk.cz a ke smlouvě se nepřikládají);
- i) Rezortní systém jakosti pozemních komunikací (RSJ - PK) - (je přístupný na internetu na adrese www.pjpk.cz a ke smlouvě se nepřikládá).

Dokumenty jsou zde řazeny podle kritéria jejich právní síly, a to od dokumentu nejvyšší právní síly pod písm. a) k dokumentu nejnižší právní síly pod písm. i), a s ohledem na tuto skutečnost bude tato Smlouva vykládána.

2. Strany si ujednaly, že dokumenty uvedené v čl. II. pod písmenem g), h), i), stranám známé a považované jimi za nedílnou součást této Smlouvy, budou v listinné podobě uloženy u objednatele a tamtéž stranám k dispozici. Smluvní strany prohlašují, že obsah veškerých dokumentů uvedených v čl. II. je jim znám.

III.


Ostatní a závěrečná ujednání

1. Tato Smlouva, jejíž součástí jsou dokumenty uvedené v odst. 1 – (a) až (i) článku II., nabude platnosti a účinnosti dnem podpisu smluvních stran.
2. Zhotovitel si je vědom, že je ve smyslu ust. § 2 písm. e) zákona č. 320/2001 Sb., o finanční kontrole ve veřejné správě a o změně některých zákonů ve znění pozdějších předpisů (dále jen „zákon o finanční kontrole“) povinen spolupůsobit při výkonu finanční kontroly.
3. Obsah této Smlouvy je možné změnit pouze písemným číslovaným dodatkem, odsouhlaseným a podepsaným oběma smluvními stranami.
4. V otázkách, které nejsou touto Smlouvou výslovně upraveny, se řídí právní vztahy smluvních stran ustanoveními Občanského zákoníku (NOZ) a dalšími obecně závaznými právními předpisy České republiky v platném znění.
5. Případné spory mezi stranami projedná a rozhodne příslušný obecný soud České republiky v souladu s obecně závaznými předpisy České republiky.
6. Je-li některé ustanovení této Smlouvy neplatné, odporovatelné nebo nevynutitelné či stane-li se takovým v budoucnu, nedotýká se to platnosti, případně vynutitelnosti ustanovení ostatních, pokud z povahy, obsahu nebo z okolností, za jakých bylo takové ustanovení přijato, nevyplyvá, že tuto část nelze oddělit od ostatních ustanovení této Smlouvy. Smluvní strany se zavazují neprodleně zahájit jednání za účelem nové úpravy vzájemných vztahů tak, aby byl zachován původní záměr Smlouvy.
7. Strany prohlašují, že ke dni podpisu Smlouvy mají všechny dokumenty (případně jejich kopie), které jsou označeny jako součást Smlouvy, k dispozici alespoň v jednom vyhotovení, v návaznosti na ujednání čl. II odst. 2 této Smlouvy.
8. Smluvní strany se zavazují, že veškeré informace vzájemně poskytnuté a vztahující se ke Smlouvě se považují za důvěrné a za obchodní tajemství. Kterákoli smluvní strana nesmí bez předchozího písemného souhlasu druhé smluvní strany poskytnout nebo zpřístupnit třetím osobám jakékoli informace nebo dokumenty, které se vztahují ke Smlouvě, které jí již byly nebo budou druhou smluvní stranou předány nebo jinak zpřístupněny. Ustanovení tohoto odstavce se nevztahuje na případy, kdy:
 - a) mají smluvní strany opačnou povinnost stanovenou zákonem,
 - b) takové informace sdělí osobám, které mají ze zákona stanovenou povinnost mlčenlivosti,


- c) se takové informace stanou veřejně známými či dostupnými jinak než porušením povinností vyplývajících z tohoto odstavce,
 - d) je poskytnutí takových informací v souladu se Smlouvou a jejím účelem.
9. Smlouva je vyhotovena v šesti stejnopisech, každý v síle originálu, z nichž Objednatel obdrží čtyři vyhotovení a Zhotovitel obdrží dvě vyhotovení.
10. Smluvní strany prohlašují, že si Smlouvu přečetly, plně porozuměly jejímu obsahu a s jejím zněním souhlasí. Dále prohlašují, že Smlouvu uzavírají svobodně a vážně, nikoliv v tísní ani za nápadně nevýhodných podmínek. Na důkaz těchto prohlášení připojují své vlastnoruční podpisy.

V Hradci Králové dne ...3.1.-10- 2014

V Hradci Králové dne 16.10.2014

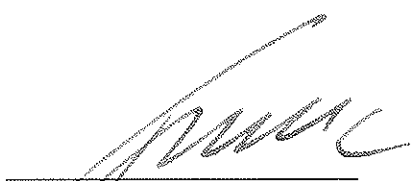

Objednatel
Be. Lubomír Franc
Hejtman

Královéhradecký kraj
se sídlem v
Hradci Králové
15

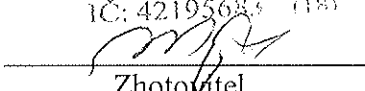M. I. S. a.s.
Škroupova 719
500 02 Hradec Králové
IČ: 42195683 (183)

Zhotovitel
Ing. Miloš Matějů
Výkonný ředitel

Poznámka: Údaje označené ¹⁾ musí být doplněny uchazečem před předložením nabídky a údaje označené ²⁾ budou doplněny před podpisem Smlouvy o dílo (Souhrnu smluvních dohod) s uchazečem, jehož nabídka bude vybrána jako nejvhodnější.

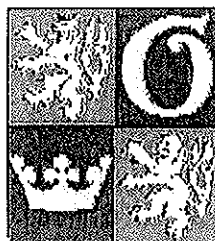jinak než



Bc. Lubomír Franc
hejtman
Královéhradeckého kraje

V Hradci Králové dne 28. 8. 2013
Čj: XX/MJ/2013

PLNÁ MOC

Královéhradecký kraj se sídlem Pivovarské náměstí 1245, 500 03 Hradec Králové, IČ 70889546, zastoupený hejtnanem kraje Bc. Lubomírem Francem,

uděluje plnou moc

společnosti SÚS Královéhradeckého kraje a.s., IČ 27502988, se sídlem Hradec Králové, Kutnohorská 59, k zastupování Královéhradeckého kraje při činnostech nutných pro přípravu a realizaci staveb pozemních komunikací ve vlastnictví Královéhradeckého kraje, včetně technické a administrativní přípravy, předcházející realizaci těchto staveb a ke kontrole staveb, které mají být převedeny do vlastnictví Královéhradeckého kraje, tj. zejména při:


- a) veškerých správních řízení a jednáních týkajících se pozemních komunikací, silničních pozemků, pozemkových parcel, včetně všech jejich součástí a příslušenství podle ustanovení zákona č. 13/1997 Sb., ve znění pozdějších předpisů ve vlastnictví Královéhradeckého kraje, při udělení vyjádření ke vstupu třetích osob na majetek kraje a v souvislosti s přípravou a realizací staveb,
- b) jednání s územními samosprávami, právníckými a fyzickými osobami ve věcech, týkajících se pozemních komunikací, silničních a silničních pomocných pozemků a pozemků ve vlastnictví Královéhradeckého kraje, jakož i ve věcech, týkajících se pozemků, které budou dotčeny stavbou, tj. v budoucnu se stanou součástí komunikace jako silniční pozemek a pomocný silniční pozemek,
- c) zajišťování podkladů pro přípravu prodeje, výkupu, darování, směny, nájmu, výpůjčky pozemních komunikací, silničních pozemků, těles silnic, silničních pomocných pozemků a pozemkových parcel a při zajišťování podkladů pro zřizování věčných břemen k uvedeným nemovitostem ve vlastnictví Královéhradeckého kraje, zajišťování podkladů a rozhodnutí při přípravě a realizaci staveb, tedy s tím související jednání s vlastníky pozemků, které budou dotčeny stavbou, tj. v budoucnu se stanou součástí komunikace jako silniční pozemek a pomocný silniční pozemek, jednání a úkony vůči vlastníkům sousedních pozemků a staveb, příprava smluv o právu provést stavbu, zpracování smluv na dočasný a trvalý zábor pozemků, nájemních smluv,

smluv o výpujčce,

- d) podávání návrhů, žádostí a realizaci dalších právních a jiných úkonů v příslušných řízeních dle stavebně-právních předpisů a dalších souvisejících právních předpisů k umístění a realizaci staveb (zejména ohlášení, územní řízení, stavební řízení, kolaudační řízení), počítaje v to i veškeré úkony vůči příslušným Katastrálním úřadům v souvislosti se stavbou; a zajištění veškerých potřebných podkladů k danému účelu, včetně přebírání podkladů (v listinné i elektronické podobě) jménem Královéhradeckého kraje,
- e) přihlašování a odhlašování odběrů všech médií (elektrické energie, plynu, vody apod.) v souvislosti se zajištěním činnosti společnosti v souvislosti s přípravou a realizací staveb,
- f) zastupování kraje při jednání s dalšími výše neuvedenými správními úřady, právními osobami, fyzickými osobami, sdruženími, apod., v souvislosti s nakládáním majetku Kraje při přípravě a realizaci staveb,
- g) zajištění podkladů a činností spojených se zadáváním veřejných zakázek pro Královéhradecký kraj jako zadavatele.

V souvislosti s předmětem této plné moci shora uvedeným je zmocněnec oprávněn za zmocnítele činit před příslušnými orgány a ostatními v úvahu přicházejícími subjekty veškeré právní a jiné úkony ve všech zákonných formách, tj. zejména činit a podávat právními předpisy stanovené návrhy a podání, brát tyto návrhy a podání zpět, podávat opravné prostředky proti rozhodnutím o těchto návrzích, jakož i se jich vzdávat či je brát zpět a účastnit se veškerých jednání v těchto věcech. Zmocnitel opravňuje zmocněnce udělovat k účelu danému tímto zmocněním též zmocnění jiným osobám ve smyslu ustanovení Obchodního a Občanského zákoníku v platném znění.

V Hradci Králové dne 28. srpna 2013

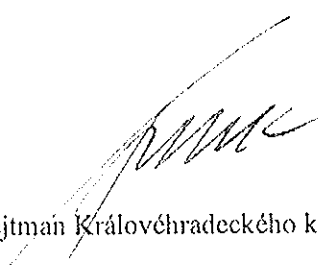

hejtman Královéhradeckého kraje

Plnou moc přijímáme v celém rozsahu



SÚS Královéhradeckého kraje a.s.



Královéhradecký kraj

se sídlem

Pivovarské náměstí 1245, Hradec Králové, 500 03

Došlo - 8 -10- 2014

Předáno ... 1186 ...
... PROJ ...

Telefon: 495 540 211
 Fax: 495 533 973
 E-mail: svatava.koubova@suskhk.cz
 IČ: 708 89 546
 DIČ: CZ70889546

M.I.S. a.s.
 Škroupova 719
 500 02 Hradec Králové

Váš dopis zn. ze dne:

Naše značka
 TOÚ/067-14/Ko

Vyřizuje/linka
 Ing. Koubová / 18

Hradec Králové dne
 07 -10- 2014

Věc: Oznámení o výběru nejvhodnější nabídky v zadávacím řízení na veřejnou zakázku malého rozsahu

Na základě posouzení a zhodnocení nabídek Vám sdělujeme, že zadavatel v řízení o zadání zakázky rozhodl o výběru nejvhodnější nabídky uchazeče, jenž nabídl nejnižší nabídkovou cenu, na zakázku:

**„Vypracování projektové dokumentace ve stupni dokumentace pro vydání územního rozhodnutí (DUR), dokumentace pro vydání stavebního povolení (DSP) + dokumentace pro provádění stavby (PDPS), soupisu stavebních prací, dodávek a služeb s výkazem výměr včetně jeho ocenění a výkon autorského dozoru stavební akce:
 III/3109 + III/31010 Říčky v Orlických horách“**

Nabídka, kterou jste předložili, splnila podmínky zadání této veřejné zakázky a zároveň byla vyhodnocena jako nejvýhodnější z hlediska nejnižší nabídkové ceny.

Z tohoto důvodu Vás vyzývám k předložení smlouvy o dílo, která byla součástí zadávací dokumentace, k podpisu do 10 pracovních dnů od doručení tohoto oznámení, a to na adresu:

SÚS Královéhradeckého kraje a.s.

Kutnohorská 59

500 04 Hradec Králové

Další závazné podmínky:

Tento dopis nevytváří závaznou smlouvu o dílo. Závazná smlouva o dílo vznikne jejím podpisem v souladu s podmínkami zadání.

Ing. Karel Janeček

2. náměstek hejtmana Královéhradeckého kraje

DOŠLO DNE 09 -10- 2014

D O P I S N A B Í D K Y

Název díla: Vypracování projektové dokumentace ve stupni dokumentace pro vydání územního rozhodnutí (DUR), dokumentace pro vydání stavebního povolení (DSP) + dokumentace pro provádění stavby (PDPS), soupisu stavebních prací, dodávek a služeb s výkazem výměr včetně jeho ocenění a výkon autorského dozoru stavební akce:

„III/3109 + III/31010 Říčky v Orlických horách“

Objednatel: Královéhradecký kraj
se sídlem Pivovarské náměstí 1245
500 03 Hradec Králové
IČ: 708 89 546
DIČ: CZ70889546

1. Po prostudování výzvy k podání nabídky, obchodních podmínek (VOP-D, ZOP-D), technických kvalitativních podmínek (TKP-D) a dalších dokladů zadávací dokumentace a po seznámení se skutečností, níže podepsaný nabízí provést a předat výše uvedené dílo a odstranit případné vady v plné shodě s výše uvedenými dokumenty za cenu nejvýše přípustnou:

Cena celkem:	755 000,- Kč
--------------	--------------

Cena DPH (21%):	158 550,- Kč
-----------------	--------------

Cena celkem:	913 550,- Kč
--------------	--------------

kterou je možno překročit (změnit) jen za podmínek uvedených ve smlouvě o dílo.

2. Souhlasíme s tím, že naše nabídka je platná do 31. 12. 2014 a je pro nás závazná a může být přijata kdykoliv před uplynutím uvedené lhůty.
3. Pokud a dokud nebude uzavřena smlouva o dílo mezi námi a objednatelem, nebude tato nabídka představovat závaznou smlouvu mezi námi.

Datum 22.9.2014

Podpis

postavení – výkonný ředitel, plně autorizován k podepsání nabídky



za společnost:

M. I. S. a.s.
Škroupova 719
500 02 Hradec Králové
IČ: 42195683 (18)

Vypracování projektové dokumentace ve stupni dokumentace pro vydání územního rozhodnutí (DUR), pro vydání stavebního povolení (DSP) + dokumentace pro provádění stavby (PDPS), soupisu stavebních prací, dodávek a služeb s výkazem výměr včetně jeho ocenění a výkon autorského dozoru stavební akce:

„III/3109 + III/31010 Říčky v Orlických horách“

Rekapitulace nabídkové ceny - I.etapa

ČÁST	NÁZEV	CENA BEZ DPH
a.	Zeměměřičské práce, mapový podklad	30 000,00
b.	Diagnostický průzkum, inženýrsko-geologický průzkum	132 000,00
c.	Dendrologický průzkum	20 000,00
d.	PD ve stupni DUR	98 000,00
e.	Záborový elaborát (seznam sousedních pozemků)	8 000,00
f.	Výpočet pro odvod PUPF a ZPF	6 000,00
g.	PD ve stupni DSP+PDPS	180 000,00
h.	Soupis stavebních prací, dodávek a služeb s výkazem výměr včetně jeho ocenění	10 000,00
i.	DIO a PD objízdných tras	9 000,00
j.	Plán BOZP	8 000,00
Cena za vypracování projektové dokumentace		501 000,00
Cena za výkon autorského dozoru 70 hod x 500,- Kč/hod		35 000,00
NABÍDKOVÁ CENA CELKEM bez DPH		536 000,00
DPH 21%		112 560,00
NABÍDKOVÁ CENA CELKEM vč. DPH		648 560,00

Rekapitulace nabídkové ceny - II.etapa

ČÁST	NÁZEV	CENA BEZ DPH
a.	Zeměměřičské práce, mapový podklad	12 000,00
b.	Diagnostický průzkum, inženýrsko-geologický průzkum	53 000,00
c.	Dendrologický průzkum	15 000,00
d.	Záborový elaborát (seznam sousedních pozemků)	8 000,00
e.	PD ve stupni DSP+PDPS	96 000,00
f.	Soupis stavebních prací, dodávek a služeb s výkazem výměr včetně jeho ocenění	10 000,00
g.	DIO a PD objízdných tras	8 000,00
h.	Plán BOZP	7 000,00
Cena za vypracování projektové dokumentace		209 000,00
Cena za výkon autorského dozoru 20 hod x 500,- Kč/hod		10 000,00
NABÍDKOVÁ CENA CELKEM bez DPH		219 000,00
DPH 21%		45 990,00
NABÍDKOVÁ CENA CELKEM vč. DPH		264 990,00

NABÍDKOVÁ CENA CELKEM za obě etapy bez DPH (pro hodnocení nabídek)	755 000,00
DPH 21%	158 550,00
NABÍDKOVÁ CENA CELKEM vč. DPH	913 550,00



24/9 9⁰⁰

M.I.S. a.s.

Došlo - 9 -09- 2014

Královéhradecký kraj

se sídlem

Pivovarské náměstí č.p. 1245, 500 03 Hradec Králové

Č.j. 1014/Přil.
Předáno *Pea*

Telefon: 495 540 211
Fax: 495 533 973
E-mail: svatava.koubova@suskhk.cz
IČ: 708 89 546
DIČ: CZ70889546

M.I.S. a.s.
Škroupova 719
500 02 Hradec Králové

Váš dopis zn. ze dne:

Naše značka

Vyřizuje/linka

Hradec Králové dne

TO/067-14/Ko

Ing. Koubová / 18

08 -09- 2014

Věc: Výzva k podání nabídky

V návaznosti na ustanovení § 6 zákona č. 137/2006 Sb., o veřejných zakázkách, v platném a účinném znění, (dále jen zákon), a v souladu se Směrnicí Rady Královéhradeckého kraje č. 3, kterou se stanovuje postup Královéhradeckého kraje při zadávání veřejných zakázek, Vás tímto vyzýváme k podání nabídky k veřejné zakázce malého rozsahu:

**„Vypracování projektové dokumentace ve stupni dokumentace pro vydání územního rozhodnutí (DUR), dokumentace pro vydání stavebního povolení (DSP) + dokumentace pro provádění stavby (PDPS), soupisu stavebních prací, dodávek a služeb s výkazem výměr včetně jeho ocenění a výkon autorského dozoru stavební akce:
III/3109 + III/31010 Říčky v Orlických horách“**

1. Identifikační údaje zadavatele

Královéhradecký kraj
se sídlem Pivovarské náměstí č.p. 1245
500 03 Hradec Králové
IČ: 708 89 546
DIČ: CZ70889546
Zastoupený Bc. Lubomírem Francem, hejtmanem

Kontaktní osoba zadavatele pro tuto veřejnou zakázku:

pro organizaci zadávacího řízení: Ing. Svatava Koubová, na adrese SÚS Královéhradeckého kraje a.s., Kutnohorská 59, 500 04 Hradec Králové, tel. 495 540 218, e-mail: svatava.koubova@suskhk.cz

František Nosek, na adrese SÚS Královéhradeckého kraje a.s., Pod Budínem 1179, 516 01 Rychnov nad Kněžnou, oddělení přípravy a realizace staveb – středisko Rychnov nad Kněžnou, tel. 494 339 336, 602 492 083, e-mail: frantisek.nosek@suskhk.cz

DOŠLO DNE 11 - 2014

4786

Ing. Tomáš Nowak, na adrese SÚS Královéhradeckého kraje a.s., Pod Budínem 1179, 516 01 Rychnov nad Kněžnou, oddělení přípravy a realizace staveb – středisko Rychnov nad Kněžnou, tel. 494 339 337, 727 808 365, e-mail: tomas.nowak@suskhk.cz

2. Vymezení předmětu veřejné zakázky

Předmětem veřejné zakázky je **vypracování projektové dokumentace** ve stupni dokumentace pro vydání územního rozhodnutí (DUR), dokumentace pro vydání stavebního povolení (DSP) a dokumentace pro provádění stavby (PDPS), soupisu stavebních prací, dodávek a služeb s výkazem výměr včetně jeho ocenění (dále také PD) a **výkon autorského dozoru** při realizaci stavby v předpokládaném rozsahu 90 hodin, blíže v ZOP-D, stavební akce „III/3109 + III/31010 Říčky v Orlických horách“

Klasifikace předmětu veřejné zakázky dle kódu CPV: 71000000-8

Předpokládaná hodnota veřejné zakázky: **1.200.000,- Kč bez DPH**

Zadavatel k tomuto uvádí, že předpokládaná hodnota veřejné zakázky je zároveň maximální přípustnou nabídkovou cenou.

Nabídka, ve které nabídková cena přesáhne maximální přípustnou nabídkovou cenu, bude ze zadávacího řízení vyřazena, což bude mít za následek vyloučení uchazeče.

3. Doba a místo plnění zakázky

1. Termín dokončení a odevzdání projektové dokumentace pro vydání územního rozhodnutí (DUR) pro 1. etapu: **nejpozději do 150 dnů od uzavření smlouvy,**
2. Termín dokončení a odevzdání projektové dokumentace pro vydání stavebního povolení (DSP) a dokumentace pro provádění stavby (PDPS) pro 2. etapu: **nejpozději do 150 dnů od uzavření smlouvy,**
3. Termín dokončení a odevzdání projektové dokumentace pro vydání stavebního povolení (DSP) a dokumentace pro provádění stavby (PDPS) pro 1. etapu: **nejpozději do 60 dnů od nabytí právní moci územního rozhodnutí.**

Dokumentace bude předána osobně zástupci zadavatele pro technické záležitosti na adrese SÚS Královéhradeckého kraje a.s., oddělení přípravy a realizace staveb – středisko Rychnov nad Kněžnou, Pod Budínem 1179.

Závazek výkonu autorského dozoru dle nabídky trvá po dobu pěti let od odevzdání a převzetí PD.

4. Zadávací dokumentace

Zadávací dokumentaci k této veřejné zakázce tvoří kromě této výzvy též níže uvedené dokumenty:

1. ZOP-D Zvláštní obchodní podmínky pro zeměměřické a průzkumné práce a dokumentaci staveb pozemních komunikací vč. přílohy A. Rozsah služeb,
2. VOP-D Všeobecné obchodní podmínky pro zeměměřické a průzkumné práce a dokumentaci staveb pozemních komunikací, schválené MD-OI č.j. 321/08 – 910 – IPK/1, ze dne 9. 4. 2008, s účinností od 1. května 2008, <http://www.pjpk.cz/OP/OP%20zememerieske.pdf>,
3. SDS PK Směrnice pro dokumentaci staveb pozemních komunikací, schválená MD-OI, č.j. 101/07-910-IPK/1, ze dne 29.1.2007, s účinností od 1. února 2007, viz <http://www.pjpk.cz/SM%20pro%20PD-PK%20vc%20Dod%201.pdf>, ve znění Dodatku č. 1, viz <http://www.pjpk.cz/SM%20pro%20PD-dodatek%201.pdf>,
4. TKP-D Technické kvalitativní podmínky pro dokumentaci staveb pozemních komunikací, schválené MD-OPK, č.j. 475/105-120-RS/1, ze dne 29.8.2005, s účinností od 1.10.2005, viz http://www.pjpk.cz/TKP-D_1.pdf,

5. Formulář Smlouva o dílo – závazný vzor,
6. Formulář Dopis nabídky – závazný vzor,
7. Tabulka Rekapitulace nabídkové ceny – závazný vzor,
8. Mapa celkové situace, silniční mapa, mostní listy.

Zadavatel zašle zadávací dokumentaci v elektronické podobě e-mailem na základě e-mailové žádosti toho kterého osloveného dodavatele. V případě potřeby je zadavatel připraven poskytnout dodavatelům dodatečné informace k zadávacím podmínkám.

5. Lhůta a místo pro podání nabídek

Lhůta pro podání nabídek končí dne **24. 9. 2014 v 9:00 hod.** Všechny nabídky musí být doručeny na níže uvedenou adresu do skončení lhůty pro podání nabídky.

Nabídky se podávají na doručovací adrese:

SÚS Královéhradeckého kraje a.s.

podatelna

Kutnohorská 59

500 04 Hradec Králové

nebo osobně:

podatelna SÚS Královéhradeckého kraje a.s. Hradec Králové

v době 7,00-14,00 hod. v pracovní dny

do 24. 9. 2014 do 9:00 hodin.

Nabídky budou doručeny v řádně uzavřené obálce opatřené názvem/jménem a příjmením uchazeče, adresou.

Na obálce bude uvedeno: **„NEOTEVÍRAT – Vypracování projektové dokumentace stavební akce: „III/3109 + III/31010 Říčky v Orlických horách“**

Nabídky doručené na výše uvedenou adresu po uplynutí stanovené lhůty nebudou otevírány. Opožděně podané nabídky zadavatel nevrací a ponechává je přiložené k dokumentaci o zadání veřejné zakázky.

Při podání nabídky poštou nebo jiným veřejným přepravním prostředkem se za okamžik podání nabídky považuje její fyzické převzetí na výše uvedené adrese s tím, že nabídka musí být doručena v souladu s termínem stanoveným zadávací dokumentací pro podání nabídek.

6. Požadavky na prokázání kvalifikačních předpokladů uchazeče

Uchazeč v nabídce předloží kopii:

- **výpisu z obchodního rejstříku**, pokud je v něm zapsán, **či výpis z jiné obdobné evidence**, pokud je v ní zapsán (výpis z obchodního rejstříku nesmí být starší než 90 dnů ke dni podání nabídky),
- dokladu o oprávnění k podnikání podle zvláštních právních předpisů v rozsahu odpovídajícím předmětu zakázky, tedy dokladu prokazujícího živnostenské oprávnění na živnost **„projektová činnost ve výstavbě“**; netýká se uchazečů (fyzických osob), kteří jsou autorizovanými inženýry dle zákona č. 360/1992 Sb., o výkonu povolání autorizovaných architektů a o výkonu povolání autorizovaných inženýrů a techniků činných ve výstavbě, v platném a účinném znění,

- dokladu osvědčujícího **autorizaci v oboru „dopravní stavby“** podle zákona č. 360/1992 Sb., o výkonu povolání autorizovaných architektů a o výkonu povolání autorizovaných inženýrů a techniků činných ve výstavbě, v platném a účinném znění,
- dokladu osvědčujícího **autorizaci v oboru „mosty a inženýrské konstrukce“** podle zákona č. 360/1992 Sb., o výkonu povolání autorizovaných architektů a o výkonu povolání autorizovaných inženýrů a techniků činných ve výstavbě, v platném a účinném znění,
- dokladu osvědčujícího **odbornou způsobilost projektovat, provádět a vyhodnocovat geologické práce v oboru „inženýrská geologie“**.

Není-li to které osvědčení o autorizaci nebo o odborné způsobilosti vystaveno přímo na uchazeče, např. je-li uchazečem právnická osoba, je nutné v nabídce uvést též **vztah odborně způsobilé osoby k uchazeči** (například, že se jedná o zaměstnance uchazeče, subdodavatele apod.).

Pokud není dodavatel schopen prokázat splnění určité části kvalifikace požadované zadavatelem v plném rozsahu, je oprávněn splnění kvalifikace v chybějícím rozsahu prokázat prostřednictvím subdodavatele. V takovém případě se přiměřeně použije **§ 51 zákona**. Dodavatel je povinen zadavateli předložit **smlouvu uzavřenou se subdodavatelem**, z níž vyplývá závazek subdodavatele k poskytnutí plnění určeného k plnění zakázky dodavatelem či k poskytnutí věcí či práv, s nimiž bude dodavatel oprávněn disponovat v rámci plnění zakázky, a to alespoň v rozsahu, v jakém subdodavatel prokázal splnění kvalifikace. Dále je dodavatel povinen zadavateli předložit **za subdodavatele výpis z obchodního rejstříku**, pokud je v něm zapsán, či **výpis z jiné obdobné evidence**, pokud je v ní zapsán (předložený výpis nesmí být starší než 90 dnů ke dni podání nabídky).

7. Požadavky na jednotný způsob zpracování nabídky

Nabídka bude předložena v jednom originále, v českém jazyce. Dokumenty, jejichž originál bude v jiném než v českém jazyce, musí mít ještě úřední překlad do českého jazyka, s výjimkou dokladů ve slovenském jazyce.

Doporučení pro vyhotovení nabídky je zpracování a řazení do jednotlivých oddílů v následujícím členění:

7. 1. Dopis nabídky

Nabídku bude tvořit především dopis nabídky vypracovaný dle závazného vzoru, který tvoří přílohu této výzvy. **Zadavatel upozorňuje, že jakékoliv odchýlení se od závazného vzoru bude mít za následek vyřazení nabídky a vyloučení uchazeče.** Uchazeč v dopisu doplní chybějící údaje a dopis podepíše osoba oprávněná jednat jménem či za uchazeče.

V případě, že dopis nabídky podepíše osoba, jejíž oprávnění k podpisu nevyplývá z obchodního rejstříku, musí být k nabídce připojena též plná moc, a to buďto v originále, anebo v úředně ověřené kopii.

7. 2. Doklady prokazující splnění kvalifikace

Blíže viz čl. 6 této výzvy.

7. 3. Rekapitulace nabídkové ceny

Za účelem zpracování nabídkové ceny je dodavatel povinen použít tabulku Rekapitulace nabídkové ceny, jež tvoří přílohu této výzvy. **Zadavatel upozorňuje dodavatele, že jakékoliv přidávání či odebrání řádků je nepřipustné a bude mít za následek vyřazení nabídky a vyloučení uchazeče.**

Do nabídkové ceny nesmí uchazeč zahrnout rezervu.

7. 4. Návrh smlouvy o dílo

Uchazeč k nabídce připojí v jednom vyhotovení návrh smlouvy vypracovaný dle závazného vzoru, který tvoří přílohu této výzvy. **Zadavatel upozorňuje, že jakékoliv odchýlení se od závazného**

vzoru bude mít za následek vyřazení nabídky a vyloučení uchazeče. Uchazeč ve smlouvě doplní chybějící údaje a smlouvu podepíše osoba oprávněná jednat jménem či za uchazeče.

V případě, že návrh smlouvy podepíše osoba, jejíž oprávnění k podpisu nevyplývá z obchodního rejstříku, musí být k nabídce připojena též plná moc, a to buďto v originále, anebo v úředně ověřené kopii.

8. Obchodní podmínky

Dodací i platební podmínky se řídí obchodními podmínkami, a to především **Zvláštními obchodními podmínkami** pro zeměměřické a průzkumné práce a dokumentaci staveb pozemních komunikací vč. přílohy A. Rozsah služeb, a **podpůrně pak Všeobecnými obchodními podmínkami** pro zeměměřické a průzkumné práce a dokumentaci staveb pozemních komunikací, schválenými MD-OI č.j. 321/08 – 910 – IPK/1 ze dne 9. 4. 2008, s účinností od 1. května 2008. Oba dokumenty jsou přílohou této výzvy a nedílnou součástí zadávací dokumentace.

Zadavatel na tomto místě pouze upozorňuje, že neposkytuje žádné finanční zálohy.

9. Způsob a kritéria hodnocení nabídek

Hodnocení nabídek bude provedeno podle základního kritéria nejnížší nabídková cena za předmět zakázky bez DPH, která je tvořena součtem ceny za PD a ceny za výkon autorského dozoru, tj. **NABÍDKOVÁ CENA CELKEM bez DPH v Rekapitulaci nabídkové ceny = cena celkem v Dopisu nabídky.**

Při hodnocení se stanoví pořadí nabídek dle výše nabídkové ceny za zakázku bez DPH od nejnížší (1. v pořadí) po nejvyšší.

10. Ostatní podmínky zakázky

V rámci posuzování nabídkových cen uchazečů stanovuje zadavatel pro tuto veřejnou zakázku výši mimořádně nízké nabídkové ceny a to následujícím způsobem:

- a) při posuzování 3 a méně nabídek nebude zadavatel stanovovat mimořádně nízkou cenu výpočtem, ale bude posuzovat nabídky s ohledem na předpokládanou cenu a cenu v čase a místě obvyklou;
- b) při posuzování 4 nebo 5 - ti nabídek bude mimořádně nízká nabídková cena stanovena průměrem všech nabídek, mimo nabídky nejdražší, poníženým o 20%;
- c) při posuzování 6 - ti a více nabídek bude mimořádně nízká nabídková cena stanovena průměrem všech nabídek, mimo nabídky nejlevnější a nejdražší, poníženým o 20%.

Zadavatel bude v rámci posuzování nabídkových cen posuzovat nabídky, které splnily požadavek úplností po obsahové stránce, byly podány uchazeči, kteří prokázali kvalifikaci v rozsahu požadovaném zadavatelem, a zároveň nepřekročily zadavatelem stanovenou hodnotu maximální ceny.

Všechny nabídky s nižší nabídkovou cenou než mimořádně nízká nabídková cena, stanovená výše uvedeným způsobem v bodech b) a c), mohou být ze zadávacího řízení vyřazeny.

Zadavatel si vyhrazuje **právo zrušit zadávací řízení.**

Zadavatel si vyhrazuje **právo ověřit informace** o uchazeči z veřejně dostupných zdrojů.


Náklady na vypracování nabídky zadavatel **nehradí**. Předložené nabídky zadavatel **nevrací**.

Zadavatel **nepřipouští variantní řešení.**


V případě, že bude uchazeč využívat pro plnění předmětu zakázky subdodavatele, je povinen toto uvést v rámci předložené nabídky, včetně identifikačních údajů subdodavatele (obchodní firma/název/jméno a příjmení; identifikační číslo; sídlo/bydliště a místo podnikání).

Dodavatel, který podá nabídku v zadávacím řízení, nesmí být současně subdodavatelem, jehož prostřednictvím jiný dodavatel v tomtéž zadávacím řízení prokazuje kvalifikaci, jinak bude jeho nabídka vyřazena a on bude z účasti v zadávacím řízení vyloučen. Dodavatel, který nepodal nabídku v tomto zadávacím řízení, může být subdodavatelem více uchazečů v tomto zadávacím řízení.

Další informace a podmínky jsou zakotveny v ostatních částech zadávací dokumentace (viz čl. 4. této výzvy).

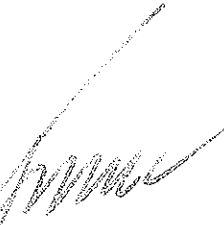

Královéhradecký kraj
Bc. Lubomír Franc
hejtmán Královéhradeckého kraje

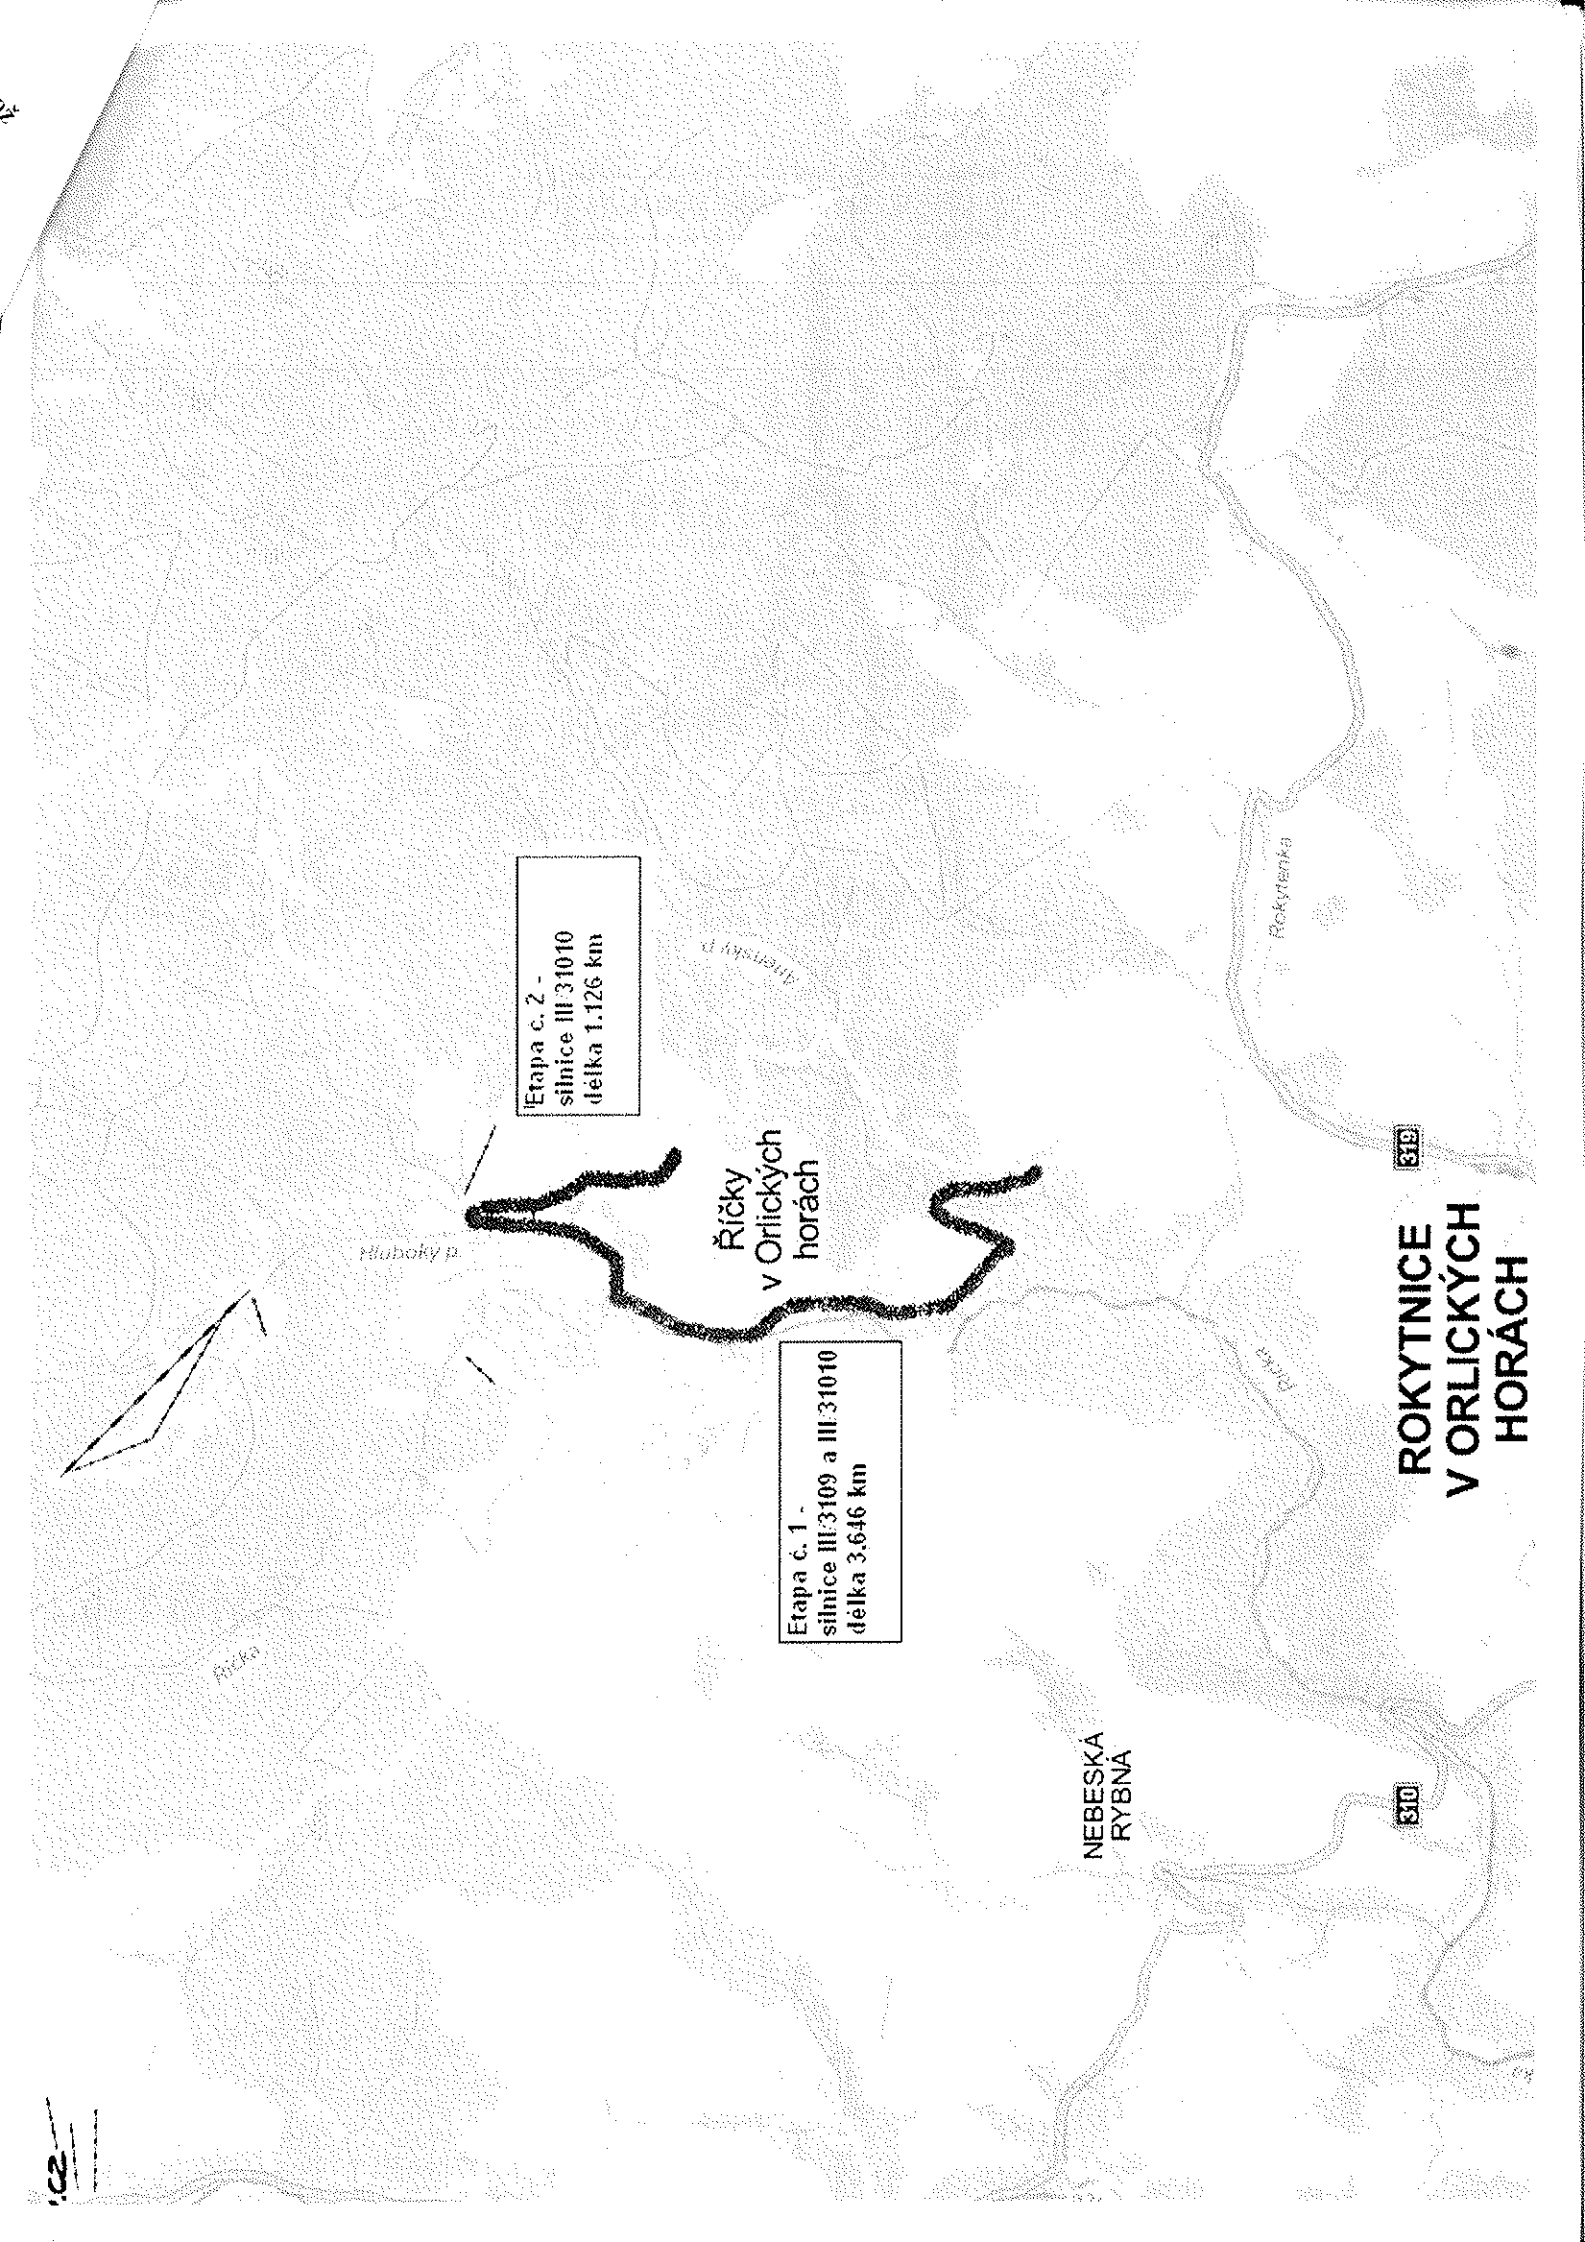

**ROKYTNICE
V ORLICKÝCH
HORÁCH**

310

NEBESKA
RYBNÁ

Říčky
v Orlických
horách

Hluboký p.

Rokytná

Příčka

Příčka

Etapa č. 2 -
sílnice III/31010
délka 1.126 km

Etapa č. 1 -
sílnice III/3109 a III/31010
délka 3.646 km

Hluboký p.

HRANICE MEZI I. A II. ETAPOU

31010

3111

ETAPA II.

7,678
A46

9,164
A48

3109

Říčky
v Orl.
horách

3111

3109

ETAPA I.

11,582
A47

10,474


3111

RYBNÁ

12,634


19,641
A37

319

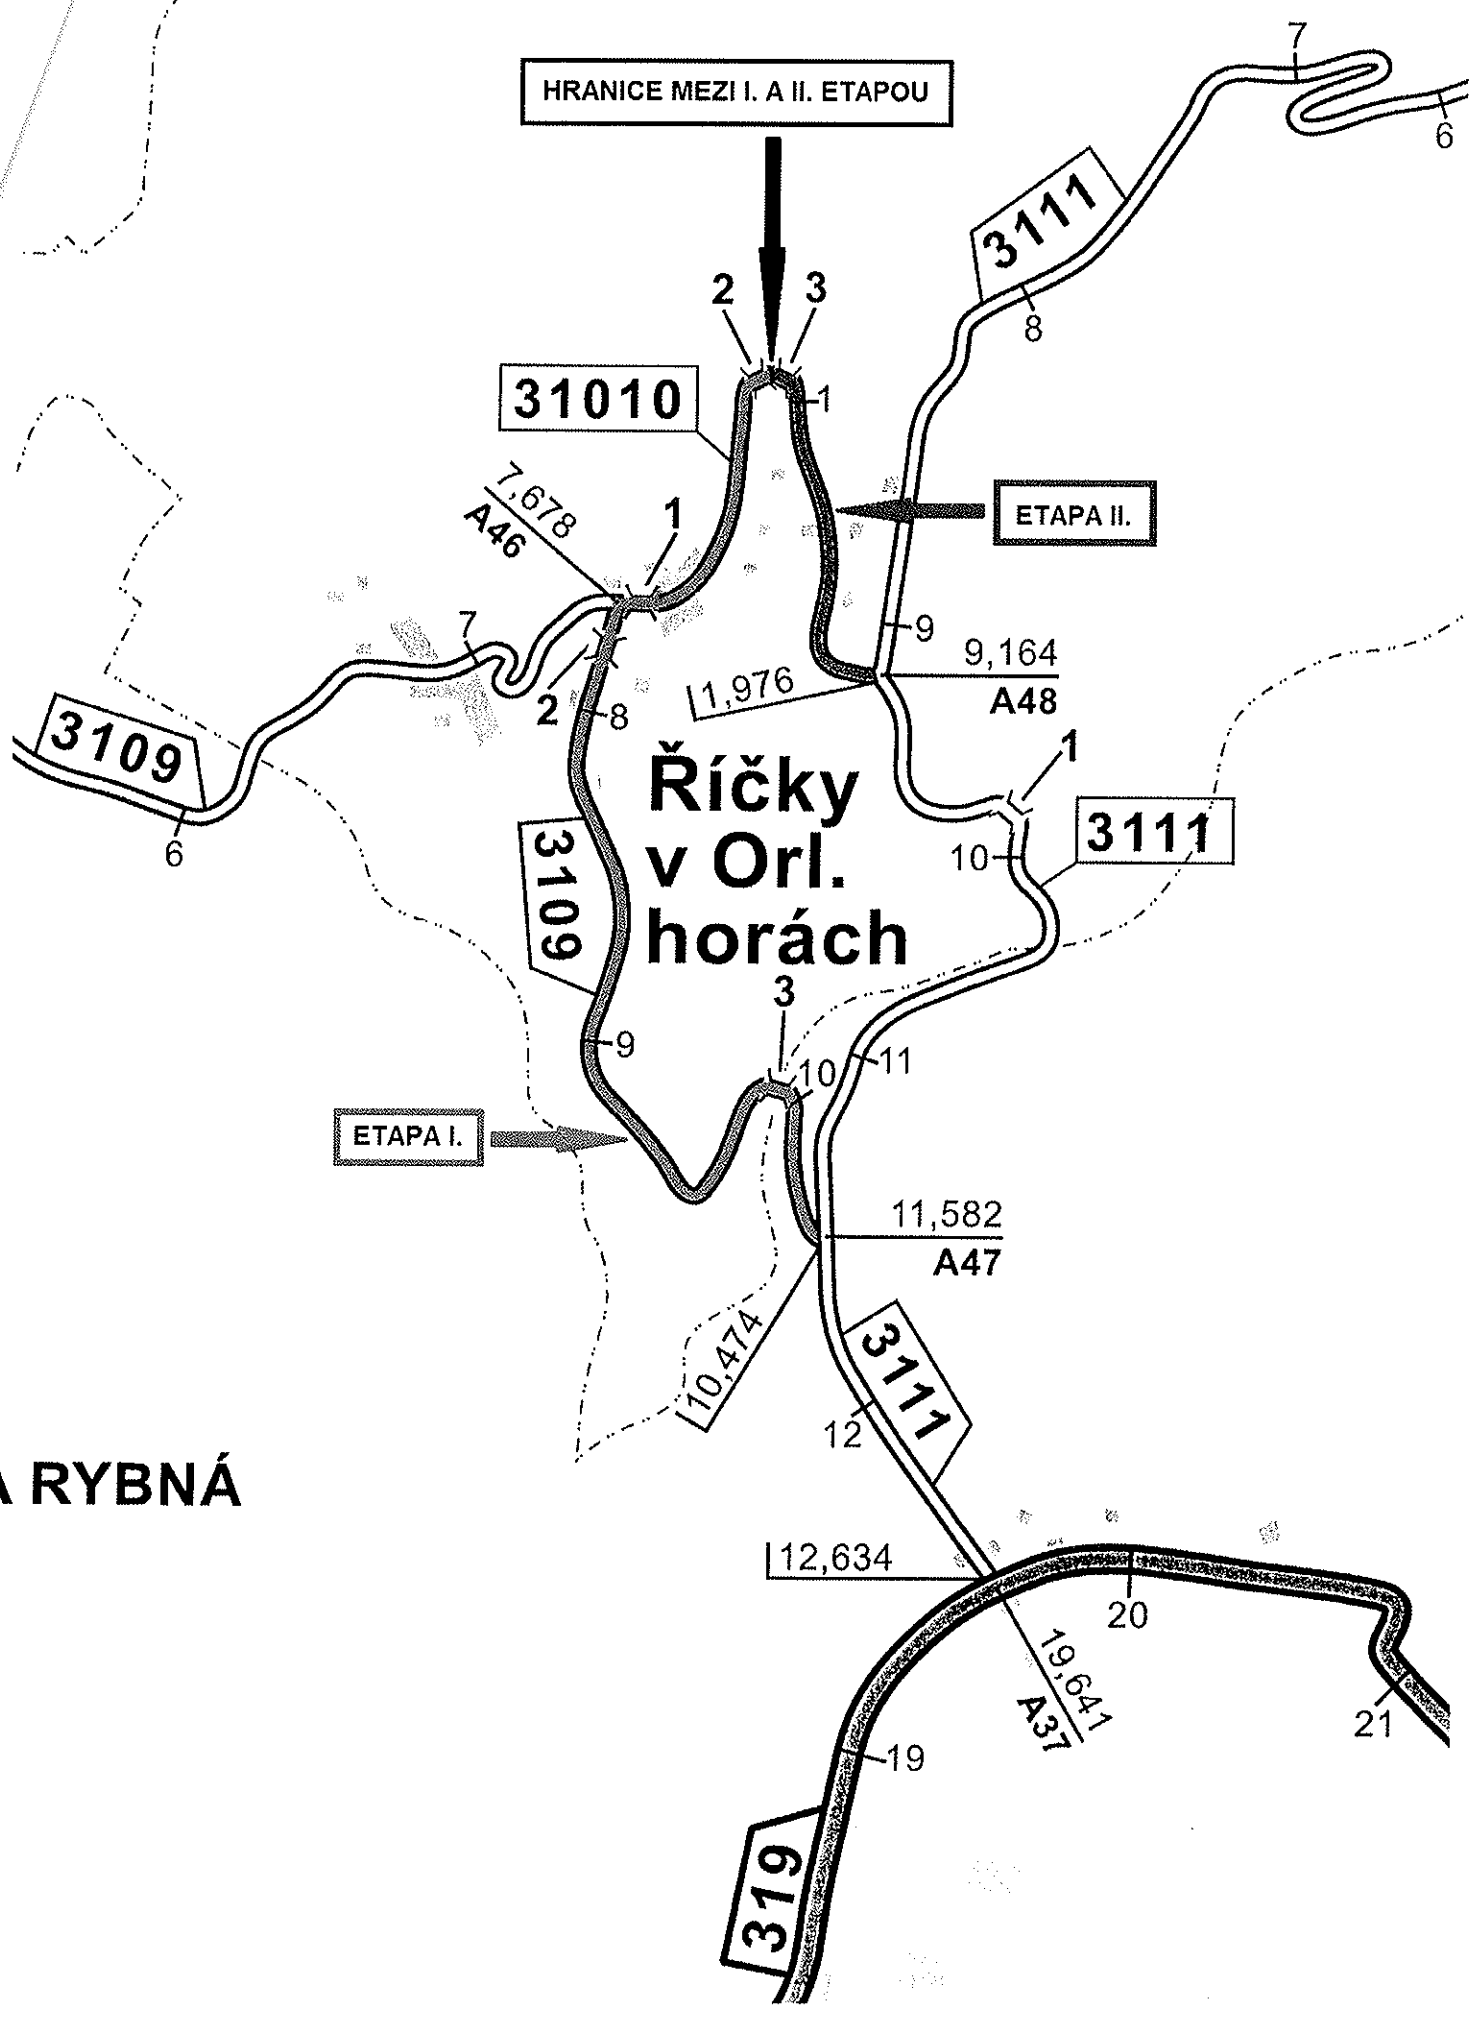

Název mostu: Most přes potok v Říčkách		Evidenční čís. mostu: 310 10 - 3	
Předmět přemostění nebo převedení (překážka): potok		Rok postavení:	
1. Dálnice nebo silnice: silnice č. 310 10 km: 0,947		Zatížitelnost:	
4. Katastrální obec: Říšky		a) normální:	24 50
5. Okres: Rychnov nad Kn.		b) výhradní:	107 60
6. Kraj: Východočeský		c) výjimečná:	120 100
7. Udržovatel: OSS Rychnov nad Kn.		d) most navržen pro zatížení:	
8. Počet otvorů: 1	9. Světlost otvorů: kolmá: 4,00	šikmá: -	
10. Délka přemostění: 4,00	11. Rozpětí polí:	12. Šikmost mostu: kolmý	
13. Podrobný popis nosné konstrukce: Valená segmentová klenba z lomového kamene, čelní pískovcové kvádry obetonovány. tl. = 0,60, vzep. = 0,90. Uložení vetknuté.			
Stavební výška: 0,90		Úložná výška:	
14. Opěry: Počet 2	Délka: I = II = 6,50	Tloušťka: I = II = 1,95	
Výška: I = II = 2,00	Druh a materiál: plné zděné z lomového kamene, čela z kvádrů.		
15. Ostatní podpěry: 0	Počet:	Délka:	
Tloušťka:	Výška:		
Druh a materiál:			
16. Prostorová úprava: Volná šířka mostu (podjezdu): 6,05		Šířka chodníků:	
Šířka mezi zvýšenými obrubami:		Volná výška nad vozovkou:	
17. Vozovka a chodníky: Druh vozovky: živičný koberec Druh zpevněné části krajnice: štěrkové Druh chodníků: Zábradlí: sloupky z U-ocela (8 cm), mádla L-ocel, v. = 1,10			
18. Výška mostu nad terénem: 4,00			
19. Výška spodní hrany konstrukce nad vel. vodou:		Normální hloubka vody: 0,20	
20. Různá zařízení na mostě:		Výkresy mostu:	
21. Stavební stav: III - dobrý			
22. Správní údaje:			
23. Reprodukční pořizovací hodnota (RPH) výchozí: 84 653,23 Kčs			
Úprava: (stručný popis)			
	datum	Kčs	datum
Nová RPH:			

SCHEMA PÍČKY NÁČRT MOSTU:
(pádorys, příčný a podélný řez a pohled)

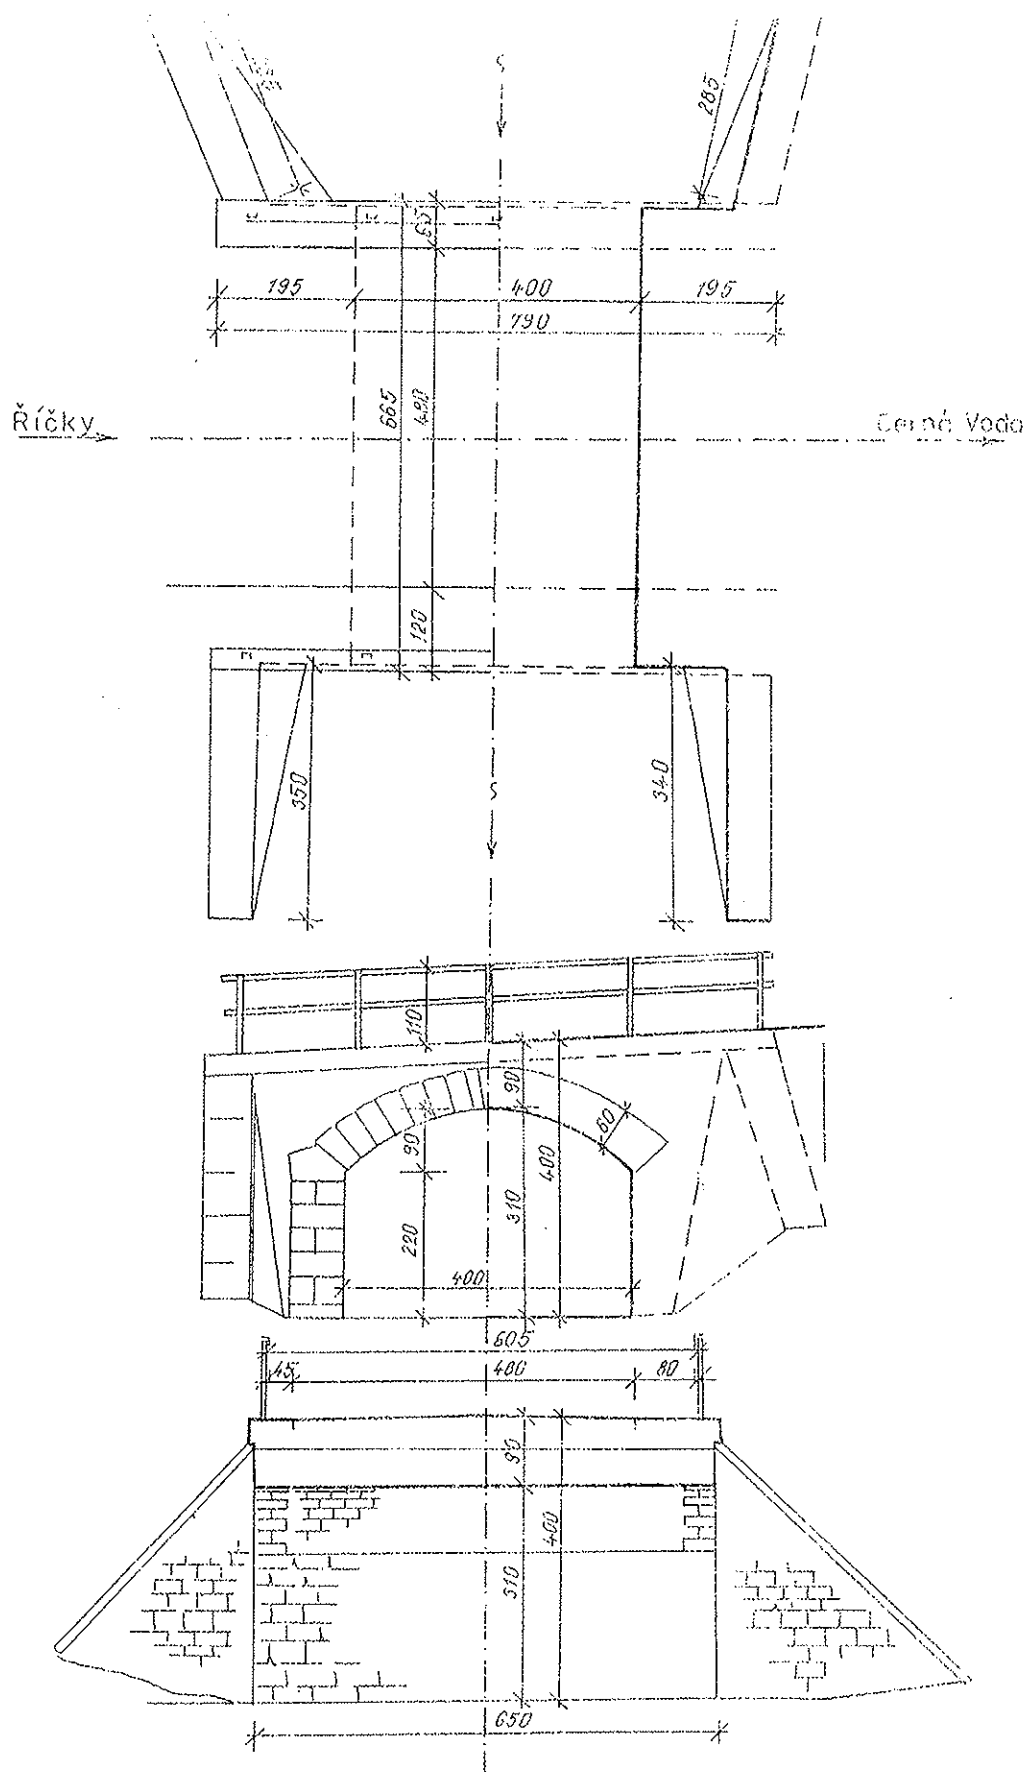


Mostní list	datum	podpis	Mostní list	datum	podpis
vypracoval	VI.1966	Geodézie n.r. Pardubice	doplňl		
doplňl		Jar. Šukola	doplňl		

INÍ LIST:

1. Název mostu: Most přes Hluboký potok v Říčkách		Evidenční čís. mostu: 310 10 - 2	
2. Předmět přemostění nebo převedení (překážka): Hluboký potok		Rok postavení: 1900	
3. Dálnice nebo silnice: silnice č. 310 10 km: 0,845		Zatížitelnost: 6.2000	
4. Katastrální obec: Říčky		a) normální: 25 / 50	
5. Okres: Rychnov nad Kn.		b) výhradní: 88 / 60	
6. Kraj: Východočeský		c) výjimečná: 336 / 100	
7. Udržovatel: OSS Rychnov nad Kn.		d) most navržen pro zatížení:	
8. Počet otvorů: 1	9. Světlost otvorů: kolmá: 4,00	šikmá: -	
10. Délka přemostění: 4,00	11. Rozpětí polí:	12. Šikmost mostu: kolmý	
13. Podrobný popis nosné konstrukce: Segmentová klenba z lomového kamene, tl. 0,60 , vzep. 0,90 , čelní kvádry obetonovány. Uložení vetknuté.			
Stavební výška: 1,00		Úložná výška:	
14. Opěry: Počet 2		Délka: I = II = 6,42	
Výška: I = II = 1,20		Tloušťka: I = II = 1,85	
15. Ostatní podpěry: 0		Druh a materiál: plně zděné z lomového kamene	
Tloušťka:		Délka:	
Druh a materiál:		Výška:	
16. Prostorová úprava: Volná šířka mostu (podjezdu): 6,25		Šířka chodní: -	
Šířka mezi zvýšenými obrubami:		Volná výška nad vozovkou:	
17. Vozovka a chodníky: Druh vozovky: živičný koberec			
Druh zpevněné části krajnice: šterkové			
Druh chodníku:			
Zábradlí: sloupky z U ocele (8 cm) , mádla l ocel , v. = 0,95			
18. Výška mostu nad terénem: 3,10			
19. Výška spodní hrany konstrukce nad vel. vodou:		Normální hloubka vody: 0,15	
20. Různá zařízení na mostě:		Výkresy mostu:	
21. Stavební stav: III - dobrý , stav. 0,8 - uspokojivý			
22. Správní údaje:			
23. Reprodukční pořizovací hodnota (RPH) výchozí: 92.380,05 Kčs			
Úprava: (stručný popis)			
Nová RPH:	datum	Kčs	datum
	datum	Kčs	datum


SCHEMATICKÝ NÁČRT MOSTU:
(půdorys, příčný a podélný řez a pohled)

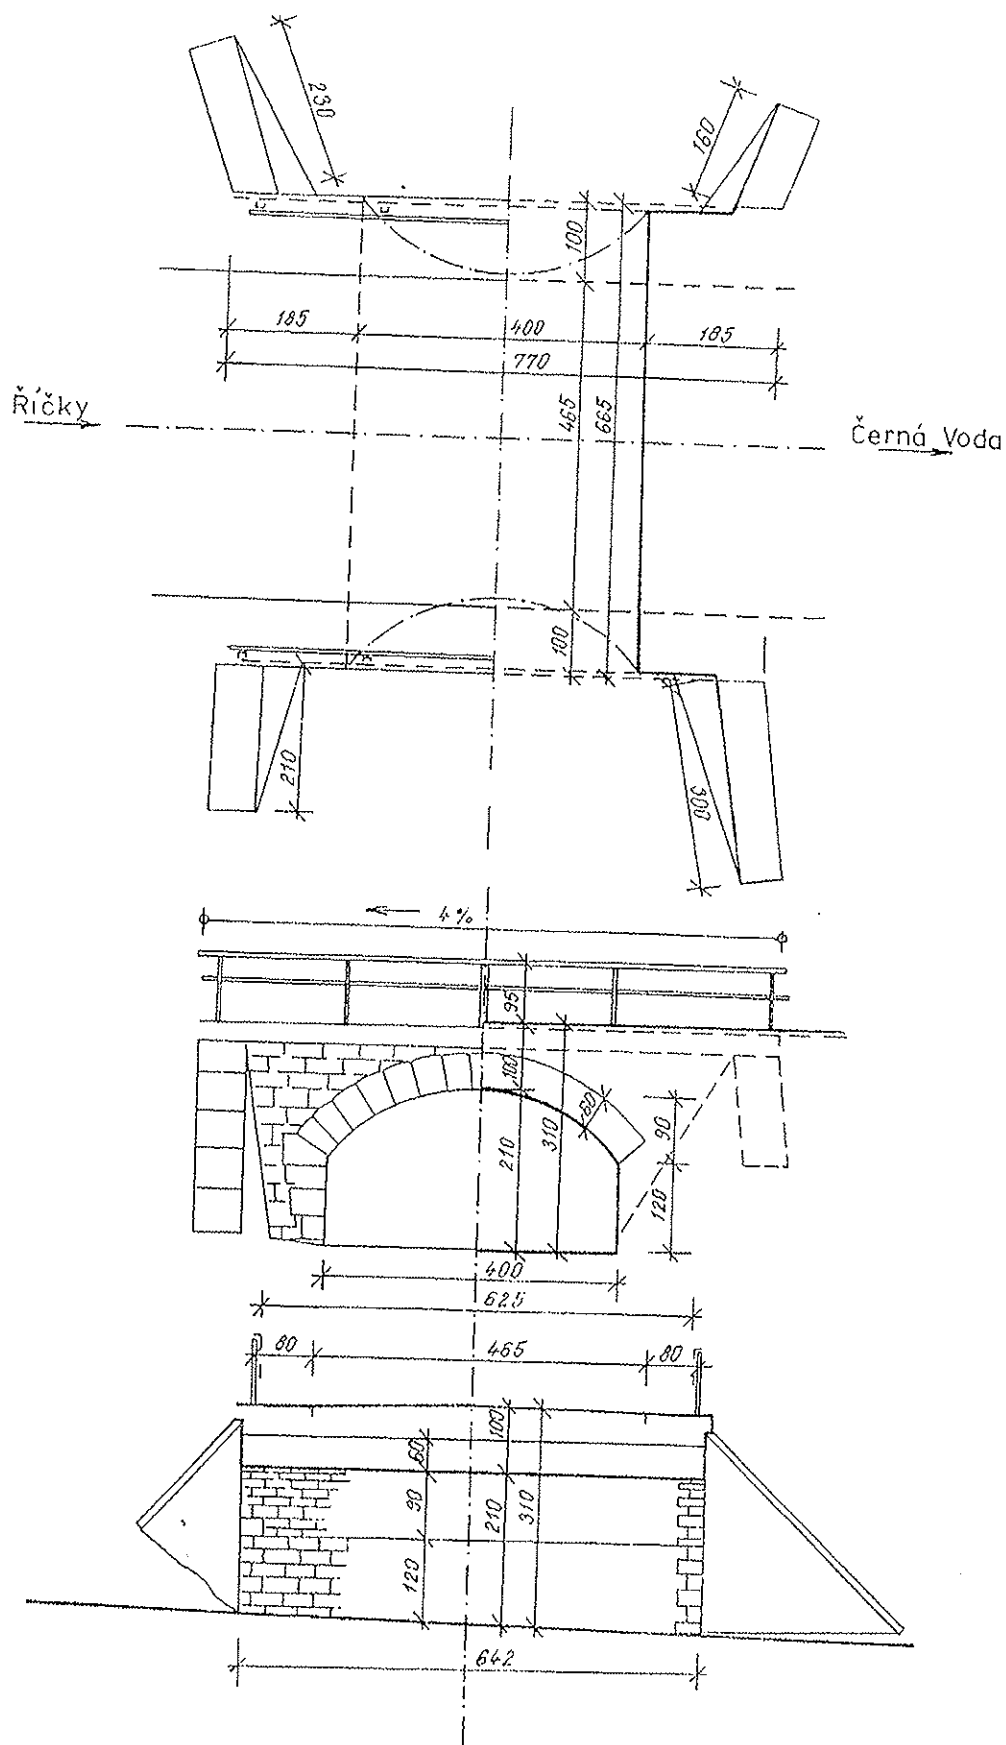

Mostní list	datum	is	Mostní list	datum	podpis
vypracoval	10.8.88	Jan. B. K.	doplnil		
doplnil			doplnil		

MOSTNI LIST

<u>Název mostu :</u> RICKY V ORLICKÝCH HO potok Ricka v Rickách		<u>Evidenční číslo mostu :</u> 31010 1
<u>Předmět přemostění nebo převedení (průkazka):</u> Vodotok, stálý průtok Ricka		<u>Rok postavení:</u> 1954
<u>Dálnice nebo silnice č.:</u> 31010 <u>km:</u> 0.022		<u>Zatížitelnost:</u> a) normální 23 t b) vyhradní 93 t c) výjimečná 378 t d) napravný tlak t
<u>Katastrální obec:</u> RICKY V ORLICKÝCH HO. <u>Okres:</u> RK <u>Region:</u> Vc		<u>Rok/způsob stan. zatížit.</u> 88 / PODRSVY
<u>Počet otvorů:</u> 1	<u>Světlost otvoru kolma:</u> (m) 4.00 <u>síkma:</u> (m) 4.00	<u>Počet poli:</u> 1
<u>Delka přemostění:</u> 4.00 m <u>Rozpětí poli (m):</u> <u>Síkmost mostu:</u> Kolmý 90 °		
<u>Popis nosné konstrukce:</u> kámen segmentová klenba z lom. kamene tl. 60cm		
<u>Popis jednotlivých poli:</u> statické působení: převaz. mat.: další materiál: prefa: poli ve skupině: Klenba Kámen 1		
<u>Stavební výška (m):</u> 0.90	<u>Uložná výška (m):</u> .	<u>Plocha mostu (m²):</u> 27.2000
<u>Opory:</u> Počet: 2	<u>Druh:</u> Masiv. opera	<u>Material:</u> Kámen
<u>Mezilehlé podpory:</u> Počet:	<u>Druh:</u>	<u>Material:</u>
<u>Prostorová úprava:</u> Volná šířka mostu: 6.80 m Šířka mezi zvýšenými obrubami: 6.50 m Šířka chodníku: vlevo . m ; vpravo . m Volná výška nad vozovkou : 9.99 m		
<u>Mostní svršek a vybavení mostu:</u> Druh vozovky / plocha : Živice / 26.00 m² Druh chodníku / plocha: / 0.00 m² Zabradli : ocel. trubkové s výpíní s příčlemi-vl.dl.5.95-2ks, vprav.12,90m-4ks Svodidla :		
<u>Výška mostu nad terénem:</u> 4.00 m		
<u>Výška mostu nad hladinou vody:</u> . m <u>Normální hloubka vody:</u> 0.2 m		
<u>Různá zařízení na mostě:</u> po levé straně pod římsou cizí zar.v.o. <u>Vykresy mostu :</u> Neznáma		
<u>Klasifikační stupeň stavu mostu:</u> spodní stavby: 2 nosné konstrukce: 3 mostního vybavení: 2		
<u>Správní údaje:</u> Rok provedení poslední hlavní prohlídky: v roce 1998 - 04.05.09 PROR-31		
<u>Reprodukční pořizovací hodnota (RPH):</u> Kc		
<u>Úprava RPH</u>	Ke dni 31.12.00 93883 Kc	Ke dni Kc

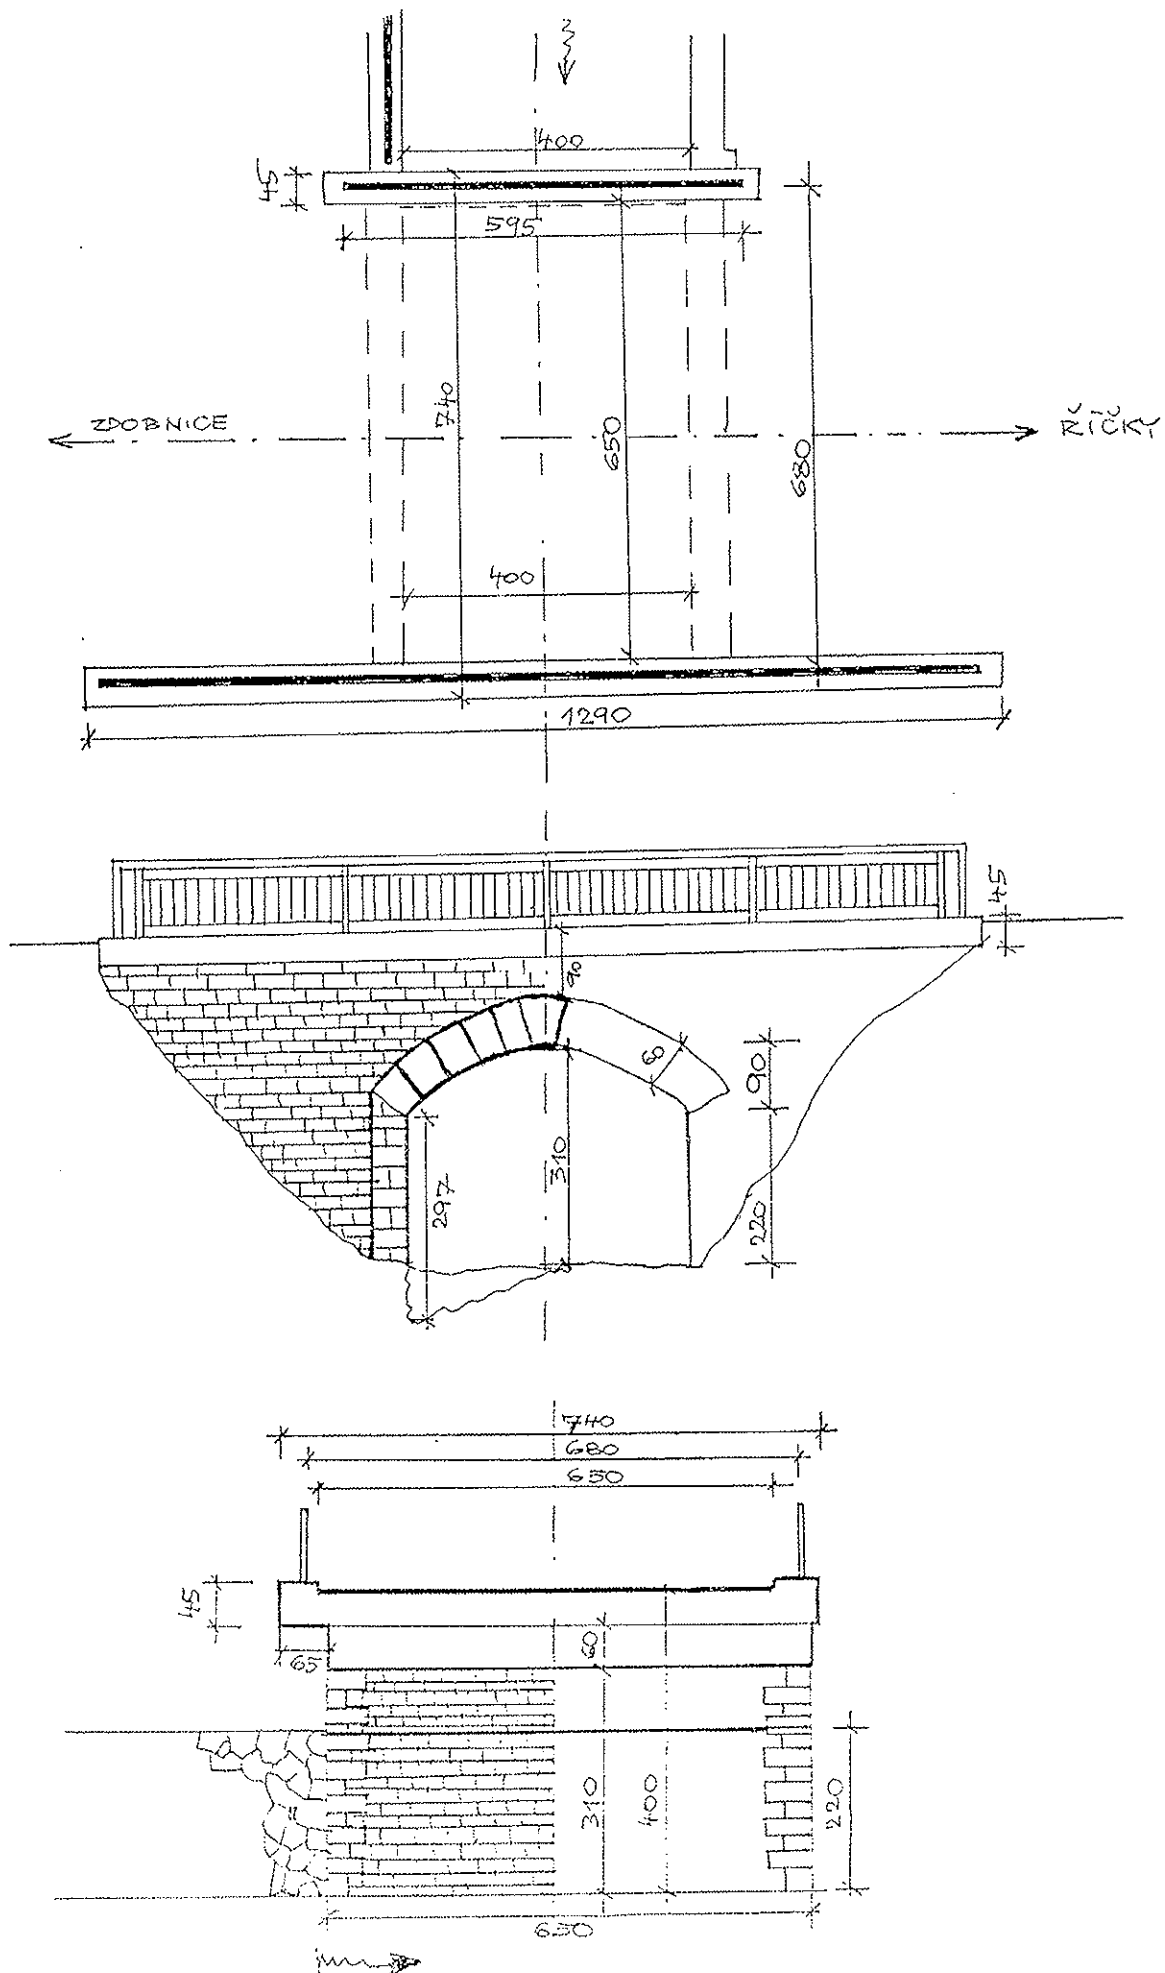

ZIPRAČOVAN: HUSK PR. 1/2001

Mostní list			
1. Název mostu: přes Anenský potok		Evidenční čis. mostu: 3109-3	
2. Předmět přemostění (překážka): Anenský potok		24. Rok postavení: 2005	
3. Pozemní komunikace: silnice III/310-9 km: 7.828		25. Zátížitelnost, způsob a rok stanovení:	
4. Katastrální obec: Říčky v Orl.b. 7. Správce: KSS KHK, divize Rychnov n.K.		a) normální 32 t	
5. Okres: Rychnov nad Kněžnou		b) výhradní 80 t	
		c) výjimečná 196 t	
		d) jednou nápravou 24 t	
8. Počet otvorů: 1	9. Světlost otvorů: kolmá: 5.71 m	šikmá: 6.55 m	
10. Délka přemostění: 6.55 m	11. Rozpětí polí: 7.19 m	12. Šikmost mostu: 60 ° pravá	
13. Podrobný popis nosné konstrukce: nosnou konstrukci tvoří rozpěráková konstrukce tl.desky 50cm			
Stavební výška: 0.60 m Úložná výška: 0.62 m Plocha nosné konstrukce: 66.16 m²			
14. Opěry: počet: 2 Výška: 5.21 a 5.14 m	Délka: 9.19 m Druh a materiál: betonové opěry s kamenným obkladem	Tloušťka: 0.75 m	
15. Mezičhlé podpěry: počet: Tloušťka: Druh a materiál:	Délka: Výška:		
16. Prostorová úprava: Volná šířka mostu: 7.00 m Šířka mezi zvýšenými obrubami: 7.00 m	Šířka chodníků: Volná výška nad vozovkou: neomezená		
17. Mostní svršek a vybavení mostu: Vozovka - druh/plocha: živičná / 67 m² Druh zpevněné části krajnice: Chodníky - druh/plocha:		Odpadní zařízení: na výtok vpravo i vlevo sklnzy Zábrany: Svodidla: ocelové zábradelní svodidlo Zábradlí: Jiné vybavení:	
18. Výška mostu nad terénem: 5.21 m			
19. Výška nosné konstrukce nad hladinou vody: 5.00 m			Normální hloubka vody: 0.20 m
20. Různá zařízení na mostě: KOTBE TELECOM - LEVÁ I PRÁVNÍ			26. Výkresy mostu: SPRAVCE
21. Klasifikační stupeň stavu mostu (I - VII): / nosná konstrukce - / spodní stavba - /			
22. Správní údaje: -			
23. Reprodukční pořizovací hodnota: (RPH) Kč .			
Úprava RPH			

4



4




4




4

PROJEKT

SCHEMATICKÝ NÁČRT MOSTU:
(pádorys, příčný a podélný řez a pohled)

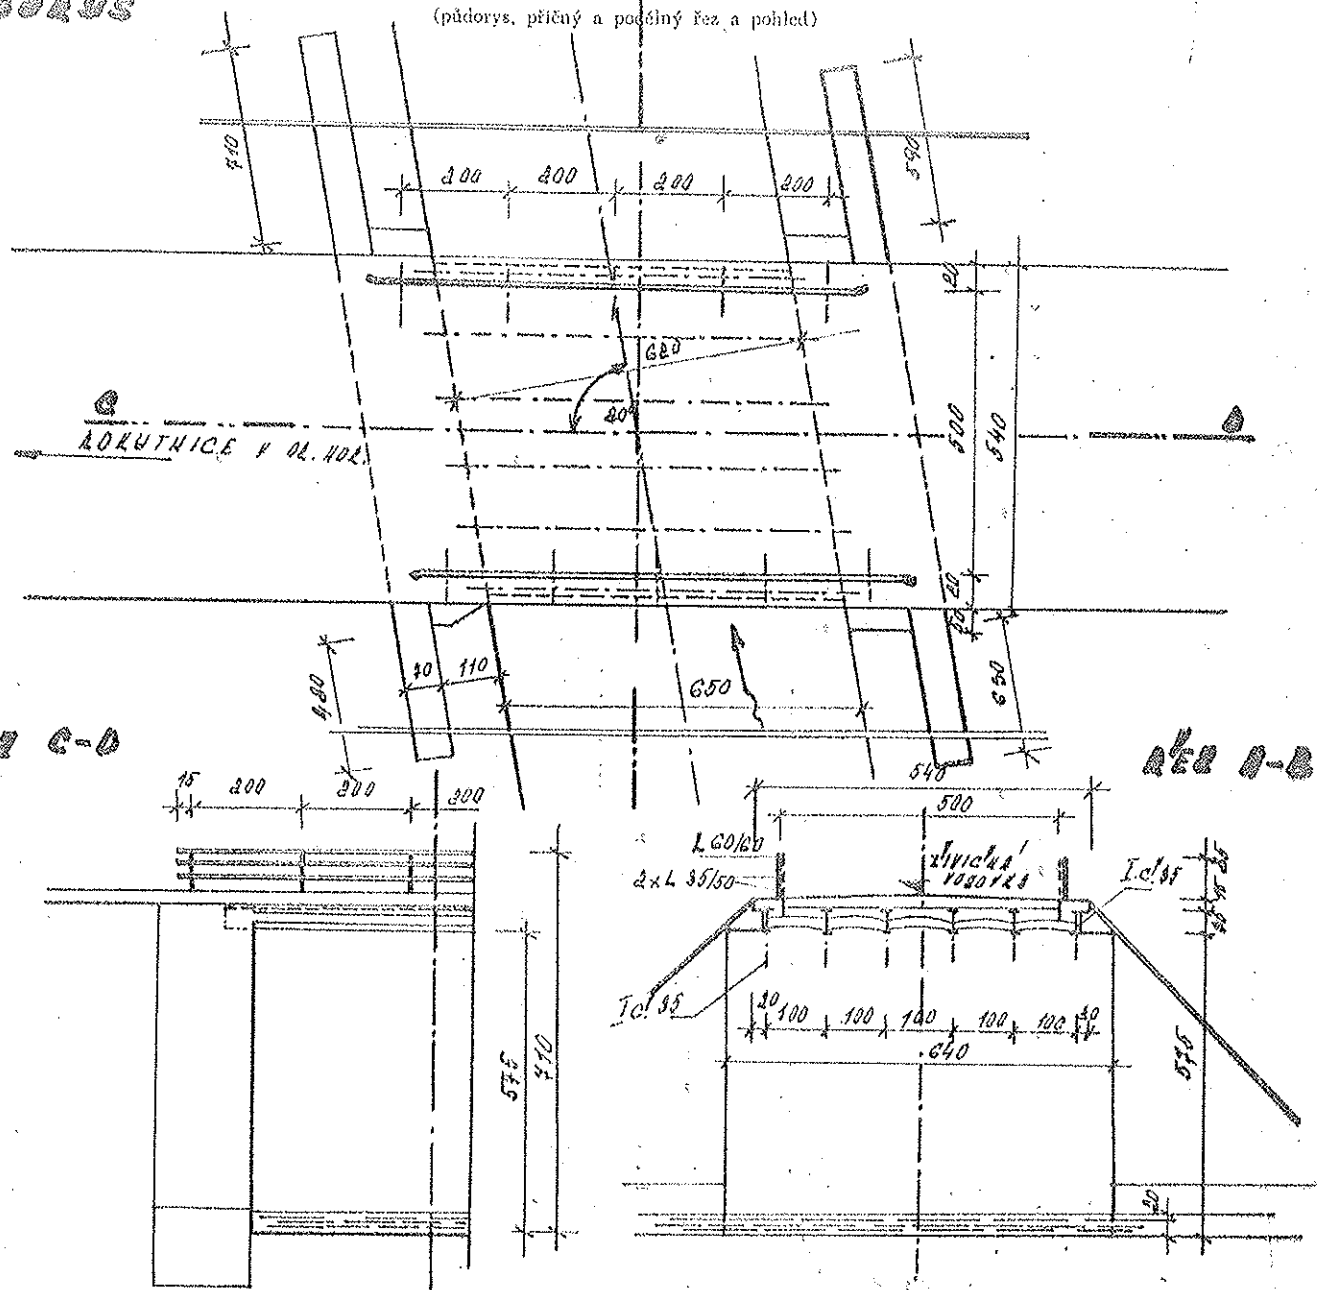

AXONOMETRIE

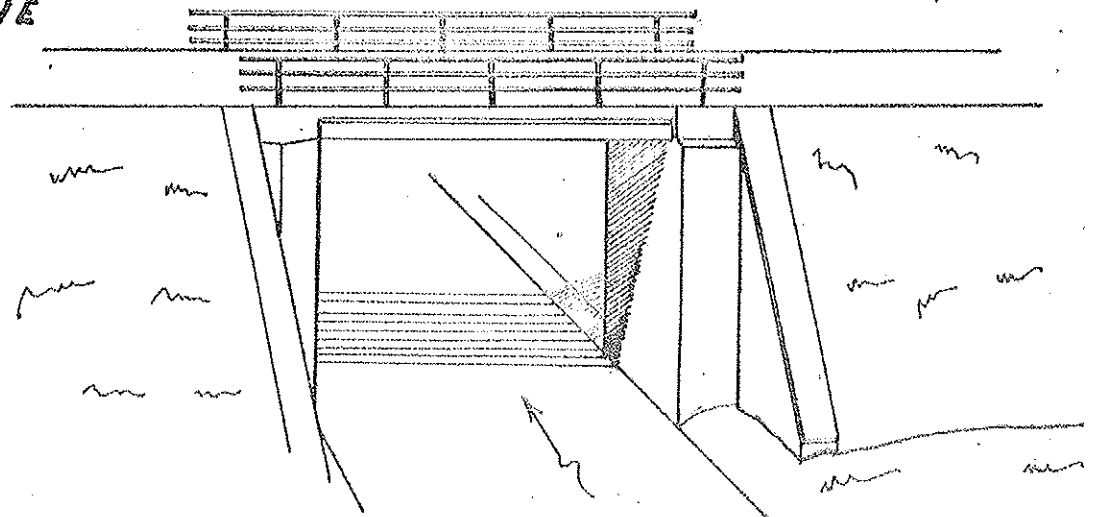

Mostní list	datum	podpis	Mostní list	datum	podpis
vypracoval	7. 8. 11.	<i>[Signature]</i>	doplnil		
doplnil	<i>[Signature]</i>	<i>[Signature]</i>	doplnil		

1. Název mostu: Most přes řeku Říčku v Říčkách		Evidenční čís. mostu: 310 9 / 2	
2. Předmět přemostění nebo převedení (překážka): řeka Říčka		Rok postavení: 1972	
3. Dálnice nebo silnice: III 310 9 km: 7,828		Zatížitelnost: a) normální: b) výhradní: c) výjimečná: d) most navržen pro zatížení:	
4. Katastrální obec: Říčky 5. Okres: Rychnov n.Kn. 6. Kraj: Východočeský		2/54	
8. Počet otvorů: 1		9. Světlost otvorů: kolmá: 6,20 šikmá: 6,50	
10. Délka přemostění: 6,50		11. Rozpětí polí: 12. Šikmost mostu: 80° P	
13. Podrobný popis nosné konstrukce: železobetonový deska zabetonované I nosiče š. 35 v= 0,35			
Stavební výška: 0,5		Úložná výška:	
14. Opěry: Počet 2 Výška: 5,75		Délka: 6,40 Druh a materiál: kámen	
15. Ostatní podpěry:		Počet: Délka: Výška:	
Tloušťka: Druh a materiál:			
16. Prostorová úprava: Volná šířka mostu (podjezdu): 5,00 Šířka mezi zvýšenými obrubami: 5,00		Šířka chodníků: Volná výška nad vozovkou:	
17. Vozovka a chodníky: Druh vozovky: živičná Druh zpevněné části krajnice: zábradlí Druh chodníků: Zábradlí: ocelové zábradlí z uhlíků TYPISOVANÉ OCEL ZÁBRADLÍ			
18. Výška mostu nad terénem: 6,25 6,30			
19. Výška spodní hrany konstrukce nad vel. vodou:		Normální hloubka vody: 0,20	
20. Různá zařízení na mostě:		Výkresy mostu:	
21. Stavební stav:			
22. Správní údaje:			
23. Reprodukční pořizovací hodnota (RPH) výchozí: Kčs			
Úprava: (stručný popis)			
Nová RPH:			

Zvláštní obchodní podmínky (ZOP-D)

Název díla: Vypracování projektové dokumentace ve stupni dokumentace pro vydání územního rozhodnutí (DUR), dokumentace pro vydání stavebního povolení (DSP) + dokumentace pro provádění stavby (PDPS), soupisu stavebních prací, dodávek a služeb s výkazem výměr včetně jeho ocenění a výkon autorského dozoru stavební akce:

„III/3109 + III/31010 Říčky v Orlických horách“

Objednatel: Královéhradecký kraj
Pivovarské náměstí 1245
500 03 Hradec Králové

článek VOP-D

1 Název zakázky

Vypracování projektové dokumentace ve stupni dokumentace pro vydání územního rozhodnutí (DUR), dokumentace pro vydání stavebního povolení (DSP) + dokumentace pro provádění stavby (PDPS), soupisu stavebních prací, dodávek a služeb s výkazem výměr včetně jeho ocenění a výkon autorského dozoru stavební akce:

„III/3109 + III/31010 Říčky v Orlických horách“

5.3 Způsob informování o průběhu plnění díla

Zhotovitel bude informovat objednatele o postupu prací na dokumentaci díla a technickém řešení průběžně (min. 1 x měsíčně v průběhu zpracovávání projektové dokumentace) formou svolávání „výrobních výborů“. Písemná pozvánka, která bude obsahovat informaci o předmětu jednání, bude směřována i na další zainteresované organizace a orgány státní správy dle úvahy zhotovitele po dohodě s objednatelem. Zhotovitel vyhotoví záznam z jednání, který bude součástí dokumentace.

6.3 Důvěrnost – možnost použití nebo zpřístupnění informací k jiným účelům

1. Ochrana autorských práv se řídí platným zněním autorského zákona a veškerými mezinárodními dohodami o ochraně práv k duševnímu vlastnictví, které jsou součástí českého právního řádu, a příslušnými ustanoveními autorského zákona o správních deliktech, případně trestního zákoníku.

2. Smluvní strany sjednávají, že použití projektové dokumentace, zpracované pro účely této zakázky jakožto autorského díla, se řídí následujícími pravidly:

a) Originály plánů, náčrtů, výkresů, grafických zobrazení a textových specifikací jsou a zůstanou vlastnictvím zhotovitele, ať je dílo, pro které byly připraveny, provedeno či nikoli. Objednatel obdrží řádně autorizované kopie projektové dokumentace, včetně reprodukováných kopií plánů, náčrtů, výkresů, grafických zobrazení a textových specifikací pro informaci a jako návod k vlastnímu užívání díla v dohodnutém počtu dle smlouvy, nejméně však v pěti vyhotoveních.

b) Předkládání či rozšiřování zhotovitelových plánů, náčrtů, výkresů, grafických zobrazení a textových specifikací v souvislosti s žádostmi či poskytováním vysvětlení příslušným správním orgánům nebude považováno za porušení zhotovitelových autorských práv ve smyslu publikace díla.

c) Zhotovitel bude oprávněn včlenit do dokumentace zakázky podmínku, že během realizace díla bude na viditelném místě umístěn poutač se jménem objednatele, zhotovitele projektové dokumentace, zhotovitele vlastní stavby a základními údaji o ní.

d) Zhotovitel je oprávněn uveřejnit své dílo při zachování zájmu objednatele a při uveřejnění má právo uvést své jméno.

3. Zhotovitel jako autor projektové dokumentace tímto poskytuje objednateli bezúplatně právo trvalého nevýhradního užití díla a dává tím svůj výslovný souhlas s užitím plánů, náčrtů, výkresů, grafických zobrazení a textových specifikací pro účely projektování dalších stupňů projektové dokumentace a aktualizace stávající projektové dokumentace, pro projektování staveb účelově a technicky navazujících na původní PD. Podmínkou pro použití plánů, náčrtů, výkresů, grafických zobrazení a textových specifikací je kompletní úhrada ceny díla zhotoviteli, na kterou mu podle této smlouvy vznikl nárok. Objednatel se zavazuje, že dílo neužije k jinému než sjednanému účelu ani jej neposkytne k takovému využití třetím osobám.

18.5 se doplňuje

Smluvní pokuta za každou chybnou nebo chybějící položku výkazu výměr (rozpočtu) je stanovena ve výši 10 000,- Kč za jednu položku.

19. Druh a výše požadovaného pojištění

	Druh pojištění zhotovitele	Minimální výše v Kč
1.	<u>Pojištění odpovědnosti za škodu autorizovaných osob</u> - mění se pojištění odpovědnosti za škodu způsobenou poskytováním odborných služeb („pojištění profesní odpovědnosti“) pro případ právním předpisem stanovené odpovědnosti pojištěného za škodu vzniklou poškozenému vadou poskytnuté odborné služby, včetně sjednání podmínek, za kterých uzavře zhotovitel s pojistitelem udržovací pojištění (tj. pojištění odpovědnosti pro případ ukončení činnosti autorizované osoby)	1 000 000,-Kč
2.	Pojištění odpovědnosti zhotovitele vůči třetím osobám	1 000 000,-Kč

Pokud zhotovitel nepředloží kopii sjednané pojistné smlouvy, příp. též pojistného certifikátu, v řádném termínu, má se za to, že dílo nebylo předáno a vzniká tak objednateli nárok na smluvní pokutu za nedodržení termínu dokončení díla. Minimální limit výše pojistného plnění je stanoven ve výši 1 000 000,- Kč. Pojištění je nutné mít nejen v době realizace projektu, ale po celou dobu, po kterou může být vůči zhotoviteli vznesen nárok na náhradu škody. Zhotovitel je povinen předložit objednateli kopie pojistných smluv, příp. pojistného certifikátu, nejpozději při předání PD. Pojištění na základě rámcové pojistné smlouvy zajišťované ČKAIT do základní limitu 250 000,- Kč není nutno předkládat.

Zhotovitel je povinen na písemné vyžádání do 14-ti dnů od doručení žádosti doložit, že pojištění trvá.

22.1 Zahájení služeb – dnem účinnosti smlouvy o dílo **Termín nebo lhůta pro dokončení**

1. Termín dokončení a odevzdání projektové dokumentace pro vydání územního rozhodnutí (DUR) pro 1. etapu: **nejpozději do 150 dnů od uzavření smlouvy,**
2. Termín dokončení a odevzdání projektové dokumentace pro vydání stavebního povolení (DSP) a dokumentace pro provádění stavby (PDPS) pro 2. etapu: **nejpozději do 150 dnů od uzavření smlouvy,**

3. Termín dokončení a odevzdání projektové dokumentace pro vydání stavebního povolení (DSP) a dokumentace pro provádění stavby (PDPS) pro 1. etapu: **nejpozději do 60 dnů od nabytí právní moci územního rozhodnutí.**

Dílčí termíny nebo lhůty pro dokončení částí díla:

Popis části díla	Termín (lhůta) dokončení
Záborový elaborát (seznam sousedních pozemků) pro 1 a 2. etapu	Do 3 měsíců od podpisu smlouvy
Autorský dozor	Při realizaci stavby

22.3 Jiné místo a způsob předání a převzetí díla

Dokumentace bude předána osobně zástupci zadavatele pro technické záležitosti na adrese: SÚS Královéhradeckého kraje a.s., Pod Budínem 1179, 516 01 Rychnov nad Kněžnou, oddělení přípravy a realizace staveb – středisko Rychnov nad Kněžnou, tel.494339336.

Závazek výkonu autorského dozoru dle nabídky trvá po dobu pěti let od odevzdání a převzetí PD.

25.2 Smluvní pokuta za nedodržení termínu dokončení díla

0,1% ceny díla za každý den prodlení.

25.3 Smluvní pokuta za nedodržení dohodnutého termínu odstranění vad díla za každý den prodlení

500,- Kč za každý den prodlení a každou vadu

25.5 Smluvní pokuta za nedodržení povinnosti dle čl. 19 – Pojištění

V případě, že zhotovitel nepředloží na písemné vyžádání do 14-ti dnů pojistnou smlouvu, pojistku, příp. pojistný certifikát, se stanovuje smluvní pokuta 1 000,-Kč za každý den prodlení až do doložení požadovaného.

V případě, že zhotovitel poruší svoji povinnost setrvat v pojištění po celou dobu, po kterou může být vůči zhotoviteli vznesen nárok na náhradu škody (např. tím, že neprodlouží trvání pojištění na další pojistné období nebo vypoví pojistnou smlouvu a neuzavře navazující), stanovuje se jednorázová smluvní pokuta 300 000,-Kč.

31.1 Lhůta splatnosti faktur

30 dní ode dne doručení faktury objednateli

Doručovací adresa pro fakturaci:

SÚS Královéhradeckého kraje a.s.
Kutnohorská 59
500 04 Hradec Králové

31.2 Podmínky dílčí fakturace – Samostatně PD a samostatně autorský dozor

31.3 Procentní sazba úroků z nezaplacené platby

0,1% z nezaplacené platby za každý den prodlení

40. Kontaktní osoby objednatele

Pro organizaci poptávky:

Ing. Svatava Koubová, tel.: 728717104, e-mail: svatava.koubova@suskhk.cz,
SÚS Královéhradeckého kraje a.s., Kutnohorská 59, 500 04 Hradec Králové

pro technické záležitosti:

František Nosek, na adrese SÚS Královéhradeckého kraje a.s., Pod Budínem 1179,
516 01 Rychnov nad Kněžnou, oddělení přípravy a realizace staveb – středisko
Rychnov nad Kněžnou, tel.494339336, e-mail: františek.nosek@suskhk.cz

Ing. Tomáš Nowak, na adrese SÚS Královéhradeckého kraje a.s., Pod Budínem 1179,
516 01 Rychnov nad Kněžnou, oddělení přípravy a realizace staveb – středisko
Rychnov nad Kněžnou, tel. 494 339 337, 727 808 365, e-mail:
tomas.nowak@suskhk.cz.

Kontaktní osoby zhotovitele

Ing. Miroslav Kučera, na adrese M.I.S. a.s., Husova 1697, 530 03 Pardubice, tel.
724 768 075, e-mail: projekce.pce@seznam.cz

Zhotovitel:

Podpis postavení – výkonný ředitel, plně autorizován k podepsání nabídky



za společnost:

M. I. S. a.s.
Škroupova 719
500 02 Hradec Králové
IČ: 42195683 (18)

Příloha A. – Rozsah služeb

Jedná se o zhotovení projektové dokumentace (PD) ve stupni DUR, DSP, PDPS, soupisu stavebních prací, dodávek a služeb s výkazem výměr včetně jeho ocenění a výkon autorského dozoru stavební akce: „**III/3109 + III/31010 Říčky v Orlických horách**“.

Předmětné území je zakresleno v příložených mapách (celková situace + silniční mapa) s vyznačením rozsahu a rozdělením na 2 etapy akce.

PD bude v souladu s Vyhláškou č. 146/2008 Sb. o rozsahu a obsahu projektové dokumentace dopravních staveb.

Popis stavby: Stavební akce je rozdělena na 2 části – 1. a 2. etapa – z důvodu rozdílného rozsahu prací.

1. Etapa (v mapách vyznačená MODŘE) – Dokumentace DUR, DSP + PDPS

Celková rekonstrukce silnice s rozšířením na kategorizaci S7,5; silnice III/3109 ve staničení km 7,678 - 10,474 a silnice III/31010 ve staničení km 0,00 - 0,867. Celkem 3,646 km.

2. Etapa (v mapách vyznačená ČERVENĚ) – Dokumentace DSP + PDPS

Rekonstrukce silnice III/31010 ve staničení km 0,867 - 1,976, ponechat ve stávajícím směrovém a prostorovém řešení silnice. Celkem 1,126 km.

Součástí akce je i kompletní rekonstrukce mostů č. 3109 – 2 a 31010 – 2. U ostatních mostů zadavatel předpokládá běžnou údržbu, případný větší rozsah prací bude upřesněn při konzultaci v průběhu projektových prací.

Upřesnění rekonstrukce bude stanoveno objednatelem při konzultacích v průběhu projektových prací na základě výsledků diagnostiky vozovky a dalších upřesňujících podkladů. Zhotovitel bude respektovat doplňující požadavky.

Rekonstrukce silnice bude koordinována s místní samosprávou, správci sítí, majiteli okolních i dotčených pozemků a všech ostatních dotčených osob, správců a úřadů, včetně jejich písemných vyjádření k projektové dokumentaci.

Požadavky na dokumentaci:

PD budou obsahovat zejména tyto objekty:

100	objekty pozemních komunikací (včetně propustků)
200	mostní objekty a zdi
800	objekty úpravy území

- PD budou projednány a odsouhlaseny s dotčenými orgány státní správy, organizacemi a se správci inženýrských sítí a dalšími zainteresovanými subjekty vč. jejich písemného vyjádření, jejichž oprávněné požadavky budou do dokumentace zapracovány. Budou obsahovat důkladnou koordinaci všech profesí. Zároveň bude příprava akce projednána se zástupci místní samosprávy a zástupci všech složek IZS a domluvena případná koordinace postupu zpracování PD.

Návrh rekonstrukce vozovky bude vycházet z: výsledků průzkumů a zaměření. Stavba bude koordinována s obcí a správci sítí umístěných ve stavbě.

Zvláštní požadavky na PD: při projektování minimalizovat zábor pozemků, které nejsou ve vlastnictví Královéhradeckého kraje.

Rozsah a druh zeměměřičských prací:

V rámci zakázky bude provedeno zaměření polohopisu a výškopisu lokality nezbytné pro zpracování dokumentace včetně zaměření viditelných znaků podzemních inženýrských sítí, chodníků, ulic, vjezdů a ostatních předmětů měření. Zaměřeny budou šířkové a výškové poměry silnice a budou podloženy katastrální mapou.

Zákres sítí bude proveden do mapového podkladu. Podzemní inženýrské sítě budou zobrazeny podle dodaných podkladů od jejich správců. Pokud budou získána digitální data, budou tyto sítě zakresleny jako ověřené. Ostatní budou zakresleny podle převzatých podkladů neověřenou značkou.

Zaměření bude provedeno s podrobností pro měřítko 1:1000 a bude provedeno s přesností odpovídající 3. třídě mapování. Zaměření bude provedeno formou digitální mapy vyhotovené v S-JTSK Bpv, ve formátu DXF (DWG, DGN); bude proveden export pro DMT (seznam souřadnic povinných hran). Zpracovaný elaborát musí splňovat podmínky ČSN 03410 a ČSN 013411 a musí vyhovovat zákonu 200/1994 Sb. v platném znění, Vyhlášce č. 31/1995 Sb. Součástí zakázky je i zajištění vstupů na pozemky potřebné pro zaměření.

Bude vypracován mapový podklad včetně vyhotovení vytyčovacího výkresu prostorové polohy stavby a vyhotovení výkresu podrobného vytyčení hranice staveniště (zahrnuje dočasný a trvalý zábor pozemků) a záborový elaborát s výpočtem náhrad.

Druh průzkumu v závislosti na druhu a náročnosti stavby:

Návrh rekonstrukce vozovky bude vycházet z diagnostického průzkumu a inženýrsko-geologického průzkumu (průzkum pro rekonstrukce-opravy pozemních komunikací) TP 76 část A a část B.

Provedená diagnostika bude povinně obsahovat mimo jiné:

- vizuální prohlídku s grafickým záznamem porušení,
- měření únosnosti vozovek, jako podklad pro návrh rekonstrukce s krokem 25m (40 měření na 1 km). Měření únosností vozovky bude provedeno rázovým zařízením dle ČSN 73 6192, metoda A s vyhodnocením modulů pružnosti vrstev a podloží vozovky,
- jádrové vývrty s četností minimálně 3 ks/km,
- kopanou nebo vrtanou sondu minimálně 1ks/km **v jízdním pruhu a 4 ks/km (vždy 2 na jedné straně a 2 na druhé straně vozovky) u okraje krytové vrstvy,**
- v případě ponechání asf. vrstev ve vozovce po provedení rekonstrukce, případně pro specifikaci příčiny porušení: lab. rozbor vrstvy AB,
- v případě problémů s únosností, tj. podloží vozovky: lab. rozbor zeminy (kopané sondy až pod plášť),
- volitelně video/fotodokumentaci s pevným krokem záznamu,
- návrh rekonstrukce vozovky bude odpovídat předpokládané životnosti a předpokládanému zatížení komunikace.

Diagnostika propustů bude provedena tak, aby došlo k určení základních materiálových charakteristik (kamenného zdiva, betonu spodní stavby atd.) a geotechnických charakteristik podloží v rozsahu potřebném pro účely zpracování jednoznačného návrhu.

Součástí předmětu plnění jsou i práce v tomto článku výše nespecifikované, které však jsou k řádnému plnění díla nezbytné a o kterých uchazeč, vzhledem ke své kvalifikaci a zkušenostem měl nebo mohl vědět. Provedení těchto prací však v žádném případě nezvyšuje sjednanou cenu díla.

Další druhy průzkumu v závislosti na druhu a náročnosti stavby:

Projektant provede všechny průzkumy potřebné pro řádné vyprojektování stavby:

- Ověření zda stavba je kulturní, přírodní památkou, nebo je v jejich ochranných pásmech, není v CHKO, Natura 2000. Zda je v území s archeologickými nálezy a možností archeologického výzkumu.
- geologický průzkum,
- dendrologický průzkum,
- geotechnický průzkum včetně hydrogeologického průzkumu,
- případně další nutné průzkumy.

Všechny tyto průzkumy jsou součástí nabídkové ceny za zhotovení PD.

Také bude ověřeno zda stavba je kulturní, přírodní památkou, nebo je v jejich ochranných pásmech, zda není v CHKO, Natura 2000. Zda je v území s archeologickými nálezy a možností archeologického výzkumu.

Konstrukční prvky a budou rozpracovány v úrovni „projektové dokumentace pro provedení stavby PDPS“.

DIO: PD bude obsahovat vypracované DIO s odsouhlasenými objízdkovými trasami. Řešení veřejné hromadné dopravy, projednání s Odborem dopravy a silničního hospodářství Krajského úřadu Královéhradeckého kraje oddělení dopravní obslužnosti (přemístění zastávek, atd.) a zároveň s oddělením silničního hospodářství pro určení stavebního úřadu. Potřebné dopravní značení a opatření budou rozpracována až do konkrétních druhů a počtu značek na jednotlivých místech (křižovatkách) a odsouhlasena DI Policie ČR a uvedena též ve výkazu výměr.

Plán BOZP na staveništi: PD bude obsahovat „Plán BOZP na staveništi“, pokud dle zákona 309/2006 Sb. v platném znění musí být vypracován. Plán BOZP na staveništi i ve fázi přípravy musí být zpracován odborně způsobilou osobou a také jí podepsán.

Varianty: V průběhu zpracování PD mohou být předložena variantní řešení, ale v odevzdávané PD jen jediné.

Výkaz výměr: Soupis stavebních prací, dodávek a služeb s výkazem výměr bude proveden v podrobnostech odpovídajícím vyhlášce č. 230/2012 Sb. Výkaz výměr včetně podrobného výpočtu měrných jednotek a oceněný výkaz výměr (v poslední známé cenové úrovni) budou zpracovány v programu ASPE verze 9 a předány také na samostatném CD nosiči. Soupis prací bude vypracován v souladu s poslední aktualizací oborového třídníku – OTSKP-SPK v cenové úrovni aktuálních expertních cen. Výkaz výměr bude rozdělen na dvě etapy a zároveň v celkovém součtu samostatně. Počet měrných jednotek a jednotková cena budou uvedeny na dvě desetinná místa. V oceněném výkazu výměr nebudou nikde uvedeny (použity) marže. Přeložky a objekty, které budou v ASPE uvedeny jednou položkou, budou mít podrobný rozpočet v příloženém souboru EXCEL. Výkaz výměr bude úplný s podrobným a jednoznačným technickým popisem všech materiálů a výrobků, jakož i s přesnou specifikací všech prací a dodávek. Výkaz výměr bude vycházet z podrobností projektové dokumentace, aby dílo mohlo být realizováno bez víceprací, které by vyplývaly z neúplnosti projektové dokumentace nebo výkazu výměr. Zhotovitel odpovídá za to, že výkaz výměr bude zcela v souladu s výkresovou dokumentací. V případě, že se prokáže nesoulad nebo chyba ve výkazu výměr, zhotovitel neprodleně na svůj náklad dodá novou bezvadnou projektovou dokumentaci a plně ponese náklady spojené s vadou dokumentace.

Dělení díla a dílčí termíny: Dílo je rozdělené na dvě etapy z důvodu rozdílné povahy práce, viz Příloha A. – rozsah služeb a příložené mapy. Termíny uvedeny v odstavci **22.1** (ZOP-D). S předstihem než bude předána PD bude předložen Záborový elaborát. Autorský dozor při realizaci stavby.

Předání díla: Dokumentace ve stupni DUR, DSP, PDPS, výkaz výměr bude vypracována v 11-ti vyhotoveních. Všechna paré budou autorizována podpisem a autorizačním razítkem.

Dokumentace bude zpracována a předána na samostatném CD nosiči a to ve dvou verzích:

- 1) Uzavřená forma digitální dokumentace - formáty *.PDF, *.PLT ...
- 2) Otevřená forma digitální dokumentace - formáty *.DOC, *.XLS, *.DWG, *.DGN ...

Součástí digitální dokumentace budou také rozpisky na všechny desky a seznamy příloh v dokumentaci obsažené. Oceněný výkaz výměr (formát XC4 - *.xml) bude předán na samostatném CD včetně případných příložených výkazů výměr v EXCELU. Dokumentaci nutno archivovat tak, aby bylo možno v budoucnu přibjedenat za úhradu další paré.

Dokumentace bude týden před termínem odevzdání předána v jednom vyhotovení objednateli, včetně rozpočtu k odsouhlasení před finálním tiskem všech paré.

AUTORSKÝ DOZOR BĚHEM REALIZACE AKCE:

Výkon autorského dozoru bude prováděn při realizaci stavební akce(dále jen AD) a bude se účtovat podle skutečně odpracovaných hodin a bude vykonán **pouze na výzvu objednatele** po dobu realizace stavby. Předpoklad AD je účast na všech kontrolních dnech stavby (1x14 dní), při předání staveniště a při předání dokončené stavby a dále po dohodě dle potřeb investora. Výkon autorského dozoru bude probíhat od zahájení stavby až do nabytí právní moci kolaudačního rozhodnutí. Rozsah činností autorského dozoru je dán přílohou č. 2 Výkonového a honorářového řádu ČKAIT, 2003.

K fakturaci za AD bude přiložen soupis skutečně odpracovaných hodin potvrzený zástupcem objednatele. Fakturace za AD proběhne po kolaudaci stavby na základě odsouhlaseného deníku autorského dozoru, potvrzeného soupisu skutečně odpracovaných hodin objednatelem a po získání kolaudačního souhlasu.

Zhotovitel bude provádět posuzování návrhů na případné změny vyvolané nepředvídatelnými okolnostmi při realizaci stavby, v případě schválení investorem a TDS vypracuje výkaz výměr pro ocenění změny zhotovitelem stavby. Souhlas s případnou změnou potvrdí svým podpisem na změnovém listu.

V případě, že změna bude vyvolaná chybou v PD, nevzniká zhotoviteli nárok na odměnu související s touto změnou.

Zjistí-li zhotovitel při výkonu autorského dozoru nedodržení projektové dokumentace stavby, uvědomí bez zbytečného odkladu o této skutečnosti objednatele. Dodavatele stavby uvědomí v případě nebezpečí z prodlení. V odůvodněných případech uvede stručnou charakteristiku porušení dokumentace a tomu odpovídající důsledky.

Objednatel zajistí pro zhotovitele nezbytné podmínky pro výkon sjednaného autorského dozoru, v tomto smyslu zejména oznámí zhotovitele jako osobu vykonávající autorský dozor dodavateli stavby a zajistí, aby zhotovitel dostával potřebné podklady týkající se realizace stavby a kontrolních dnů stavby.

Cena za autorský dozor bude vypočítána pro stavbu zvlášť formou hodinové sazby, ve které budou započítány náklady na dopravu (tato nebude účtována samostatně) a veškeré další náklady zhotovitele. Doba strávená cestou na stavbu se nepočítá do výkonu (hodin) autorského dozoru.

Předpoklad počtu hodin pro stavbu je následující:

III/3109 + III/31010 Říčky v Orlických horách 90 hodin čistého času výkonu souvisejícího se stavbou (nikoli čas strávený cestou na stavbu).

Závazek výkonu autorského dozoru dle nabídky trvá po dobu pěti let od odevzdání a převzetí PD.

Nabídnutá hodinová sazba je pevná, neměnná.