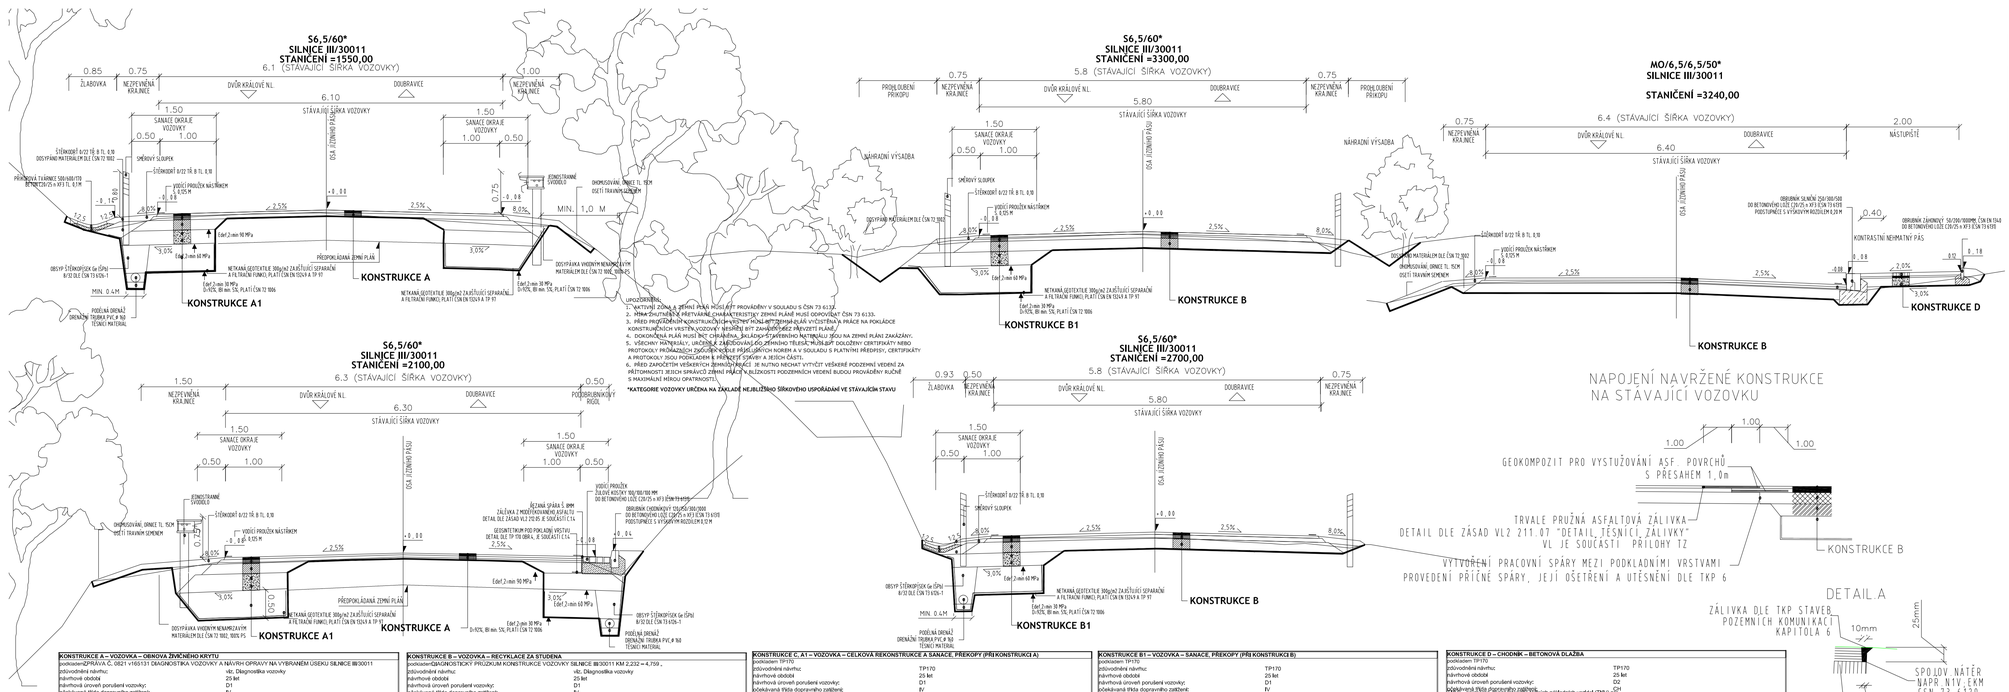
S6,5/60*
SILNICE III/30011
STANIČENÍ =1550,00
6.1 (STAVAJÍCÍ ŠÍŘKA VOZOVKY)
0.85 ŽLABOVKA
0.75 NEZPEVNĚNÁ KRAJNICE
DVŮR KRÁLOVÉ NL.
DOUBRAVCE
1.00 NEZPEVNĚNÁ KRAJNICE
6.10 STÁVAJÍCÍ ŠÍŘKA VOZOVKY
1.50 SANACE OKRAJE VOZOVKY
0.50 1.00
OSA JIŽNÍHO PÁSU
ŠTĚRKODRŤ 0/22 TŘ. II TL. 0,10
DODÝVÁNÍ MATERIÁLEM DLE ČSN 72 1002
SMĚROVÝ SLOUPEK
VODÍCÍ PRVOLŽK NÁSTŘIKEM 0,625 m
PŘÍKOPOVÁ TVÁRNICE 500/400/170 BETONEM C20/25 n XF3 TL. 0,3 M
+0,00
-0,10
-0,80
2,5%
8,0%
3,0%
Edef,2=min 90 MPa
Edef,2=min 60 MPa
PŘEPOKLÁDANÁ ZEMNÍ PLÁN
OBSYP ŠTĚRKODRTEM Gs (GPa) 8/32 DLE ČSN 73 6126-1
MIN. 0,4 M
NETKANÁ GEOTEXTILIE 300g/m2 ZAJIŠŤUJÍCÍ SEPARAČNÍ A FILTRAČNÍ FUNKCI, PLATÍ ČSN EN 13249 A TP 97
PODSLAH DRENÁŽ DRENAŽNÍ TRUBKA PVC Ø 160 TĚSNÍCÍ MATERIÁL
KONSTRUKCE A
KONSTRUKCE A1
ZEMNÍ PLÁN
ZEMNÍ PLÁN
Edef,2=min 30 MPa
0=500, 80 min. 53, PLATÍ ČSN 72 1006
ZEMNÍ PLÁN
ZEMNÍ PLÁN
ZEMNÍ PLÁN