



VÝUSTNÍ OBJEKT - STOKA D1

ŘEZ A-A'

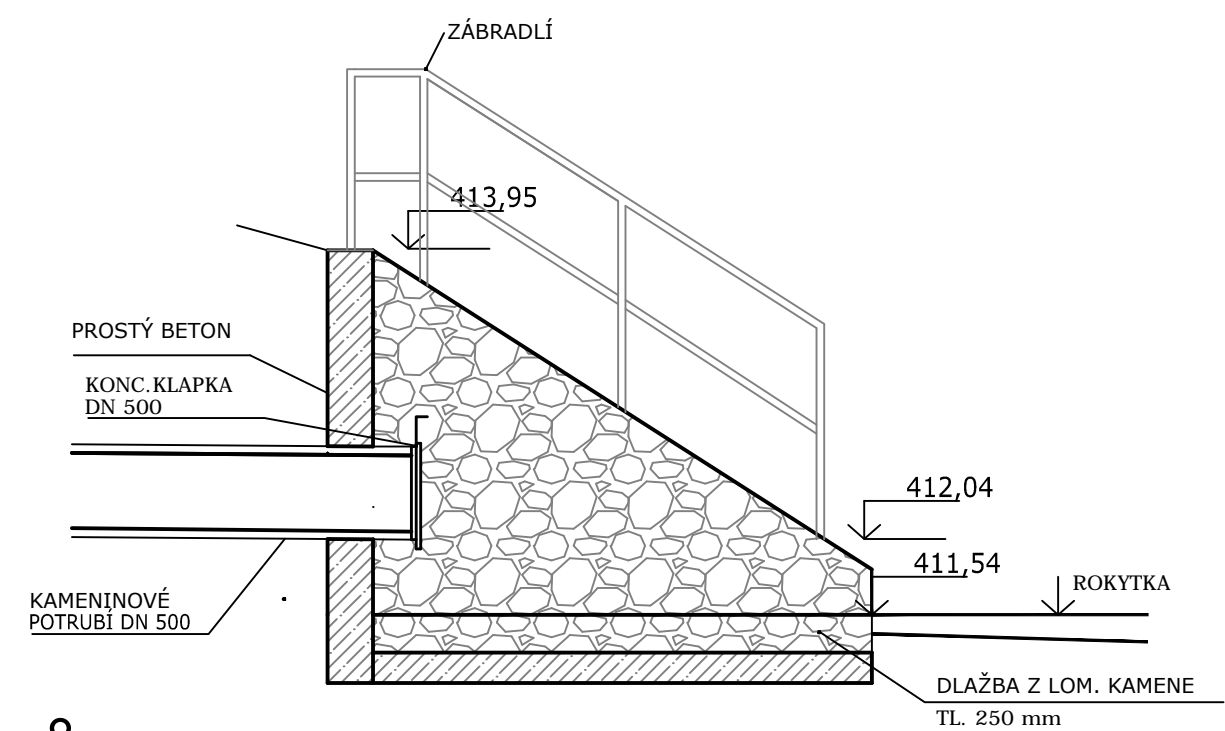


PŮDORYS

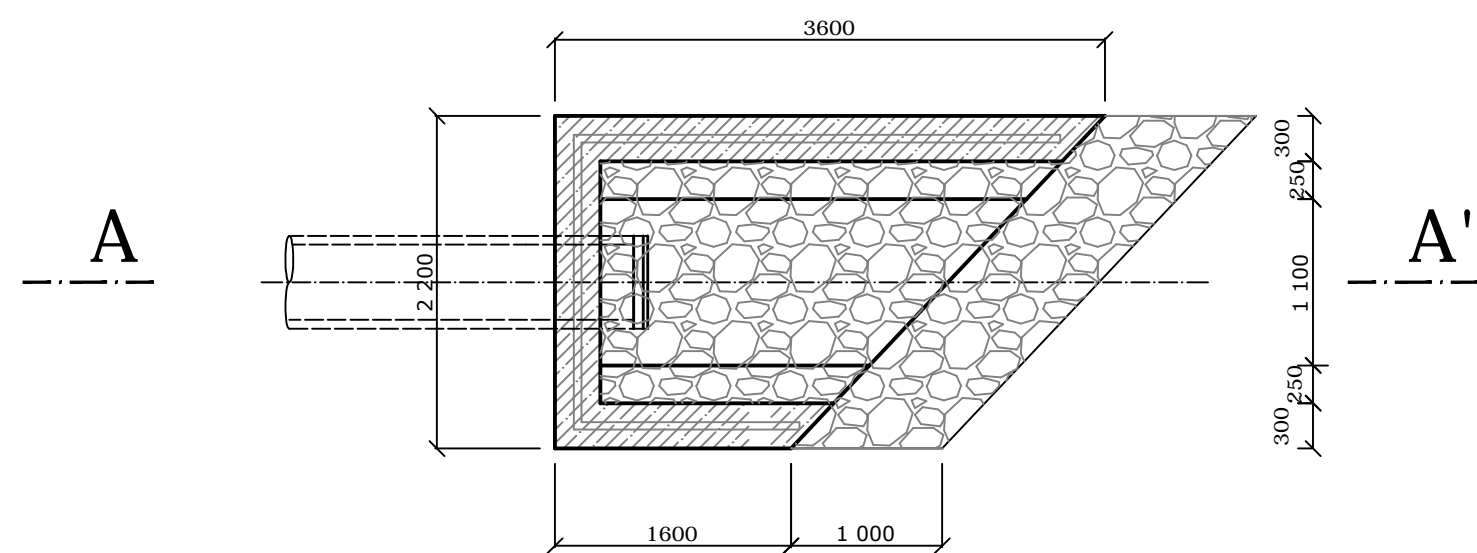



VÝUSTĚNÍ - STOKA D2

PŮDORYS

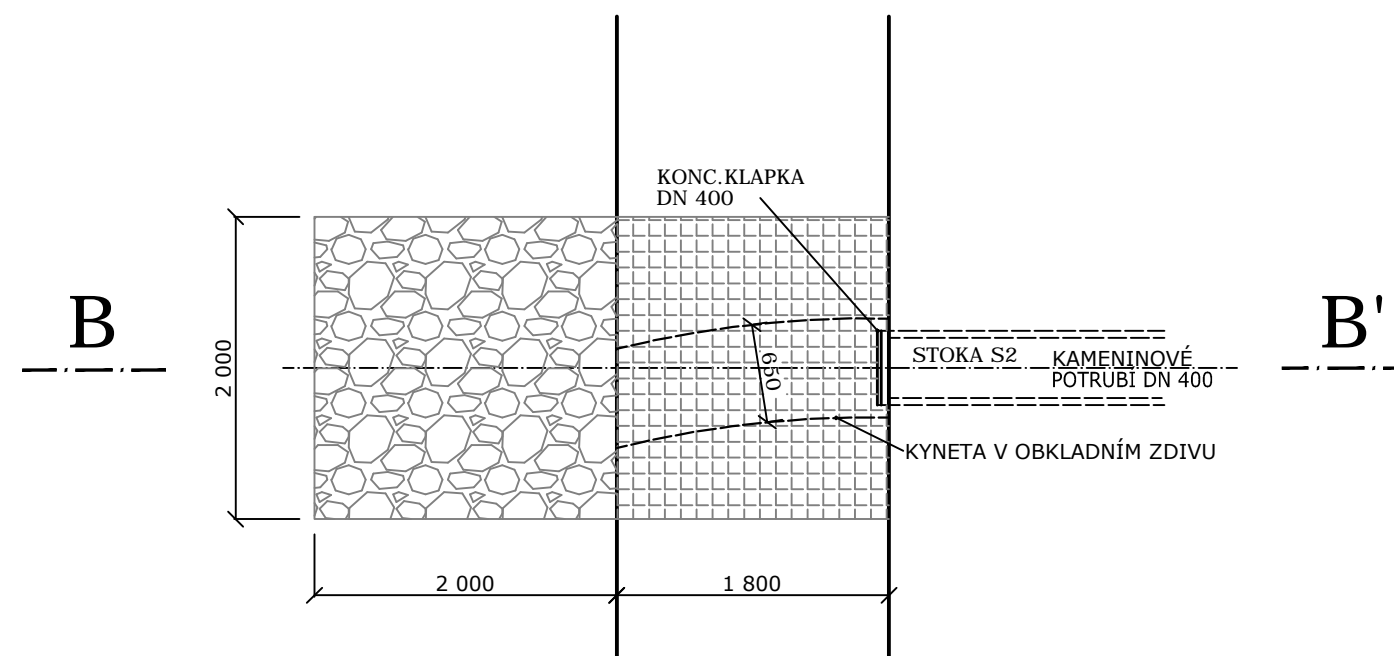

ŘEZ B-B'

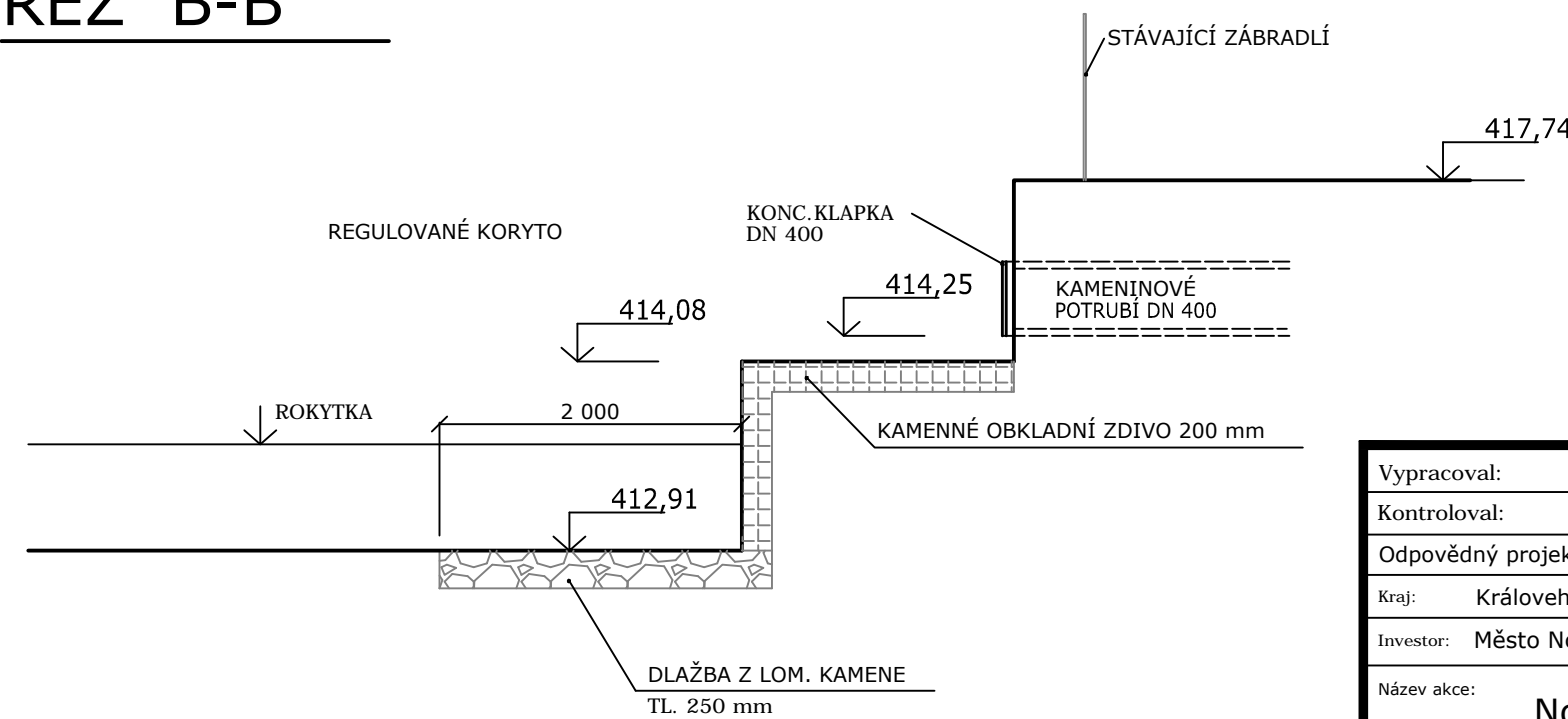

Vypracoval:	Roman Pešek, DiS.	 VS Chrudim, a.s., Novoměstská 626, 537 01 Chrudim tel. 468 689 911, vschrudim@vschrudim.cz					
Kontroloval:	Ing. Julie Honsová						
Odpovědný projektant:	Ing. Martin Soudek, Ph.D.						
Kraj:	Královéhradecký	O.ú. / Mě.ú.:	Nová Paka	Místo stavby:	Nová Paka		
Investor:	Město Nová Paka			Datum :	12/2021		
Název akce: Nová Paka - ul. Lomnická (přůtah sil.284) Rekonstrukce dešťové kanalizace včetně přípojek				Číslo zakázky :			
				Stupeň :	DPS	Číslo parčí:	
				Formát:	3 x A4		
				Měřítko:			
Název výkresu:	Výústní objekt			Číslo výkresu:	D.7		
TENTO VÝKRES A JEHO PŘÍLOHY JSOU NAŠÍM DUŠEVNÍM VLASTNICTVÍM, NESMÍ BÝT BEZ NAŠEHO PŘEDCHOZÍHO PÍSEMNÉHO SOUHLASU KOPÍROVÁNY, ROZMNOŽOVÁNY ANI ZPŘÍSTUPNĚNY JINÝMI OSOBAMI NEBO FIRMAMI							