


PŘÍČNÉ ŘEZY ÚSEK 4 km 0,580 - 0,620

1:100

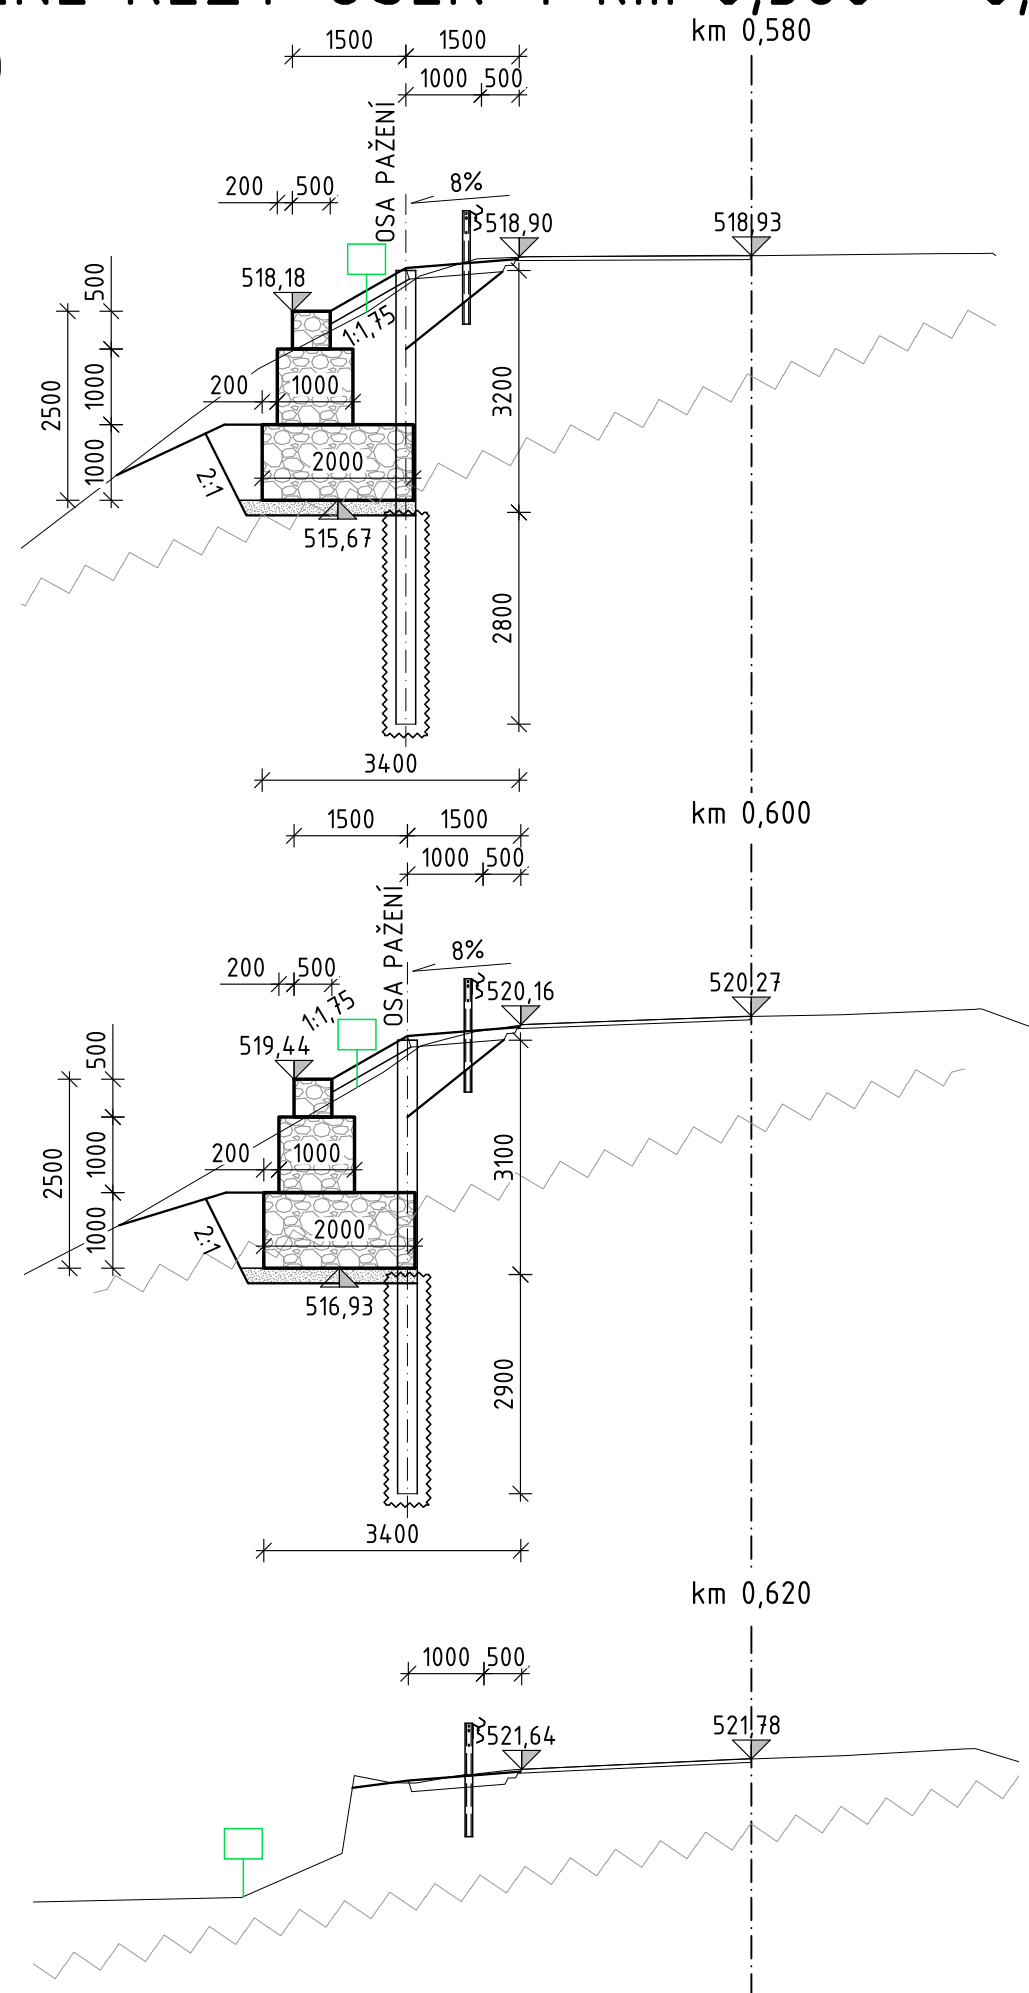

Souřadnicový systém: JTSK
Výškový systém: Bpv

Investor:



Královéhradecký kraj
Pivovarské náměstí 1245, 500 03 Hradec Králové - Plačice

<div>OBJEDNATEL:</div> <div><div>KRÁLOVÉHRADECKÝ KRAJ</div></div> <div>Královéhradecký kraj Pivovarské náměstí 1245 500 03 Hradec Králové - Plačice</div>	<div>NÁZEV AKCE:</div> <div>III/28526 ROKOLE - NOVÝ HRÁDEK - NEÚNOSNÁ KRAJNICE</div>						
	<div>ČÁST / STAVEBNÍ OBJEKT:</div> <div>SO 251 STABILIZACE KRAJNICE</div>						
	<div>PŘÍLOHA:</div> <div>PŘÍČNÉ ŘEZY ÚSEK 4 km 0,580 - 0,620</div>						
<div>ZHOTOVITEL:</div> <div><div>M - PROJEKCE</div></div> <div>M - PROJEKCE s.r.o. Resslova 956/13 500 02 Hradec Králové www.m-projekce.cz</div>	<div>VYPRACOVAL:</div> <div>Kateřina Sluková</div>				<div>PARÉ:</div>		
	<div>ZODP. PROJEKTANT:</div> <div>Ing. Dominik Jareš</div>						
	<div>KONTROLA:</div> <div>Ing. Miroslav Kubín</div>						
	<div>MĚŘÍTKO:</div> <div>1:100</div>	<div>Č. ZAKÁZKY:</div> <div>20-079-01</div>	<div>STUPEŇ:</div> <div>DUSP</div>	<div>DATUM:</div> <div>7/2021</div>	<div>ČÁST:</div> <div>-</div>	<div>PŘÍLOHA:</div> <div>4.4</div>	