


Podrobný podélný profil M 1:500/50  
Rozsah: km 0,00000 - km 0,06795

SKLONOVÉ POMĚRY:

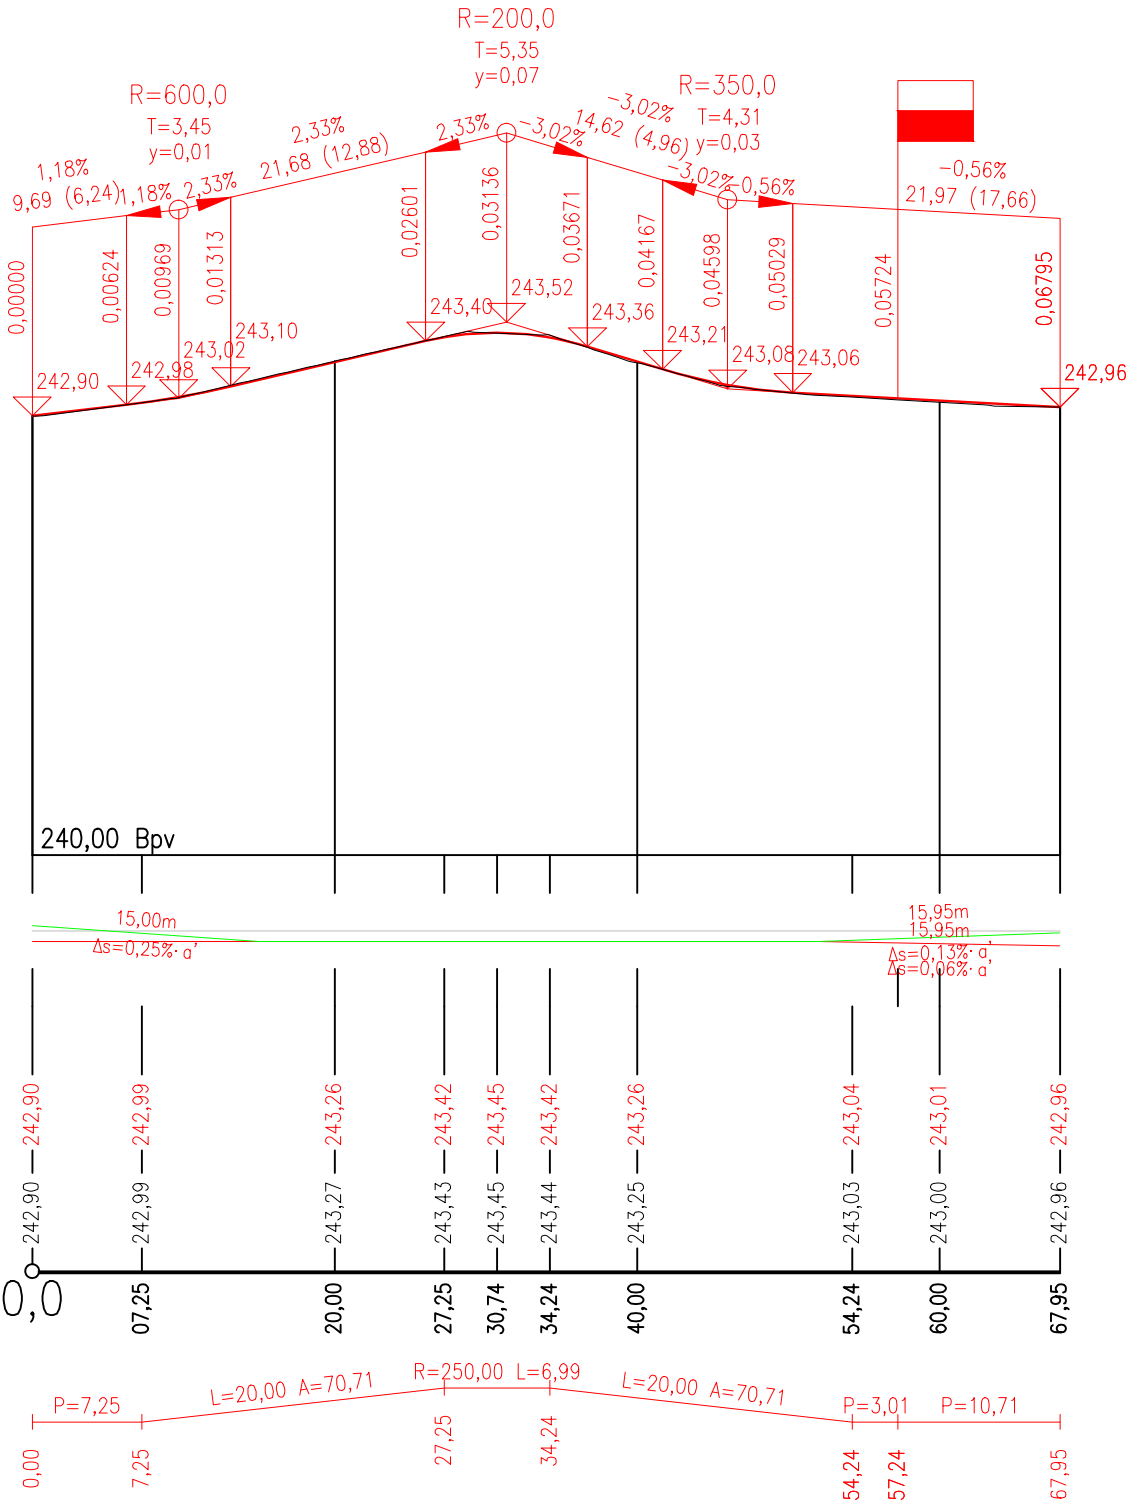

SROVNÁVACÍ ROVINA:

ZMĚNA PŘÍČ. SKLONU:

KÓTY NIVELETY:

KÓTY TERÉNU:

STANIČENÍ:

SMĚROVÉ POMĚRY:

03		
02		
01		
ZMĚNA	POPIS	DATUM



**ING. IVAN ŠÍR**  
PROJEKTOVÁNÍ DOPRAVNÍCH STAVEB CZ s.r.o.  
Haškova 1714/3, 500 02 Hradec Králové, tel: +420 603 181 473, sir@sirivan.cz, www.sirivan.cz  
IČ: 259 62 914

investor: Královéhradecký kraj  
Pivovarské náměstí 1245, 500 03, Hradec Králové

Most ev.č. 32426-1 Radíkovice

- kraj:  
Královéhradecký

■ MÚ/OU:  
Hradec Králové/Radíkovice

■ stupeň utajení:  
bez utajení

■ datum:  
03 2020

■ zakázkové číslo:  
O16042

■ stupeň PD:  
PDPS
- odpovědný projektant stavby:  
Ing. Ivan Šír

■ odpovědný projektant objektu:  
Ing. Ivan Šír

■ vypracoval:  
Bc. Karel Laš

■ kontroloval:  
Ing. Jan Fiala

■ změna číslo:  
00

■ měřítko:  
M 1:500/50

SO 101 KOMUNIKACE III/32426

PODÉLNÝ PROFIL

D.1.1.1.3