SITUACE ZOV
M 1:200

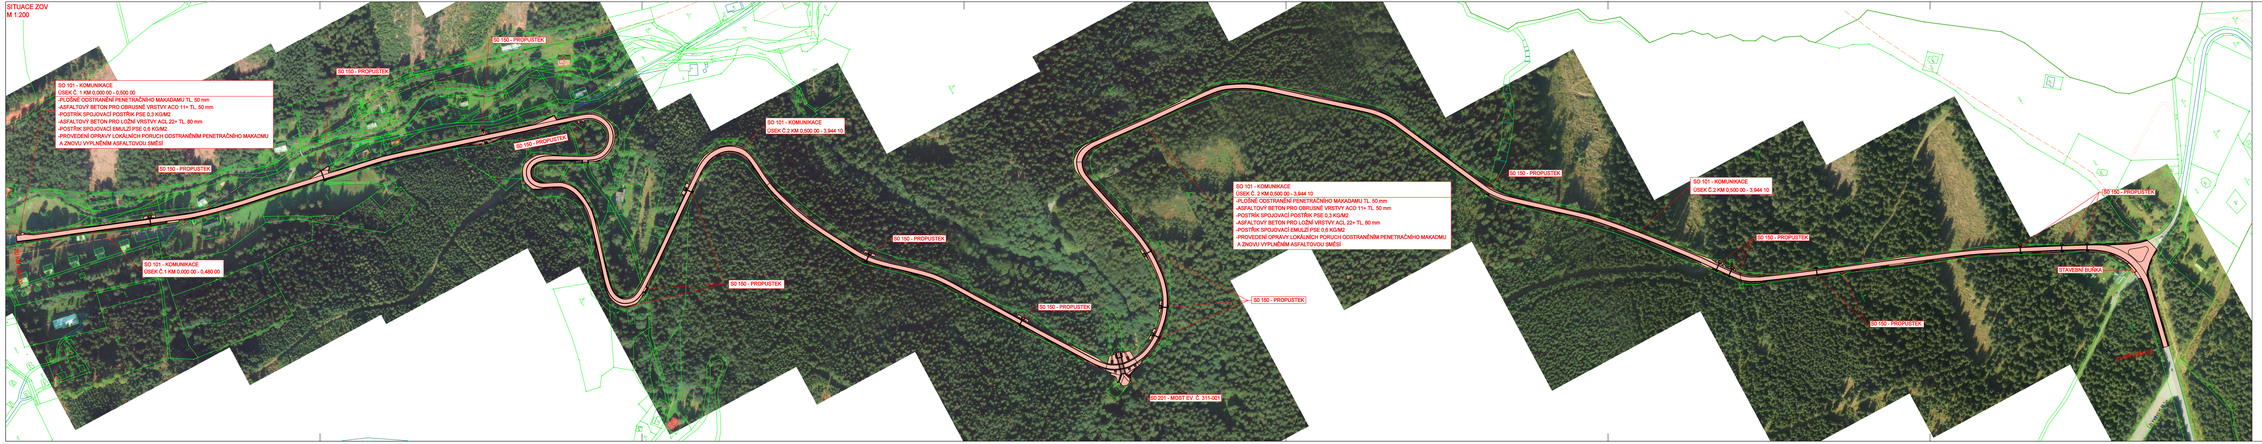

LEGENDA:
- HRANICE DLE KATASTRÁLNÍ MAPY
- ČÍSLO POZEMKU DLE KATASTRU NEMOVITOSTÍ
- HRANICE STAVENIŠTĚ
- NOVĚ NAVRŽENÝ STAV
- PLOCHA ZAŘÍZENÍ STAVENIŠTĚ
- CELKOVÁ PLOCHA STAVENIŠTĚ

SOUŘADNICOVÝ SYSTÉM: S-JTSK
VÝŠKOVÝ SYSTÉM: Bpv

E
DSP + PDPS

INVESTOR:
KRÁLOVÉHRADECKÝ KRAJ
PIVOVARSKÉ NÁMĚSTÍ 1245
500 03 HRADEC KRÁLOVÉ

Razítko, datum, podpis

ZHOTOVITEL:
SÚS KRÁLOVÉHRADECKÉHO KRAJE
KUTNOHORSKÁ 59
500 04 HRADEC KRÁLOVÉ

Razítko, datum, podpis

VEDOUCÍ:	JAN VAJO	
ZPRACOVAL:	FRANTIŠEK MATRAS	
TECHNICKÁ KONTROLA:	INC. JAKUB HAJN	
ZODPOVĚDNÝ PROJEKTANT:	ING. PAVEL MATYS	
HLAVNÍ PROJEKTANT:	ING. PAVEL MATYS	

IDProjekt s.r.o.
Silniční a projekční inženýrská činnost
Jiráskova 1038, 517 41 Kostelec nad Orlicí
tel.: 494 544 504 www.idprojekt.cz
IČO: 024 57 247 DIČ: CZ24575247

KRAJ: KRÁLOVÉHRADECKÝ	OKRES: PRVOMOCNÝ NAD KNĚŽNOU OBEC: ZAKŠOV - ŠERLICH
INVESTOR: KRÁLOVÉHRADECKÝ KRAJ, PIVOVARSKÉ NÁMĚSTÍ 1245, 500 03 HRADEC KRÁLOVÉ	
AKCE:	II/311 ZÁKOUTÍ – ŠERLICH
OBJEKT:	SO 101 – KOMUNIKACE, SO 150 – SJMĚNÍ PROPUSTKY, SO 221 – MOST EV.Č. 311-001
OBSAH:	SITUACE ZOV

STUPEŇ:	DSP + PDPS
ZAK. ČÍSLO:	5130
ARCHIVNÍ ČÍSLO:	2016-025-01130
DATUM:	02/2018
FORMÁT:	A4/A1
MĚŘÍTKO:	1:2000
ČÍSLO SOUPISU:	ČÍSLO PŘÍLOHY: E.2.