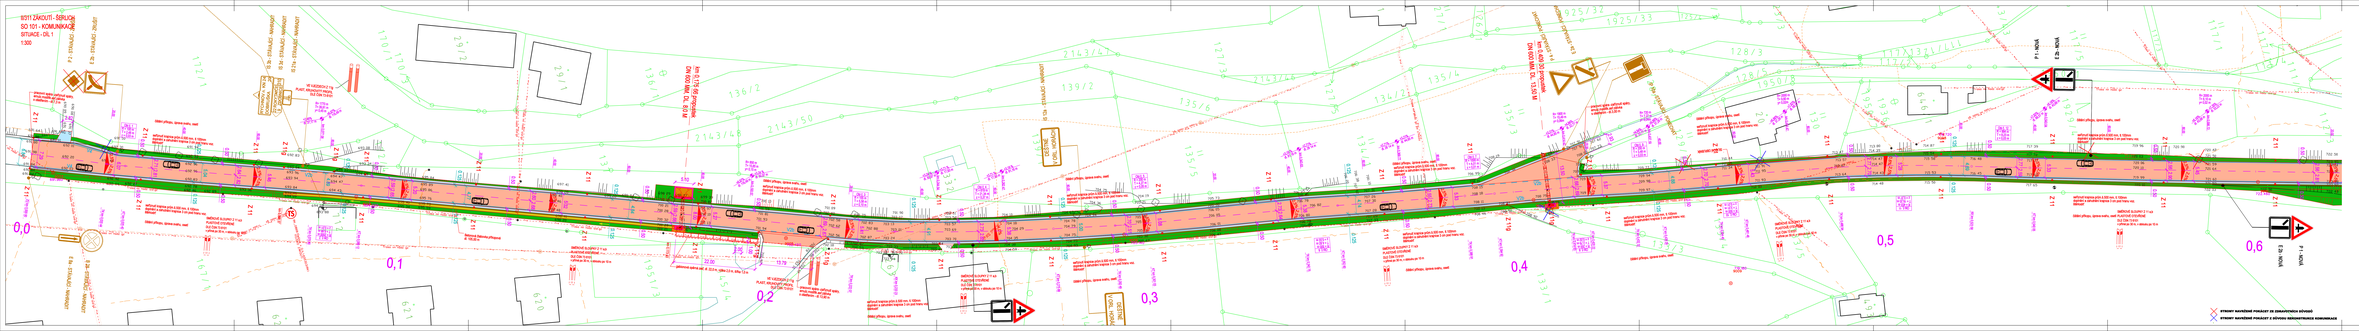
9311 ŽÁKOUTÍ - ŠERLICH
SO 101 - KOMUNIKACE
SITUACE - DÍL 1
1:300
0,0
0,1
0,2
0,3
0,4
0,5
0,6
P1 - NOVÁ
E 3 NOVÁ
E 3 STÁVAJÍCÍ
P1 STÁVAJÍCÍ
S 5b STÁVAJÍCÍ VODOROVNÉ
S 5b STÁVAJÍCÍ SVISLÉ
S 5b STÁVAJÍCÍ VODOROVNÉ
S 5b STÁVAJÍCÍ VODOROVNÉ
P1 STÁVAJÍCÍ SVISLÉ
E 3 STÁVAJÍCÍ SVISLÉ
E 3 STÁVAJÍCÍ VODOROVNÉ
P1