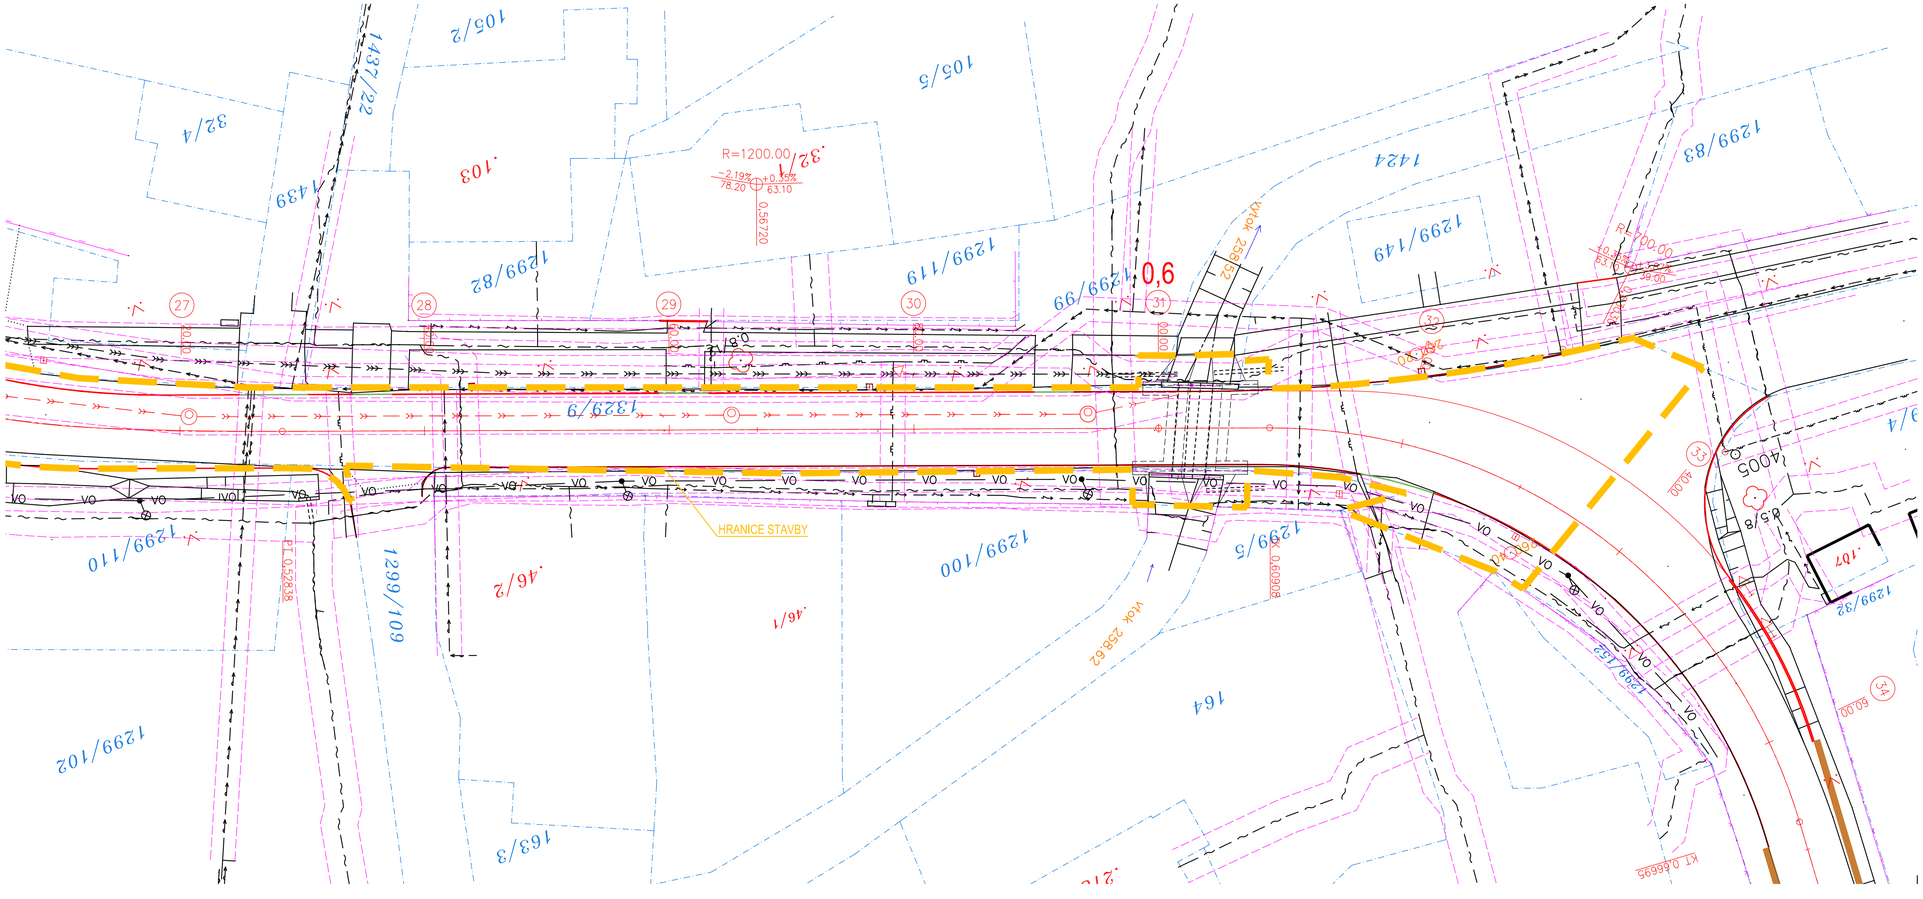

LEGENDA:

- KRAJNICE Z ŠD FR. 0/32 TL. 150 mm
- SILNIČNÍ BETONOVÁ OBRUBA (1000/250/150 mm), PODSÁDKA +10 cm
- SNÍŽENÁ SILNIČNÍ BETONOVÁ OBRUBA (1000/250/150 mm), PODSÁDKA +2 cm

LEGENDA STÁVAJÍCÍCH INŽ. SÍTÍ:

- SDĚLOVACÍ KABEL,ČETIN a.s.
- PODZEMNÍ VEDENÍ NN DO 1kV, ČEZ DISTRIBUCE, a.s.
- STL PLYNOVOD, GridServices, s.r.o.
- VO VEŘEJNÉ OSVĚTLENÍ (ROZHLAS), OBEC LIBRANTICE
- POVRCHOVÁ KANALIZACE, OBEC LIBRANTICE
- VODOVOD, KRÁLOVÉHRADECKÁ PROVOZNÍ, a.s.

! PRŮBĚH INŽENÝRSKÝCH SÍTÍ JE ZAKRESLEN DLE PODKLADŮ JEJICH SPRÁVCŮ. PŘED ZAHÁJENÍM VEŠKERÝCH STAVEBNÍCH PRACÍ JE NUTNO NECHAT VYTYČIT INŽENÝRSKÉ SÍTĚ. !

Vypracoval: Bc. L. Ledvinková	Zodp. projektant: Bc. L. Ledvinková	Kontroloval: Ing. Michal Hornýš
Kraj: Královéhradecký	Traťový úsek/Obec: Librantice, Výrava, Libřice	
Investor: Královéhradecký kraj, Pivovarské náměstí 1245, 500 03 Hradec Král.		
Akce: II/299 Librantice - hranice okresu Náchod SO 101 Úsek Librantice, SO 101.1 Napojení na komunikaci, SO 101.2 Chodník a nástupiště	Formát: 4 A4 Datum: 11/2021 Účel: PDPS Č. zakázky: 3110-18-176 Změna / Č. kopie Měřítko: 1:250	
Obsah výkresu: Koordinační situační výkres 2/2	Část dokumentace: C.2	Č. výkresu: .2

PRODIN