


# II/299 Librantice - hranice okresu Náchod

## VZOROVÝ PŘÍČNÝ ŘEZ POTRUBÍ - KANALIZACE

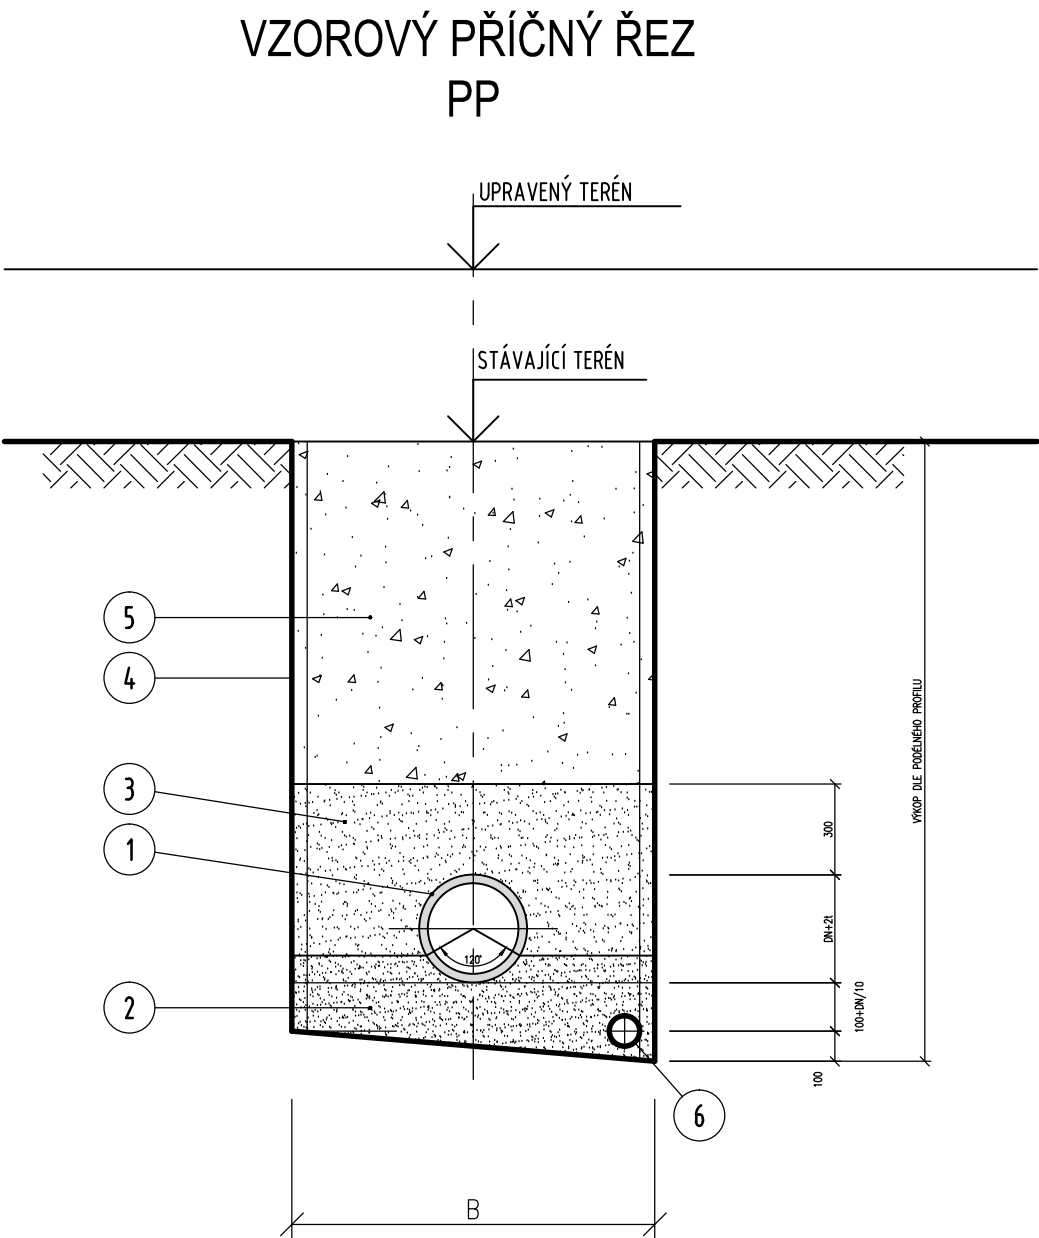

TABULKA ULOŽENÍ POTRUBÍ

TRUBKA			RÝHA
MATERIAL	DN	t	B
PP - TKP SN12	160/138	11	1100
PP - TKP SN12	315/271	22	1200
PP - TKP SN12	400/343	28,5	1200


LEGENDA:

- KANALIZAČNÍ TROUBA
- ŠTĚRKOPÍSKOVÝ PODSYP POTRUBÍ (ZRNO MAX. 20MM) - ZHUTNIT NA 97% PS
- ŠTĚRKOPÍSKOVÝ OBSYP POTRUBÍ (ZRNO MAX. 20MM) - ZHUTNIT NA 97% PS
- SVISLÁ NAD SKALNÍM PODLOŽÍ PŘÍLOŽNĚ PAŽENÁ RÝHA
- ZÁSYP VHDNÝM MATERIÁLEM, PŘÍPADNÝ DEFICIT - NÁHRADNÍ KAMENIVO
- FLEXIBILNÍ DRÉN (100mm) VE ŠTĚRKOPÍSKOVÉM OBSYPU

POZNÁMKA:

- ZPŮSOB PROVEDENÍ ZÁSYPU (NAD ZÓNU POTRUBÍ) - A2 DLE ATV A127
- ZPŮSOB ULOŽENÍ POTRUBÍ (V ZÓNE POTRUBÍ) - B2 DLE ATV A127

SOUŘADNICOVÝ SYSTÉM: S-JTSK  
VÝŠKOVÝ SYSTÉM: BALT p.v.

YSKOVÝ SYSTEM:	BALT p.v.	...	...	05/2010	
± 0.000 = ..... m n.m.	Index	Změna	Datum		
Vypracoval Ing. K. Pokorná	Kontroloval Ing. Kolář M.			 VDI PROJEKT s.r.o. vodohospodářská a dopravní infrastruktura K Botiči 1453/6, 101 00 Praha 10	
Zodpovědný projektant Ing. Kolář M.	Hlavní inženýr projektu Ing. Kolář M.				
Akce: II/299 - Librantice - hranice okresu Náchod				Investor Královéhradecký kraj, Pivovarské náměstí 1245, 500 03 Hradec Králové	
Objekt: SO 301				Obec Librantice, Libřice	Kraj Královéhradecký
				Technická zpráva D.1.3.1	Formát 2x A4
Profese: Vodohospodářské stavby				Stupeň DUR + DSP	Měřítko 1:25
Název výkresu:  VZOROVÝ PŘÍČNÝ ŘEZ POTRUBÍ - KANALIZACE				Číslo zakázky 22/20	Paré
				Číslo výkresu D.1.3.7	



VDI PROJEKT s.r.o.  
vodohospodářská a dopravní  
infrastruktura  
K Botiči 1453/6, 101 00 Praha 10