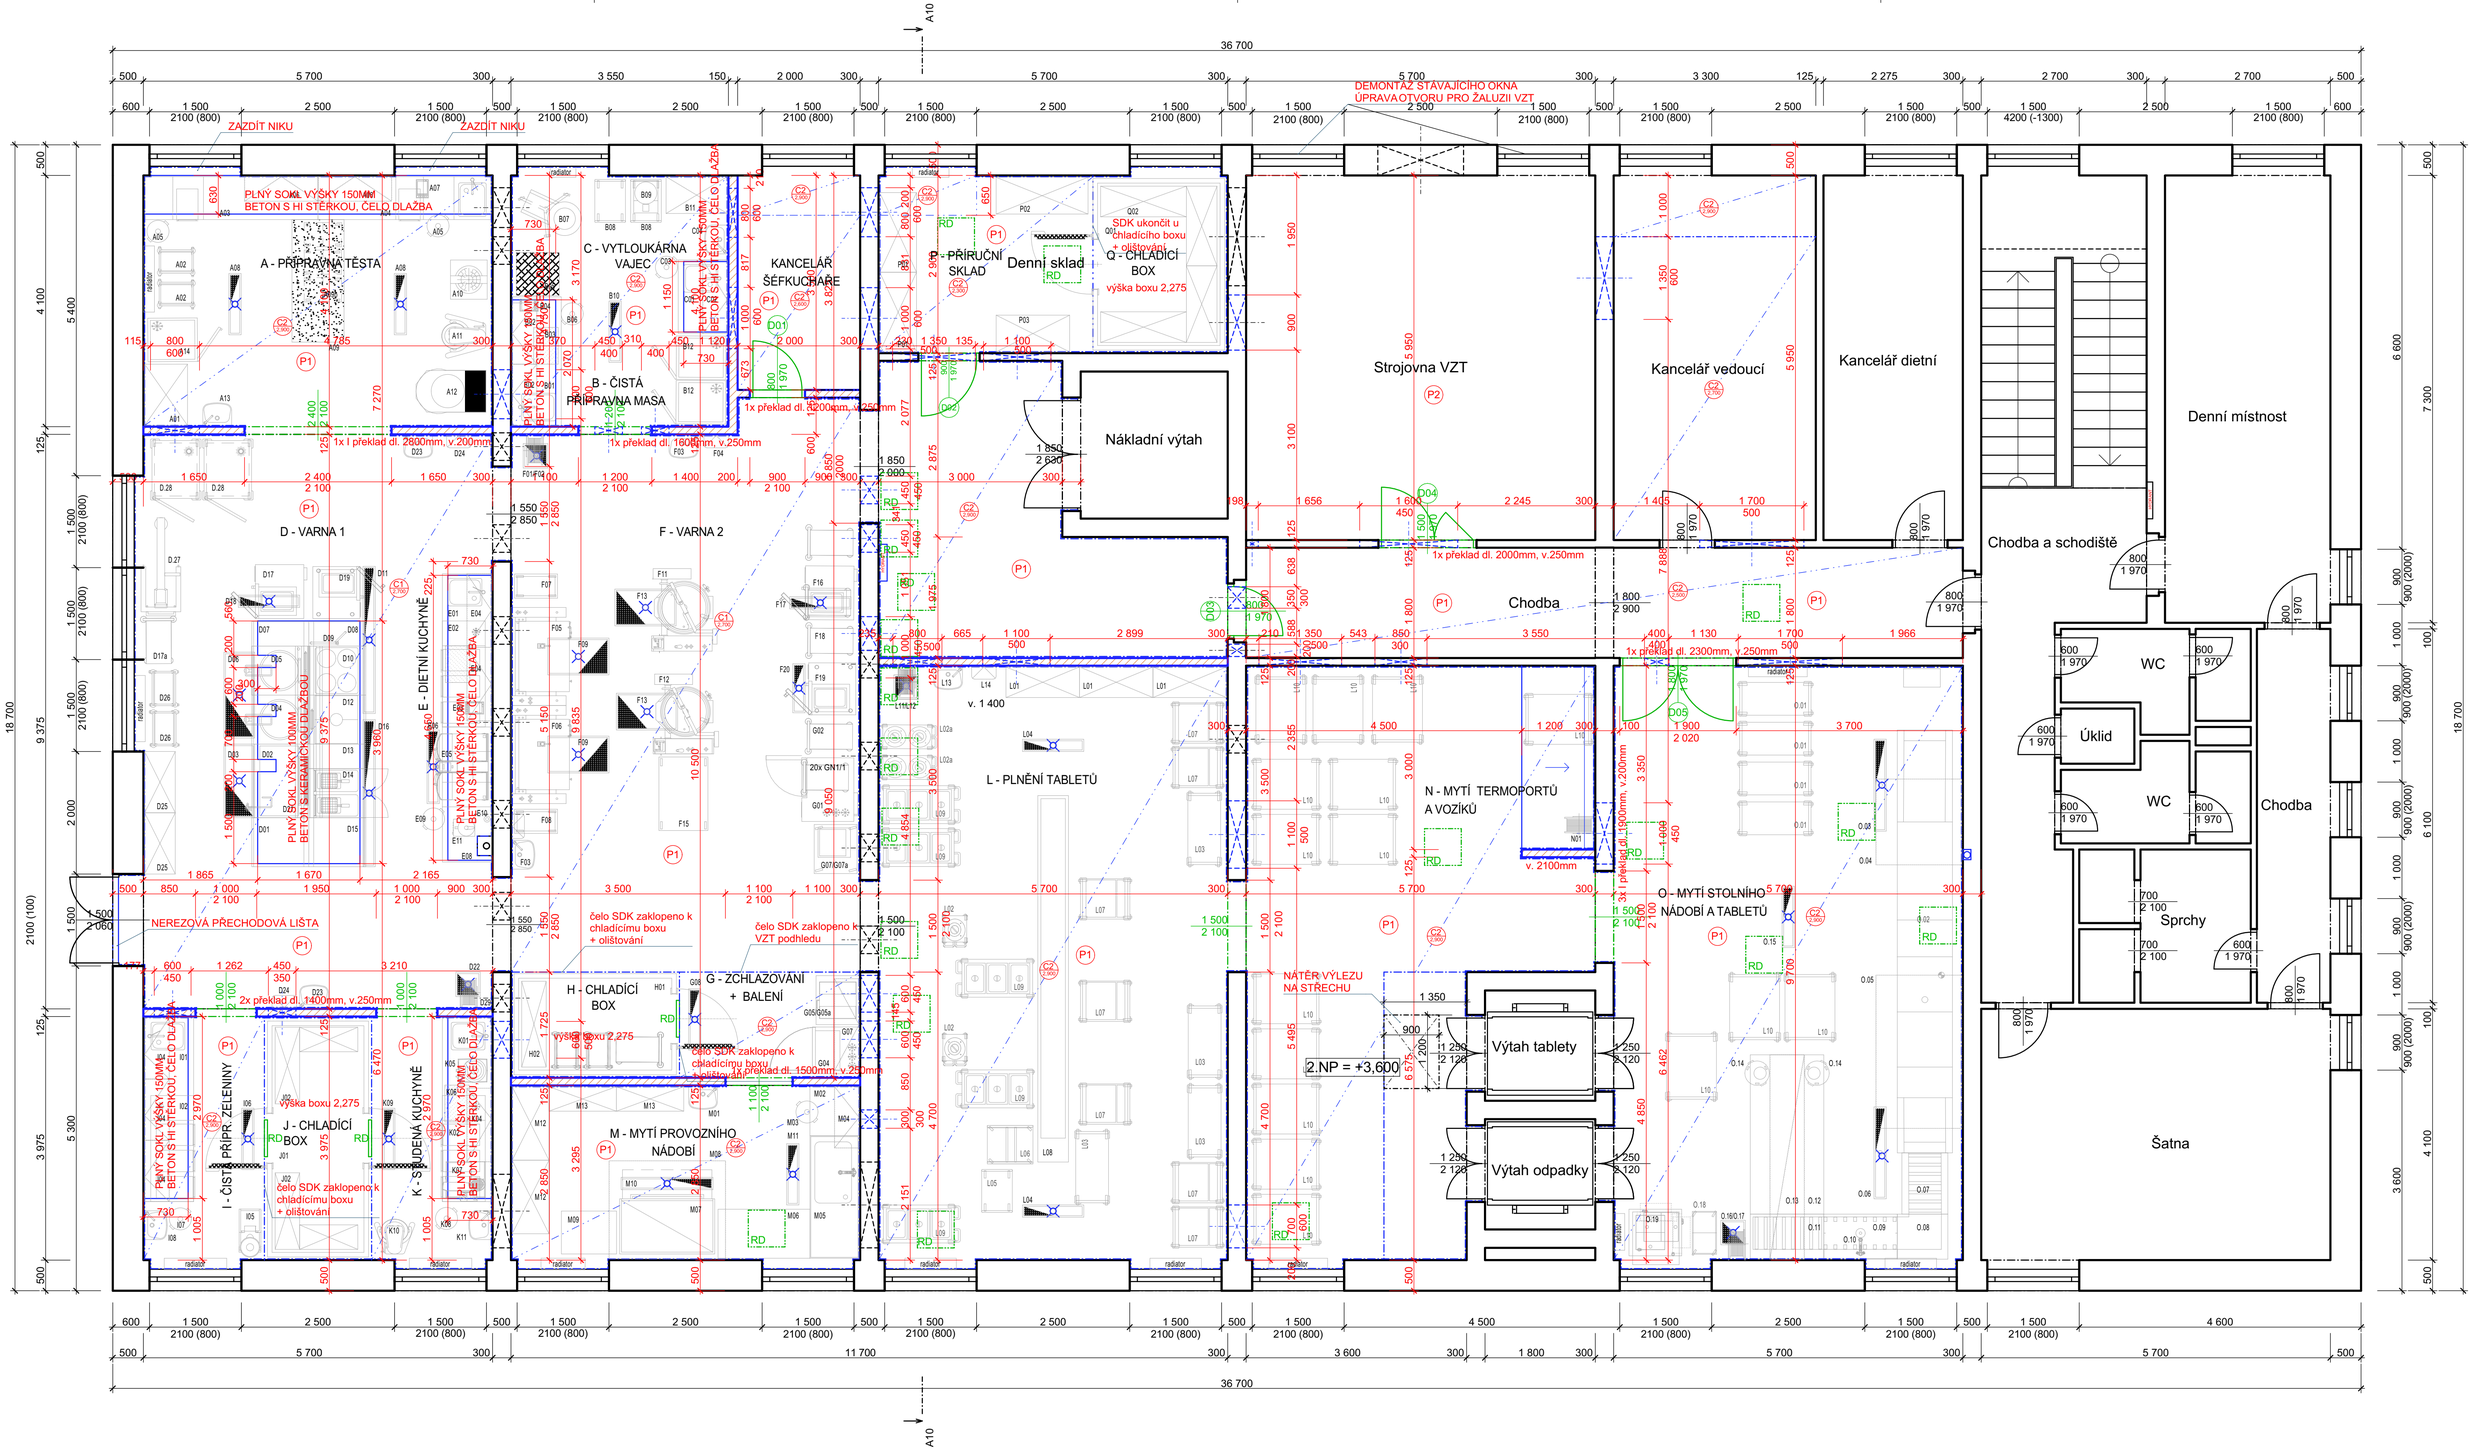

LEGENDA POVRCHŮ
P1 - keramická dlažba 200x200mm, R12, tmavě šedá
P2 - betonová podlaha, dodatečná ocelová kce v podlaze pod VZT

C1 - plošné VZT podhledy
C2 - SDK podhled - impregnovaná deska
pod čarou světlá výška místnosti

O1 - obklad výšky 2100mm, 600x300mm, bílá barva

bližší popis skladeb konstrukcí viz A01 - Technická zpráva

RD - revizní dvířka 600x600mm do SDK

POZNÁMKY
- dlažba u výtahů bude položena do stávající úrovně výtahových dveří
- u stávajících dveří navazujících na nové dlažby budou vyměněny prahy
- parapety a ostění oken budou obloženy keramickým obkladem
- nové příčky provázat pásovou kotvou se stávající konstrukcí v každé řadě
- veškeré nově zřizované prostupy budou staticky zajištěny, aby nedošlo k poškození stávajících nosných i nenosných konstrukcí (překlad)
- chladící boxy budou po jejich obvodu olištovány a napojeny na navazující konstrukce
- nově zřizované prostupy podlahových žlabů budou provedeny dutinou stropního panelu, nesmí dojít k poškození výztuže - nutná koordinace na stavbě
- výška podhledů bude koordinována s profesemi VZT, aby byl zajištěn požadavek investora na otevírání oken pro zajištění mytí skel a jejich údržbu.

NÁZEV AKCE: **Modernizace stravovacího provozu Oblastní nemocnice Trutnov**			AUTORIZAČNÍ RAZÍTKO:
MÍSTO STAVBY: Oblastní nemocnice Trutnov, objekt stravovacího provozu číslo parcely st. 4892, k.ú. č. 769029, Trutnov			
OBJEDNATEL: Královéhradecký kraj Pivovarské nám. 1245/2, 500 03 Hradec Králové			
GENERÁLNÍ PROJEKTANT: ARAGON ELI Helmanice 126 509 01 Nová Paka IČ: 288 20 525 tel.: +420 731 455 285 e-mail: info@aragonell.cz web: www.aragonell.cz	ZPRACOVATEL PROFESE: **Ing. Lukáš Šimek** Horní Brusnice 293 544 74 Horní Brusnice IČ: 028 36 068 email: simek@aragonell.cz tel.: +420 731 146 707	ZODPOVĚDNÝ PROJEKTANT: **Ing. Lukáš Tauchman**	PODPIS:
		HLAVNÍ INŽENÝR PROJEKTU: **Ing. Lukáš Tauchman**	PODPIS:
		ZPRACOVATEL: **Ing. Pavel Šimek**	PODPIS:
MĚŘÍTKO: 1:50	STUPEŇ: DSP + DPPS	PROFESE: STAVEBNÍ ČÁST	Č. VÝKRESU: **A.08** / ČÍSLO PARÉ:
FORMÁT: 8x A4	DATUM: 05/2020	ČÍSLO ZAKÁZKY:	
ČÁST DOKUMENTACE: **A - NOVÝ STAV D.1.1**		PŘÍLOHA: **Půdorys 2.NP - nový stav**	