


PŮDORYS
M 1:50

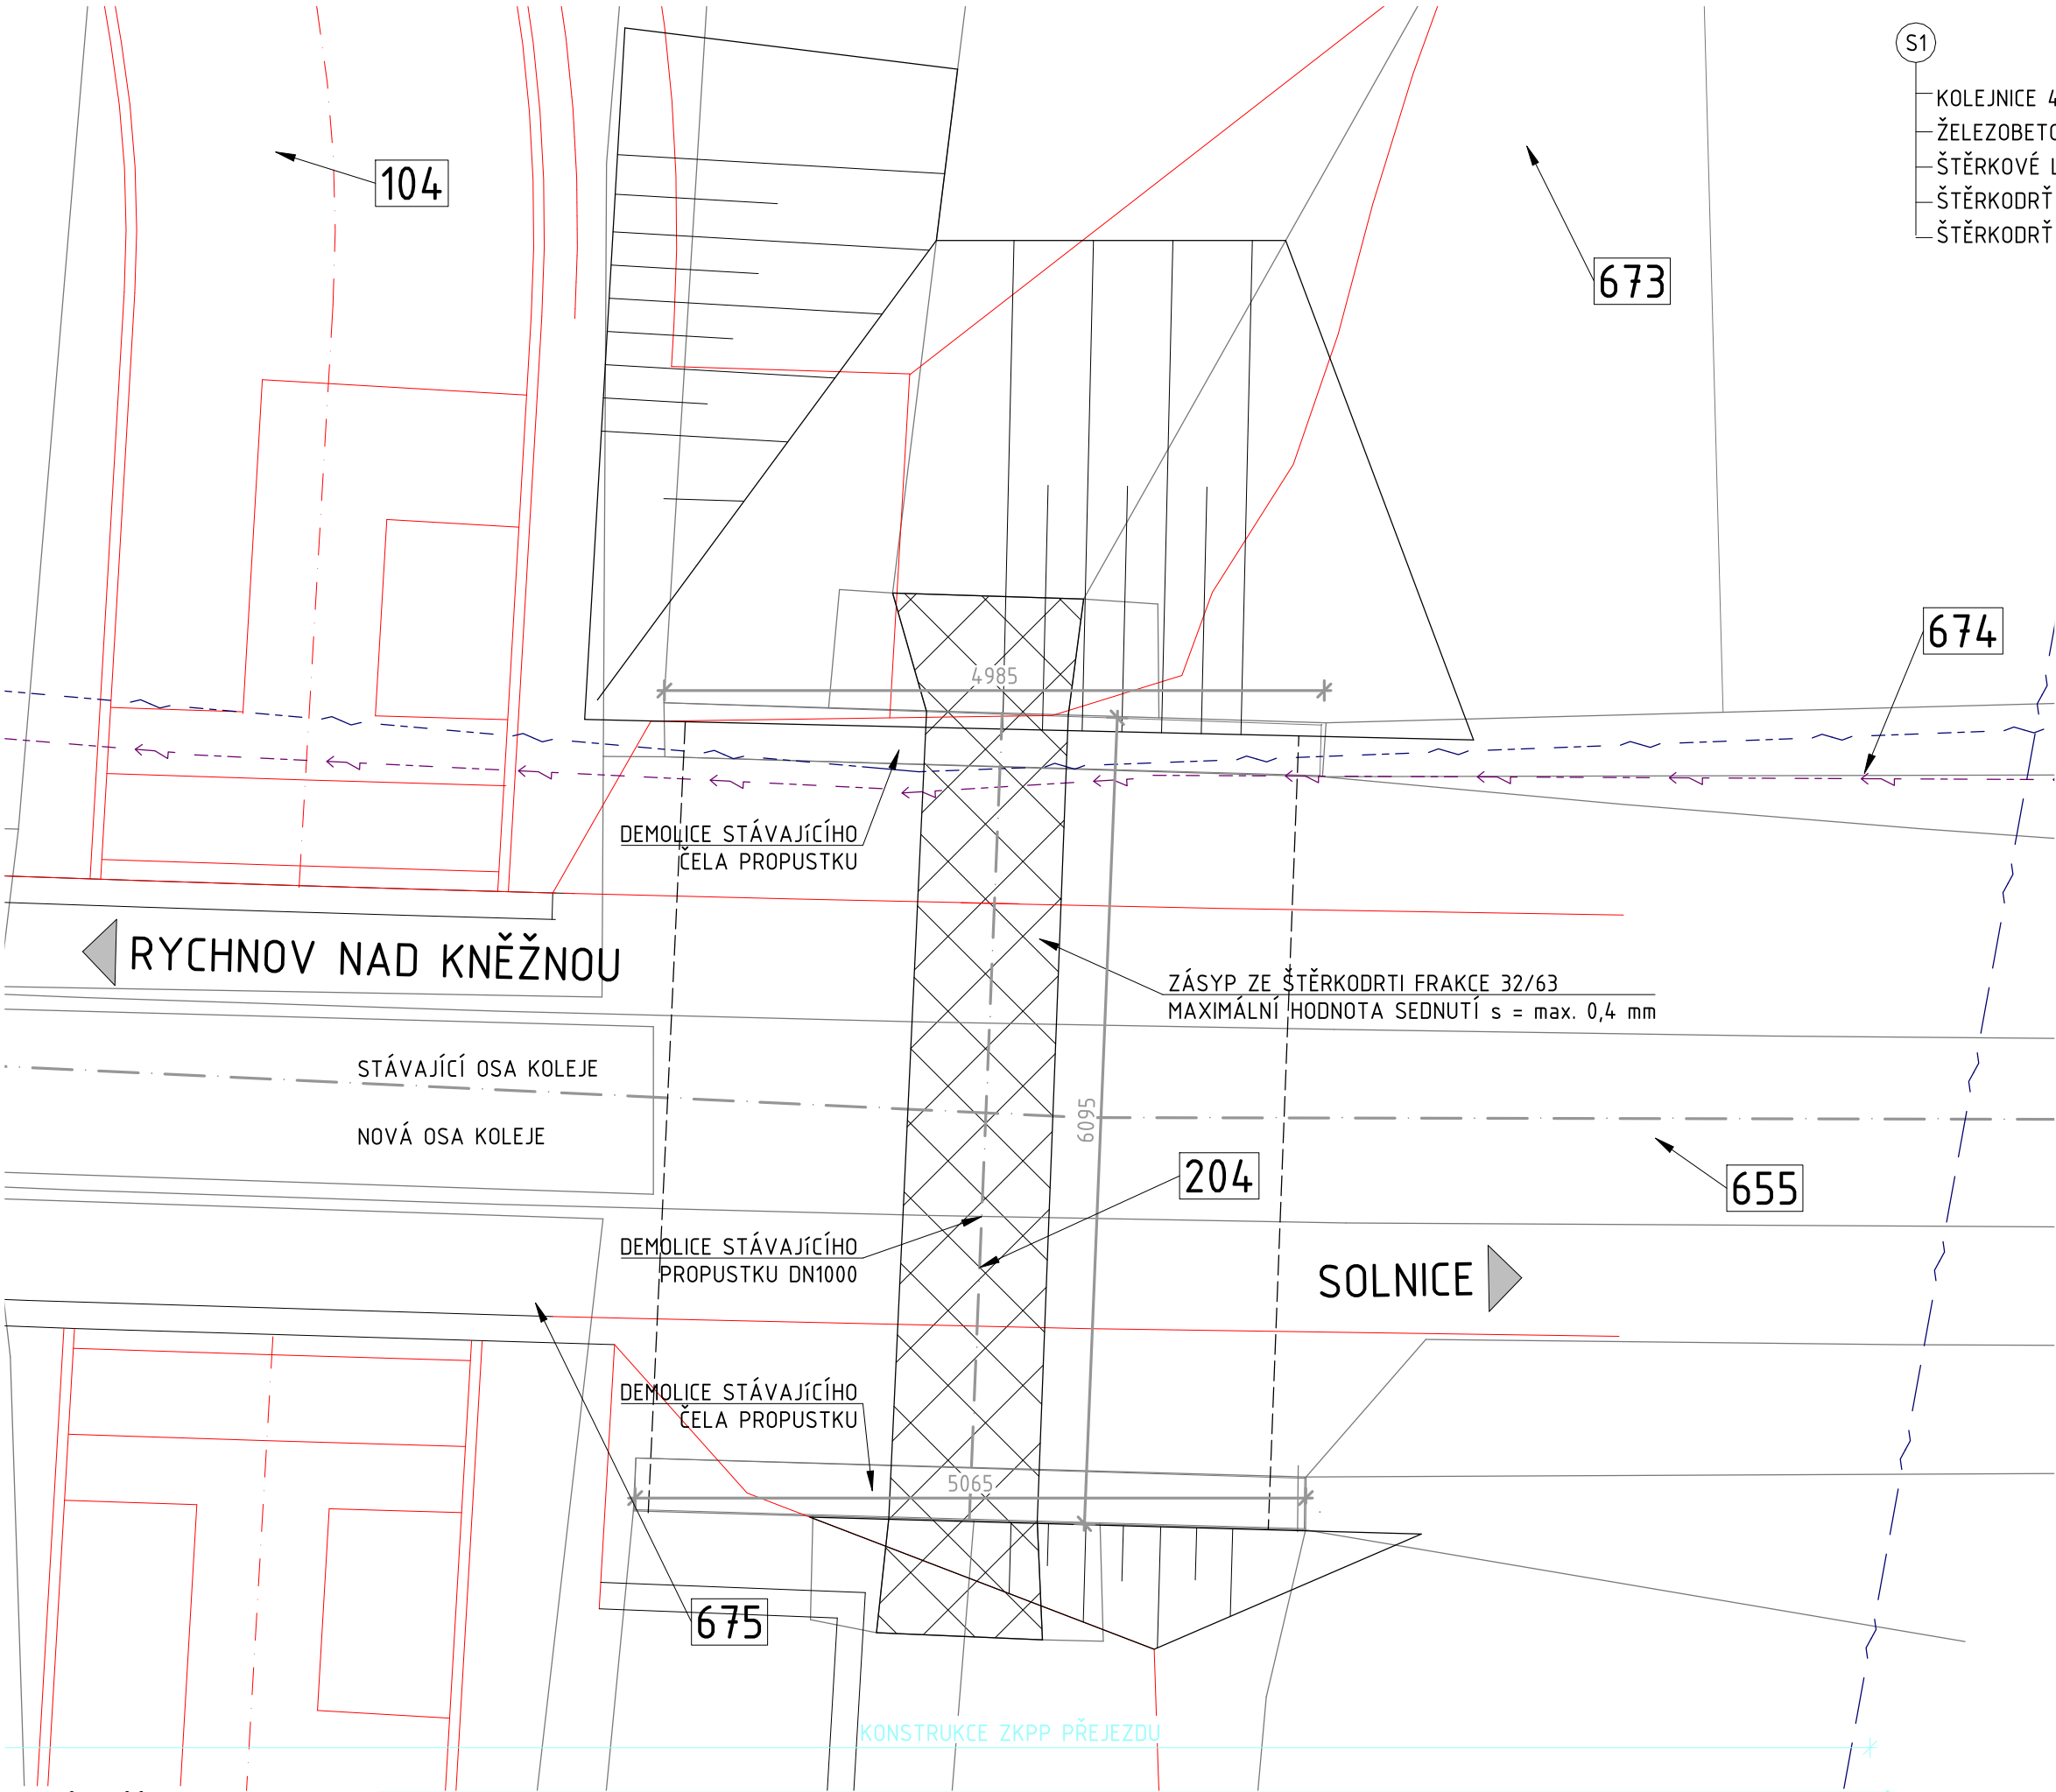

- S1
- KOLEJNICE 49E1 S PRUŽNÝM BEZPODKLADNICOVÝM UPEVNĚNÍM
 - ŽELEZOBETONVÝ PRAŽEC, ROZDĚLENÍ "u"
 - ŠTĚRKOVÉ LOŽE FR. 32-63mm, TL. 350mm
 - ŠTĚRKODRTĚ FR. 0-32mm, TL. 200mm
 - ŠTĚRKODRTĚ STABILIZOVANÁ CEMENTEM, TL. 300mm

SOUVISEJÍCÍ OBJEKTY

ČÍSLO SO	NÁZEV OBJEKTU
102	PŘÍSTUPOVÁ KOMUNIKACE ZÁPAD
104	ÚPRAVY CYKLOSTEZEK
322	VODOTEČ Z PZ JIH
655	ŽEL. TRATĚ ČASTOLOVICE - SOLNICE, REKONSTRUKCE ŽEL. PŘEJEZDU V km 14,654
673	PROVIZORNÍ PŘELOŽKA ČD-TELEMATIKA V ŽKM 14,655
674	DEFINITIVNÍ PŘELOŽKA ČD-TELEMATIKA V km 14,655
675	PŘELOŽKA KABELŮ SSZT V km 14,655

D.1 Stavební část
D.1.2 Mostní objekty a zdi
SO 204

Souřadnicový systém S-JTSK, Výškový systém Bpv

Objednatel:

KRÁLOVÉHRADECKÝ KRAJ
PIVOVARSKÉ NÁMĚSTÍ 1245
500 03 HRADEC KRÁLOVÉ

KRÁLOVÉHRADECKÝ KRAJ

Hlavní inženýr projektu:
Ing. Lukáš KOPEČEK
Čís. akce:
17 289 2

Společnost PRAGOPROJEKT/M-PROJEKCE – rozvoj centrální a průmyslové zóny
SPRÁVCE SPOLEČNOSTI:
SPOLEČNÍK SPOLEČNOSTI:

PRAGOPROJEKT
PRAGOPROJEKT, a.s., K Ryšánce 1668/16, 147 54 Praha 4

M-PROJEKCE
M-PROJEKCE s.r.o., Resslova 956, 500 02 Hradec Králové

Zhotovitel PD: M-PROJEKCE s.r.o., Resslova 956, 500 02 Hradec Králové, IČ: 05061415, www.m-projekce.cz, datová schránka: wk8u9eq
Zpracovatelský útvar: Pracoviště Praha – Poděbradská 540/26, 190 00 Praha 9, Tel.: +420 495 842 403, E-mail: info@m-projekce.cz

Navrh/vypracoval:
Tomáš Čihulek
podpis: *Čihulek*

Zodpovědný projektant:
Ing. Miroslav Kubín
podpis: *Kubín*

Vedoucí pracoviště:
Ing. Jiří Ehrenberger

Technická kontrola:
Ing. Jiří Ehrenberger
podpis: *Jiří Ehrenberger*

Hlavní inženýr projektu:
Ing. Lukáš KOPEČEK
podpis: *Lukáš Kopeček*

M-PROJEKCE

Kraj:	KRÁLOVÉHRADECKÝ KRAJ	Číslo zakázky:	17 289 2
Místo stavby:	SOLNICE – PZ JIH, KVASINY – PZ SEVER	Číslo akce:	17 289
Objednatel:	KRÁLOVÉHRADECKÝ KRAJ; PIVOVARSKÉ NÁMĚSTÍ 1245; 500 03 HRADEC KRÁLOVÉ	Datum:	06/2021
Název stavby:	ROZVOJ CENTRÁLNÍ PRŮMYSLOVÉ ZÓNY A DOPRAVNÍ INFRASTRUKTURY, Solnice jih v rámci projektu "Rozšíření strategické průmyslové zóny Solnice - Kvasiny a zlepšení veřejné infrastruktury v Královéhradeckém regionu"	Formát:	
Část:	SO 204 PROPUSTEK POD ŽELEZNIČÍ ev. km 14,659 - Demolice Dispozice	Měřítko:	
		Stupeň:	PDPS
		Číslo přílohy:	D.1.2.4.3
		Souprava:	