




ŘEZ B-B  
M 1:150

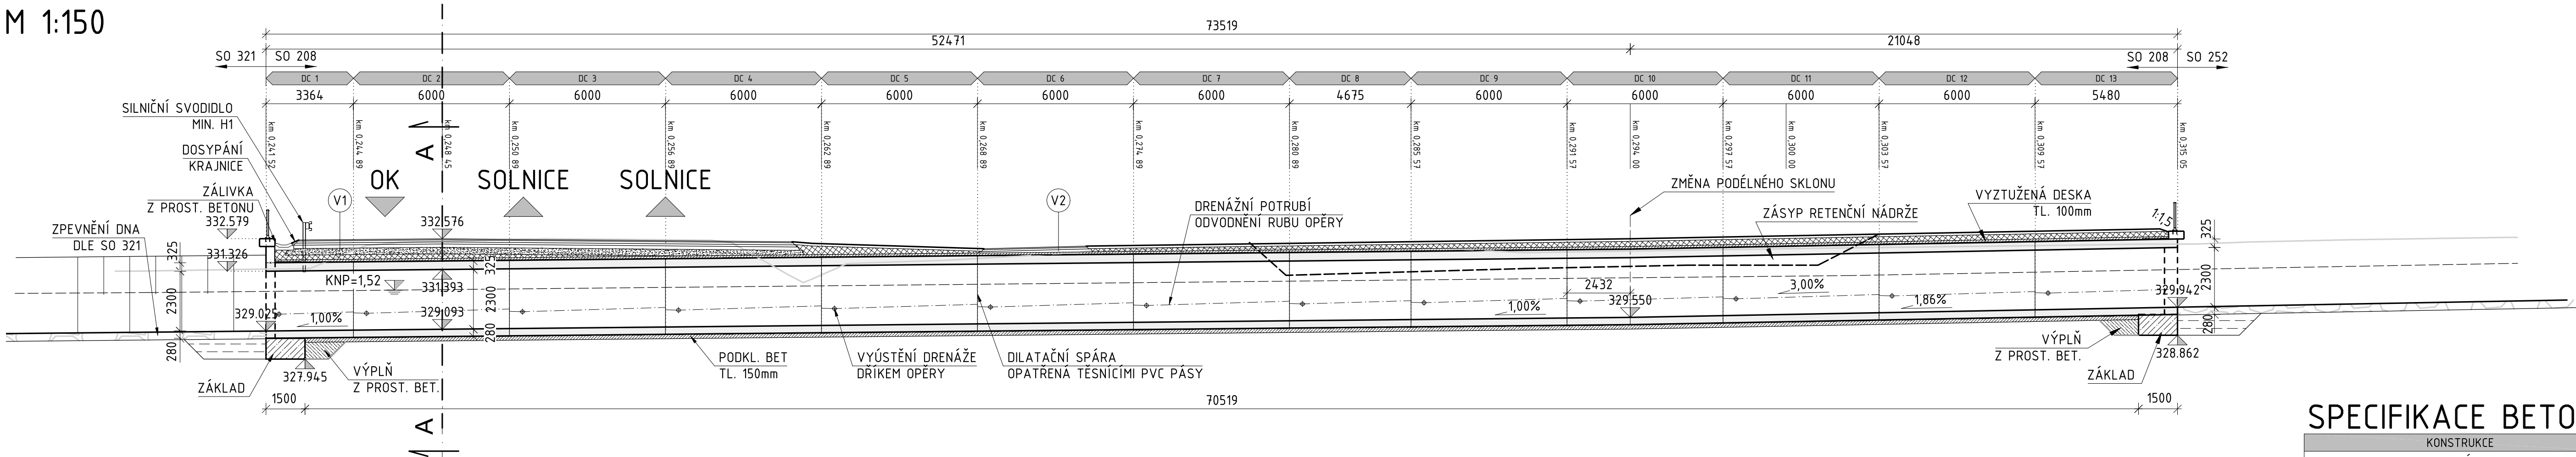

ŘEZ A-A  
M 1:50

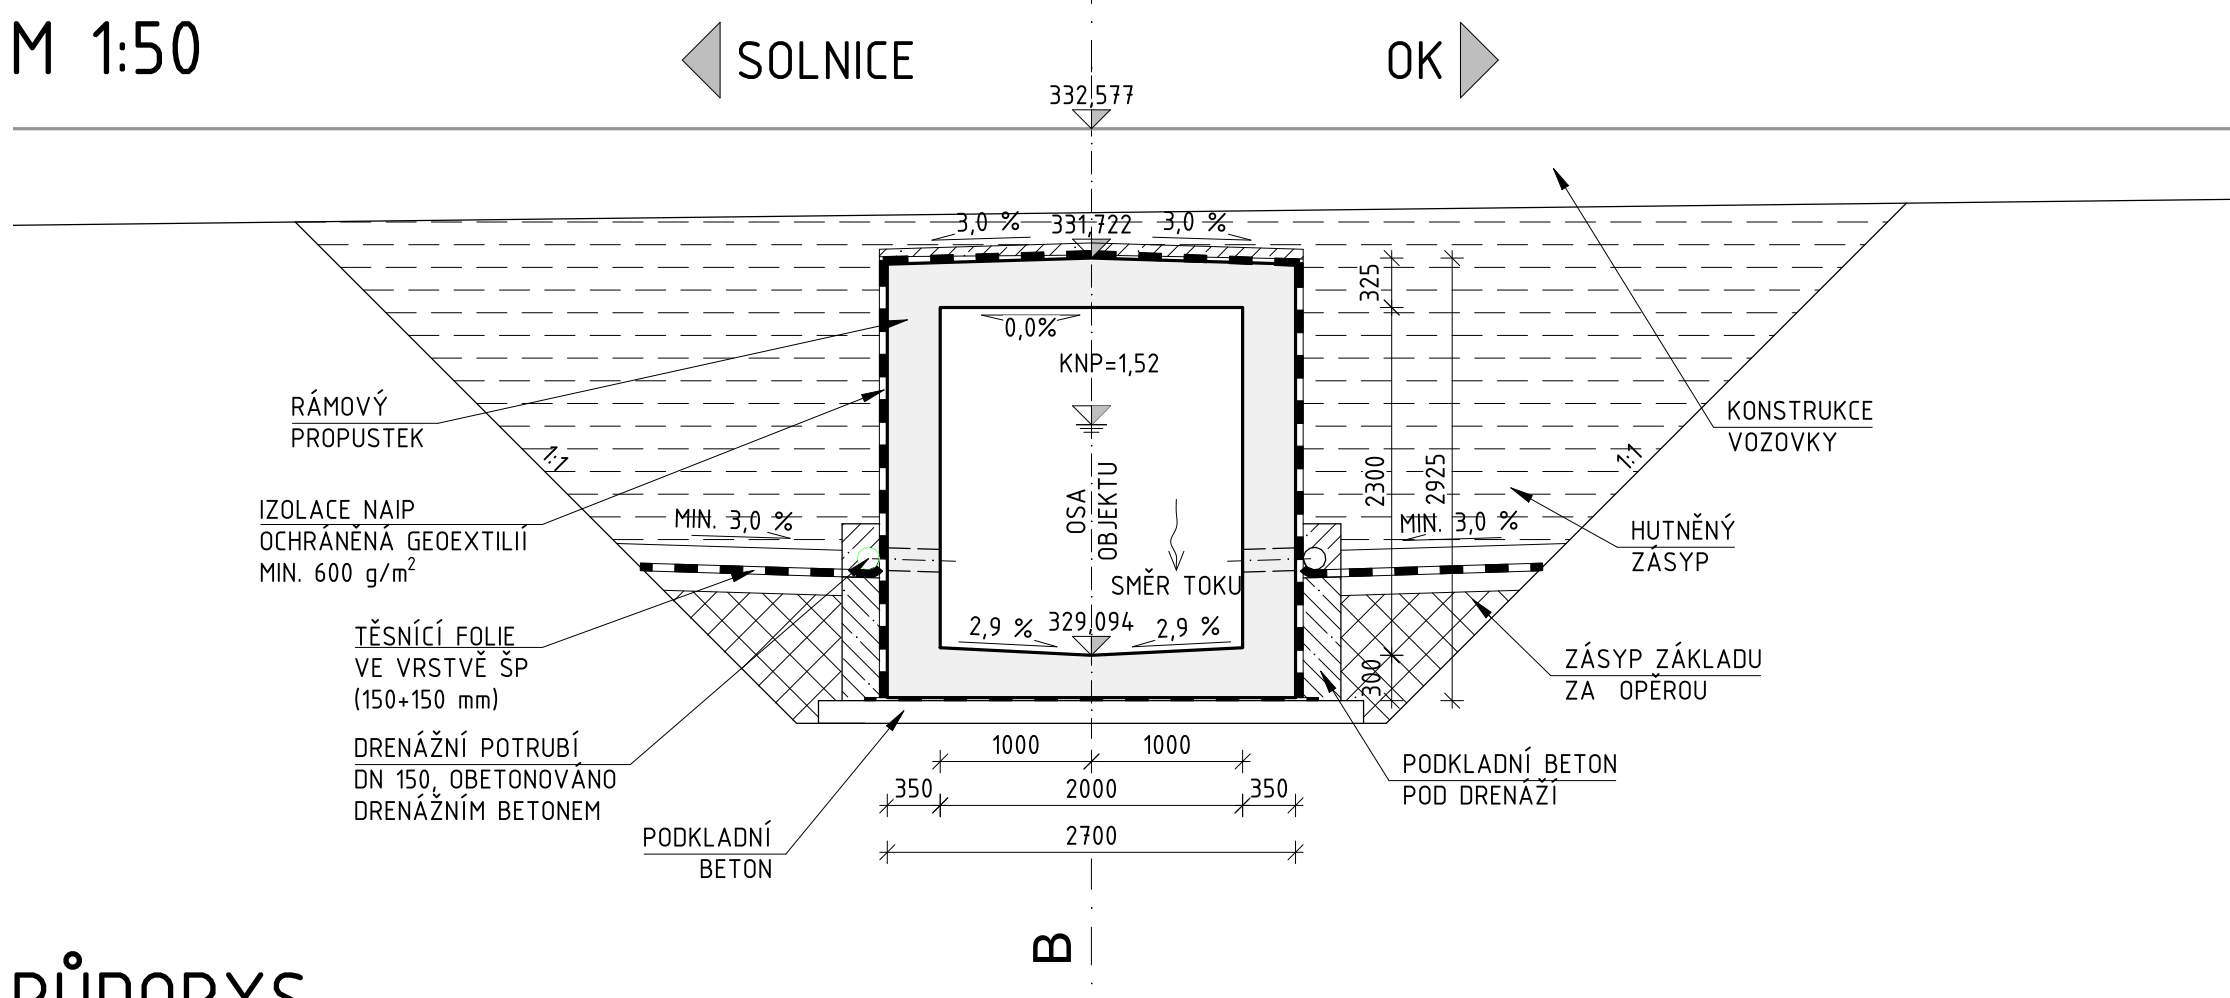

PŮDORYS  
M 1:150

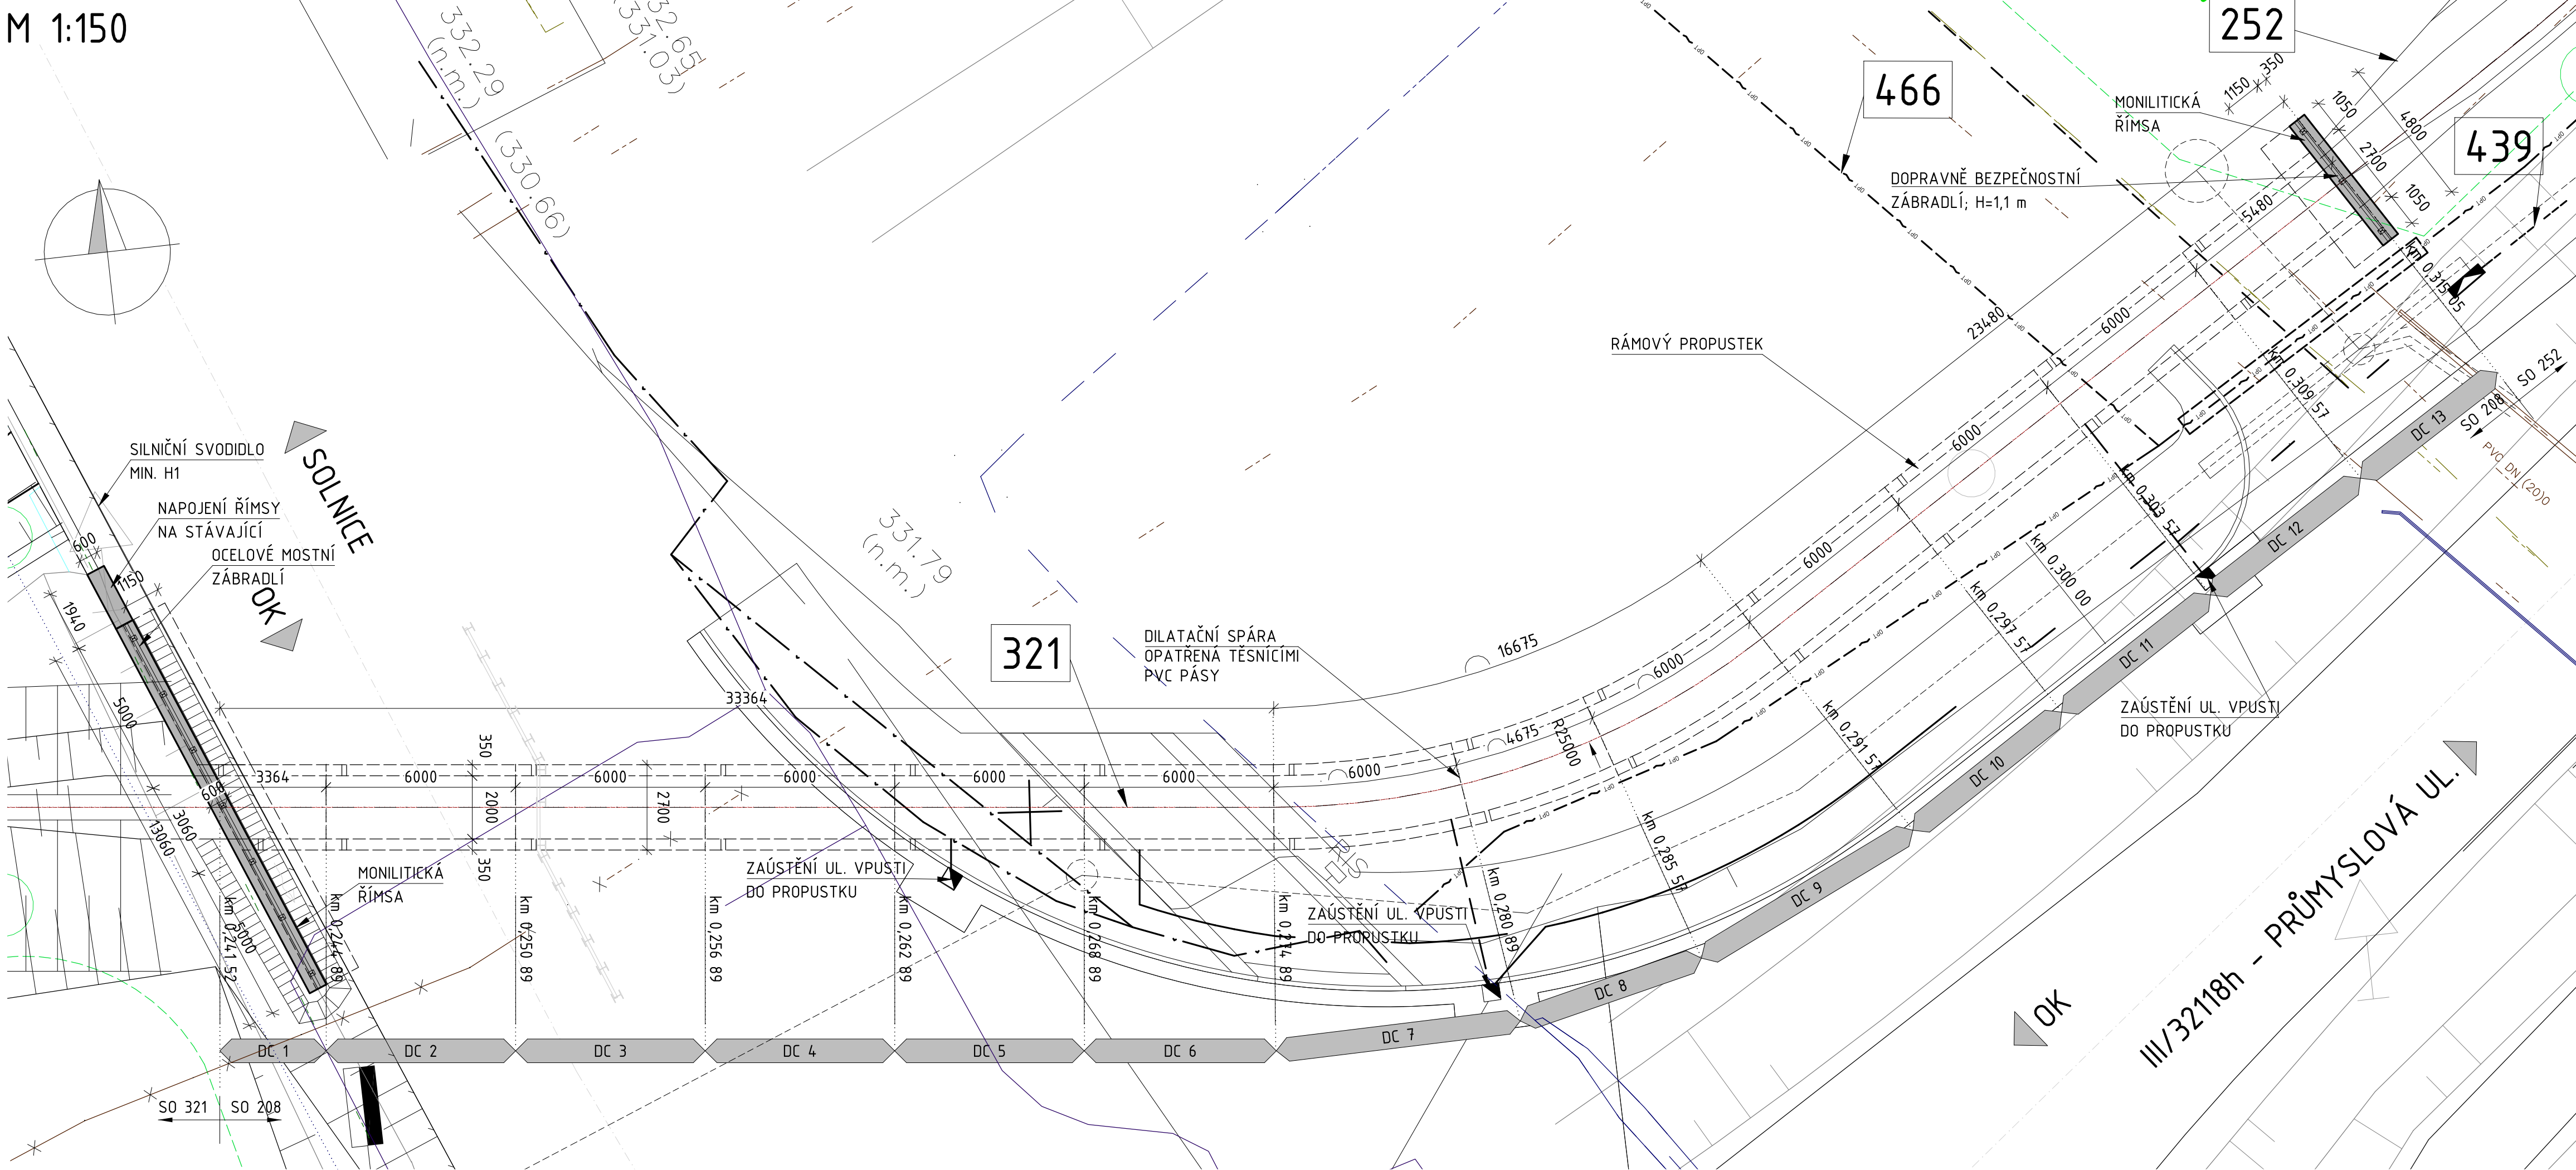

SPECIFIKACE BETONU

KONSTRUKCE	TRÍDA BETONU
PODKLADNÍ BETON	C12/15-X0
BETONOVÝ ZÁKLAD	C30/37-XF3
MONOLITICKÝ PROPUSTEK	C30/37-XF3
KŘÍDLO	C30/37-XF3
ŘÍMSA	C30/37-XF4
BETONOVÉ LOŽE	C20/25n-XF3

SOUVISEJÍCÍ OBJEKTY

ČÍSLO SO	NÁZEV OBJEKTU
252	ZÁRUBNÍ ZDI PODÉL LOKOTSKÉHO POTOKA
321	PŘELOŽKA LOKOTSKÉHO POTOKA
439	PŘÍPOJKA NN 0,4 KV K ČERPAČÍ STANICI SPLAŠKOVÉ KANALIZACE
466	PŘELOŽKA SDĚLOVACÍHO VEDENÍ CETIN, UL. PRŮMYSLOVÁ - U KORYTA SO 321

POZNÁMKY

ROZMĚRY SKRYTÝCH KONSTRUKCÍ JSOU PŘEDPOKLÁDANÉ A NEMUSÍ SOUHLASIT SE SKUTEČNOSTÍ ZAKRESLENÍ STÁVAJÍCÍCH INŽENÝRSKÝCH SÍTÍ JE POUZE INFORMATIVNÍ DLE PODKLADŮ POSKYTNUTÝCH JEDNOTLIVÝMI SPRÁVCI SÍTÍ, PŘED ZAPOČETÍM STAVEBNÍCH PRACÍ JE NUTNÉ PROVÉST JEDNOTLIVÝMI SPRÁVCI PŘESNÉ VYTÝČENÍ JEDNOTLIVÉ SKLADBY JSOU UVEDENY V TECHNICKÉ ZPRÁVĚ

D.1 Stavební část

D.1.2 Mostní objekty a zdi

SO 208

Objednatel:  
Královéhradecký kraj  
Pivovarské náměstí 1245  
500 03 Hradec Králové

Královéhradecký kraj

Hlavní inženýr projektu:  
Ing. Lukáš Kopeček  
Čís. akce:  
17 289 2

Společnost PRAGOPROJEKT/M-PROJEKCE – rozvoj centrální a průmyslové zóny  
SPRÁVCE SPOLÉČNOSTI:  
PRAGOPROJEKT, a.s., K Rybníce 1668/16, 147 54 Praha 4

SPOLÉČNÁ SPOLÉČNOST:  
M-PROJEKCE  
M-PROJEKCE s.r.o., Reslová 956, 500 02 Hradec Králové

Zhotovitel PD: M-PROJEKCE s.r.o., Reslová 956, 500 02 Hradec Králové, IČ: 05061415, www.m-projekce.cz, datová schránka: wk8u9eq  
Zpracovatelský útvar: Pracoviště Praha – Poděbradská 540/26, 190 00 Praha 9, Tel.: +420 495 842 403, E-mail: info@m-projekce.cz

Naše/vypracoval:  
Bc. Robin Kurel  
podpis:  
Technická kontrola:  
Ing. Jiří Ehrenberger  
podpis:

Zodpovědný projektant:  
Ing. Miroslav Kubín  
podpis:

Hlavní inženýr projektu:  
Ing. Lukáš Kopeček  
podpis:

Vedoucí pracoviště:  
Ing. Jiří Ehrenberger

M-PROJEKCE

Kraj: Královéhradecký kraj  
Místo stavby: Solnice – PZ Jih, Kvasiny – PZ Sever  
Objednatel: Královéhradecký kraj, Pivovarské náměstí 1245, 500 03 Hradec Králové  
Název stavby: Rozvoje centrální průmyslové zóny a dopravní infrastruktury, Solnice Jih  
v rámci projektu "Rozšíření strategické průmyslové zóny Solnice - Kvasiny a zlepšení veřejné infrastruktury v Královéhradeckém regionu"

Číslo zakázky: 17 289 2  
Číslo akce: 17 289  
Datum: 06/2021  
Formát: 1:50,1:150  
Stupeň: PDPS  
Souprava:

Část: SO 208 Rámový propustek pod silnicí I/14  
Dispozice

Číslo přílohy: D.1.2.8.3