


## VZOROVÝ PŘÍČNÝ ŘEZ

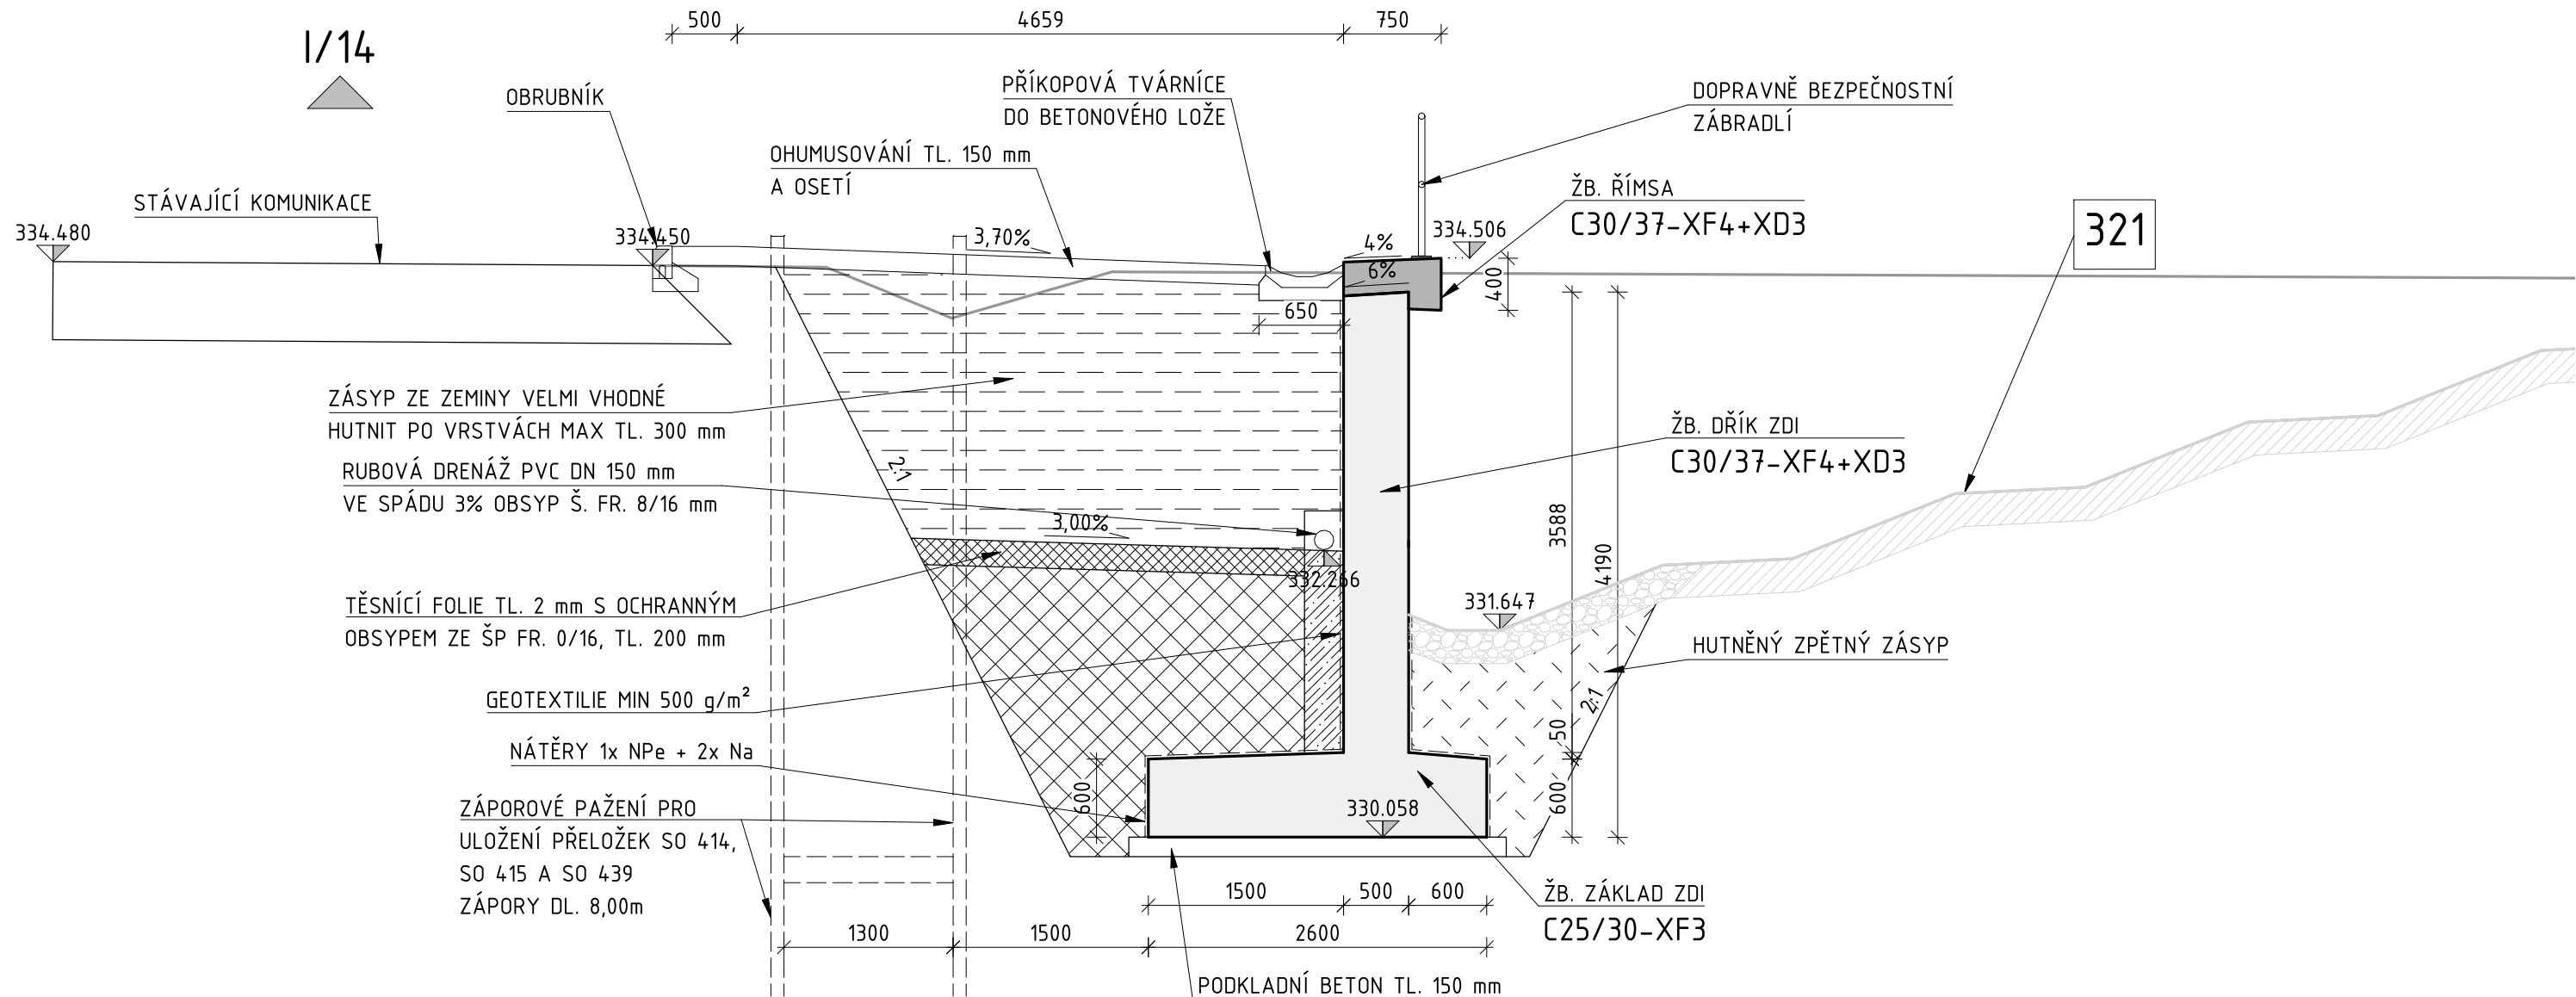

D.1 Stavební část  
D.1.2 Mostní objekty a zdi  
SO 252.1

Souřadnicový systém S-JTSK, Výškový systém Bpv

Objednate

KRÁLOVÉHRADECKÝ KRAJ  
PIVOVARSKÉ NÁMĚSTÍ 1245  
500 03 HRADEC KRÁLOVÉ



Hlavní inženýr projektu:  
Ing. Lukáš KOPEČEK

Čís. akce: 17 289 2

Společnost PRAGOPROJEKT/M-PROJEKCE – rozvoj centrální a průmyslové zóny	
SPRÁVCE SPOLEČNOSTI:	SPOLEČNÍK SPOLEČNOSTI:



PRAGOPROJEKT, a.s., K Ryšánci 1668/16, 147 54 Praha 4



M-PROJEKCE s.r.o., Resslova 956, 500 02 Hradec Králové

Zhotovitel PD: M-PROJEKCE s.r.o., Resslova 956, 500 02 Hradec Králové, IČ: 05061415, [www.m-projekce.cz](http://www.m-projekce.cz), datová schránka: wk8u9eq  
Zpracovatelský útvar: Pracoviště Praha – Poděbradská 540/26, 190 00 Praha 9, Tel.: +420 495 842 403, E-mail: [info@m-projekce.cz](mailto:info@m-projekce.cz)

Navrh/vypracoval:  
Ing. Miroslav Kubín  
podpis: 

Zodpovědný projektant:  
Ing. Miroslav Kubír  
podpis: 

Vedoucí pracoviště:  
Ing. Jiří Ehrenberger



Technická kontrola:  
Ing. Jiří Ehrenberg  
podpis: 

Hlavní inženýr projektu:  
Ing. Lukáš KOPEČEK  
podpis: 

Kraj:	KRÁLOVÉHRADECKÝ KRAJ	Číslo zakázky:	17 289 2
Místo stavby:	SOLNICE – PZ JIH, KVASINY – PZ SEVER	Číslo akce:	17 289
Objednatel:	KRÁLOVÉHRADECKÝ KRAJ; PIVOVARSKÉ NÁMĚSTÍ 1245; 500 03 HRADEC KRÁLOVÉ	Datum:	06/2021
Název stavby:		Formát:	
		Měřítko:	1:50
ROZVOJ CENTRÁLNÍ PRŮMYSLOVÉ ZÓNY A DOPRAVNÍ INFRASTRUKTURY, Solnice jih v rámci projektu "Rozšíření strategické průmyslové zóny Solnice - Kvasiny a zlepšení veřejné infrastruktury v Královéhradeckém regionu"		Stupeň:	Souprava:
		<b>PDPS</b>	
Část:	SO 252.1 Zárubní zdi podél Lokotského potoka Vzorový příčný řez	Číslo přílohy:	D.1.2.52.1.5