



POHLED DC 35 – DC 44
M 1:100

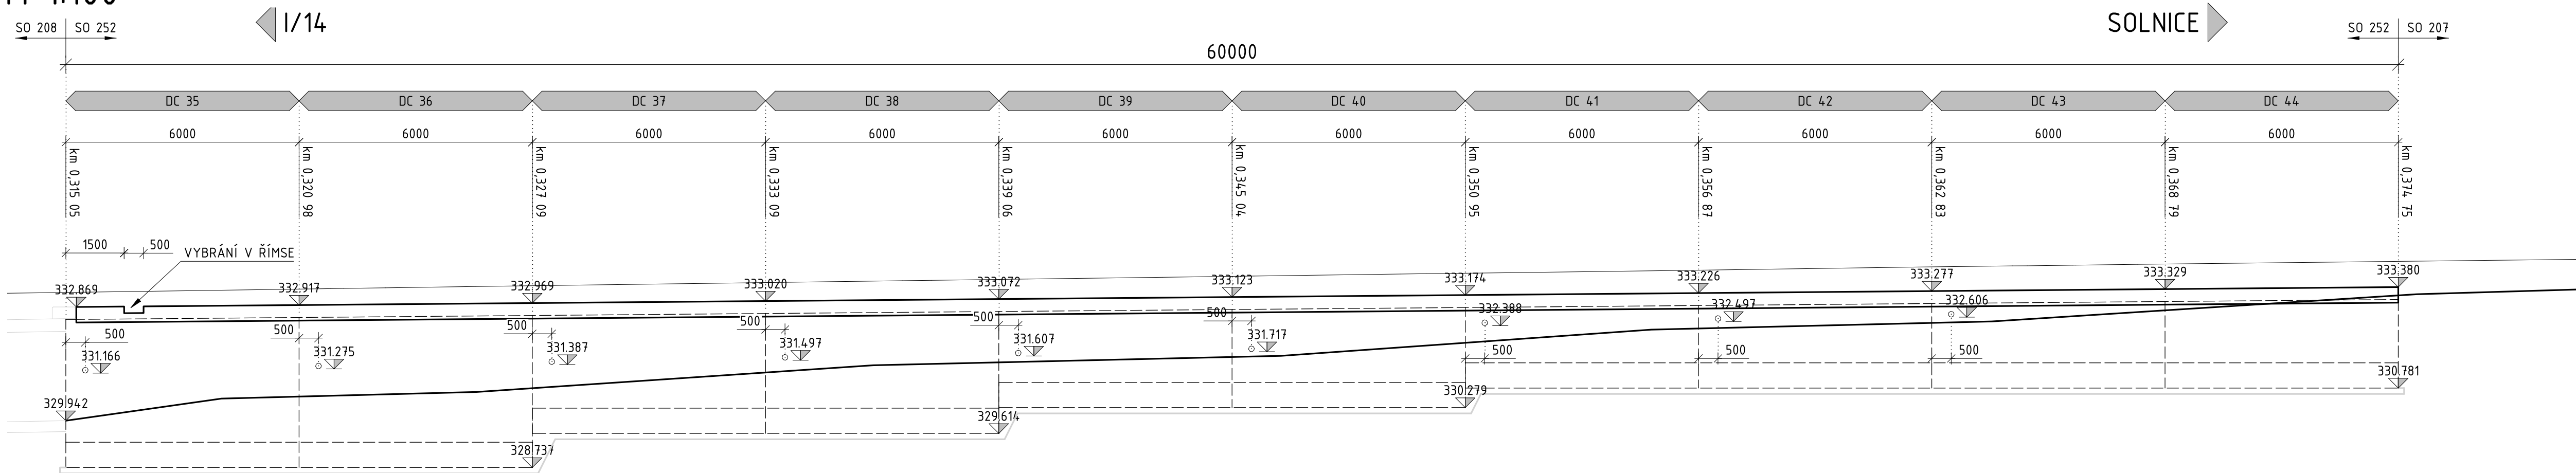

POHLED DC 45 – DC 51
M 1:100

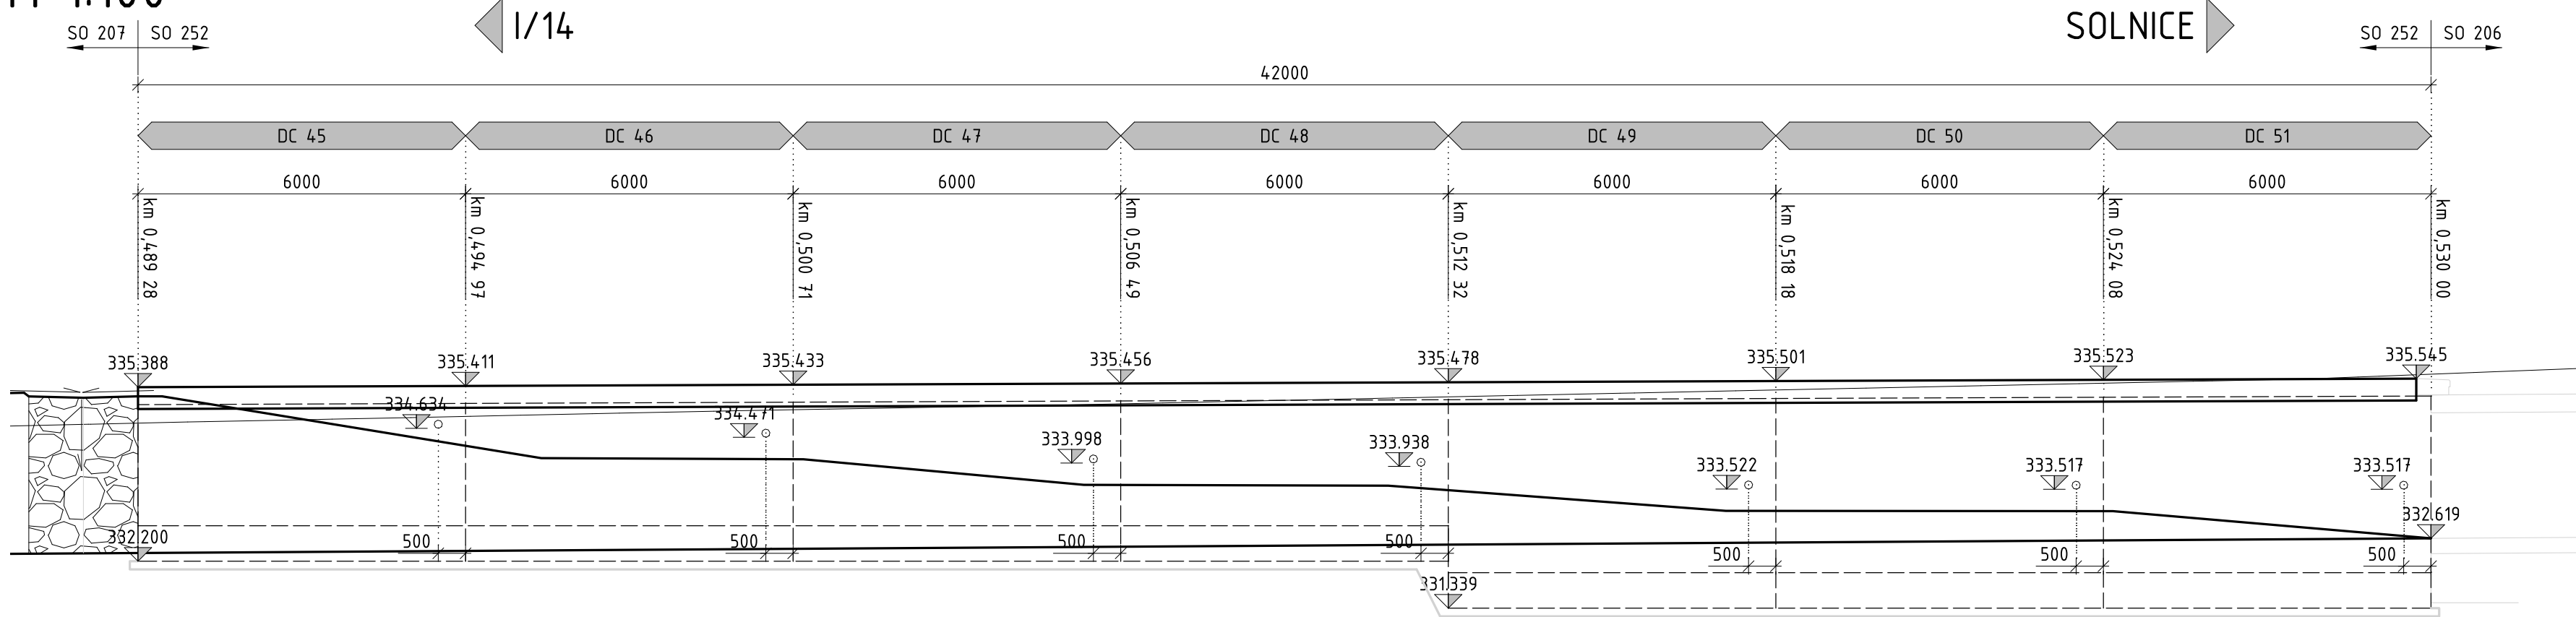

D.1 Stavební část
D.1.2 Mostní objekty a zdi
SO 252.2

Objednatel: KRÁLOVÉHRADECKÝ KRAJ
PIVOVARSKÉ NÁMĚSTÍ 1245
500 03 HRADEC KRÁLOVÉ

Souřadnicový systém S–JTSK, Výškový systém Bpv

KRÁLOVÉHRADECKÝ KRAJ

Hlavní inženýr projektu: Ing. Lukáš KOPEČEK
Čís. akce: 17 289 2

Společnost PRAGOPROJEKT/M–PROJEKCE – rozvoj centrální a průmyslové zóny
SPRÁVCE SPOLEČNOSTI: PRAGOPROJEKT, a.s., K Ryšánce 1668/16, 147 54 Praha 4

M–PROJEKCE s.r.o., Resslova 956, 500 02 Hradec Králové

Zhotovitel PD: M–PROJEKCE s.r.o., Resslova 956, 500 02 Hradec Králové, IČ: 05061415, www.m–projekce.cz, datová schránka: wk8u9eq
Zpracovatelský útvar: Pracoviště Praha – Poděbradská 540/26, 190 00 Praha 9, Tel.: +420 495 842 403, E–mail: info@m–projekce.cz

Navrh/vypracoval: Bc. Robin Kurel
Zodpovědný projektant: Ing. Miroslav Kubín
Vedoucí pracoviště: Ing. Jiří Ehrenberger

Technická kontrola: Ing. Jiří Ehrenberger
Hlavní inženýr projektu: Ing. Lukáš KOPEČEK

M – PROJEKCE

Kraj: KRÁLOVÉHRADECKÝ KRAJ	Číslo zakázky: 17 289 2
Místo stavby: SOLNICE – PZ JIH, KVASINY – PZ SEVER	Číslo akce: 17 289
Objednatel: KRÁLOVÉHRADECKÝ KRAJ; PIVOVARSKÉ NÁMĚSTÍ 1245; 500 03 HRADEC KRÁLOVÉ	Datum: 06/2021
Název stavby: ROZVOJ CENTRÁLNÍ PRŮMYSLVÉ ZÓNY A DOPRAVNÍ INFRASTRUKTURY, Solnice jih	Formát: 1:100
Část: SO 252.2 Zárubní zdi podél Lokotského potoka Pohled	Stupeň: PDPS Souprava: D.1.2.52.2.4