




PŮDORYS  
1:200

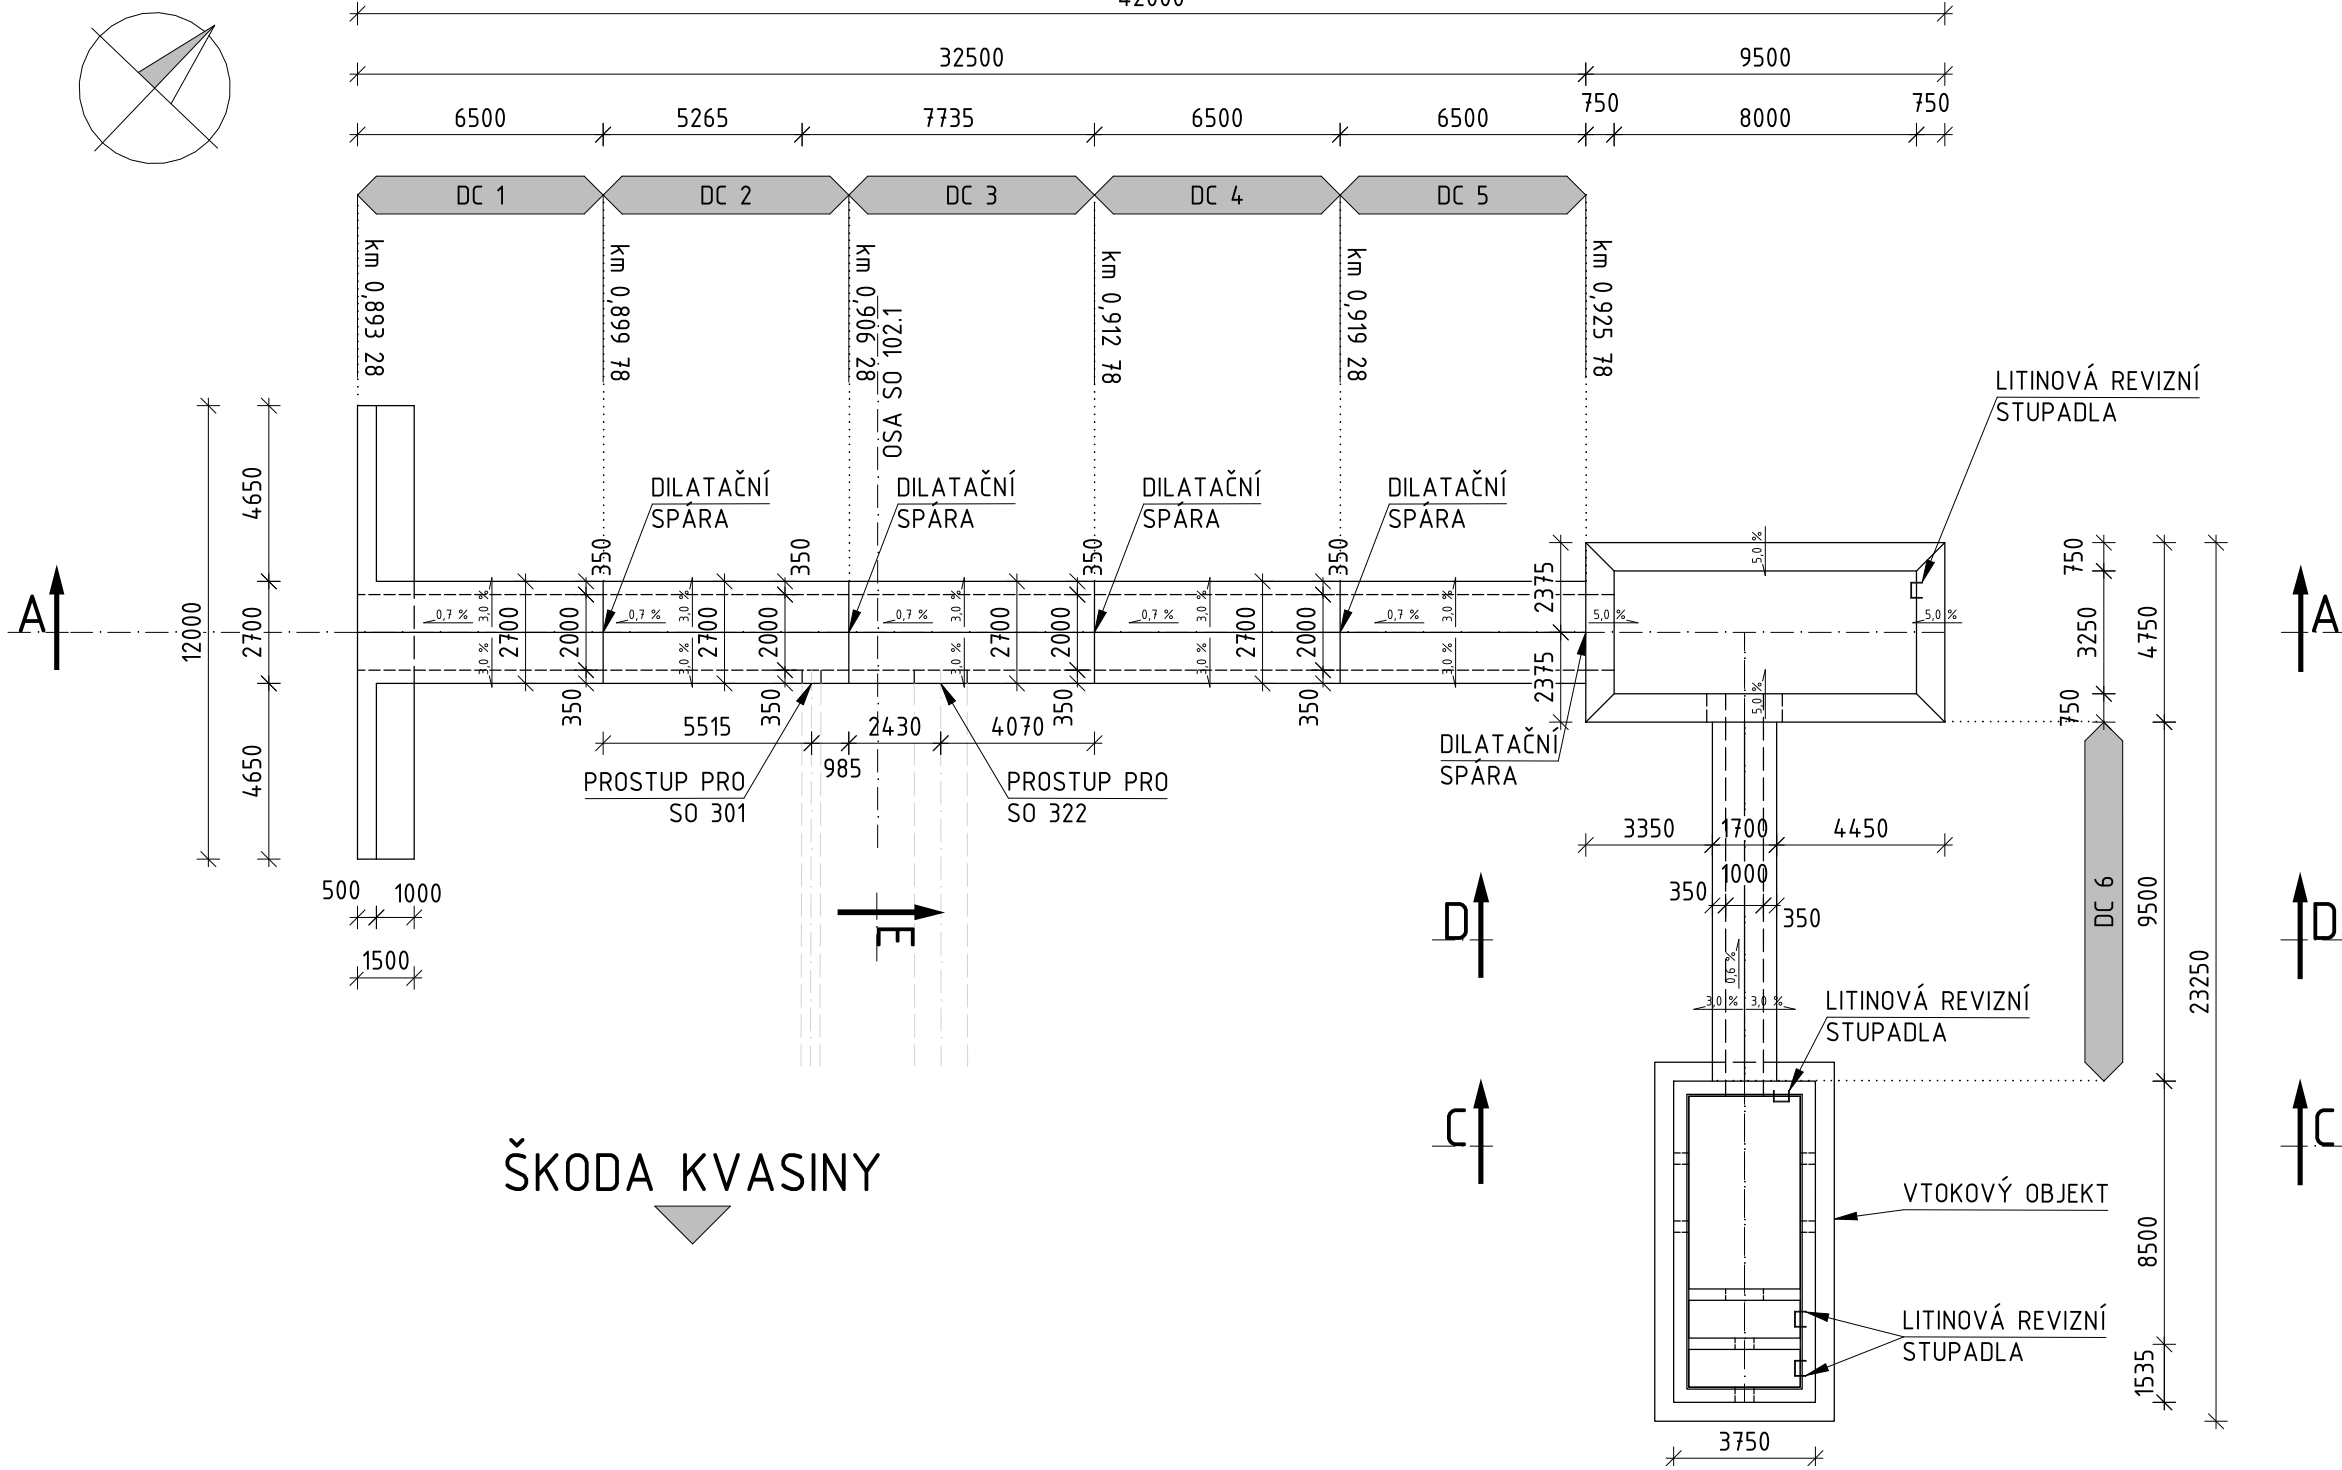


PODÉLNÝ ŘEZ A  
1:100

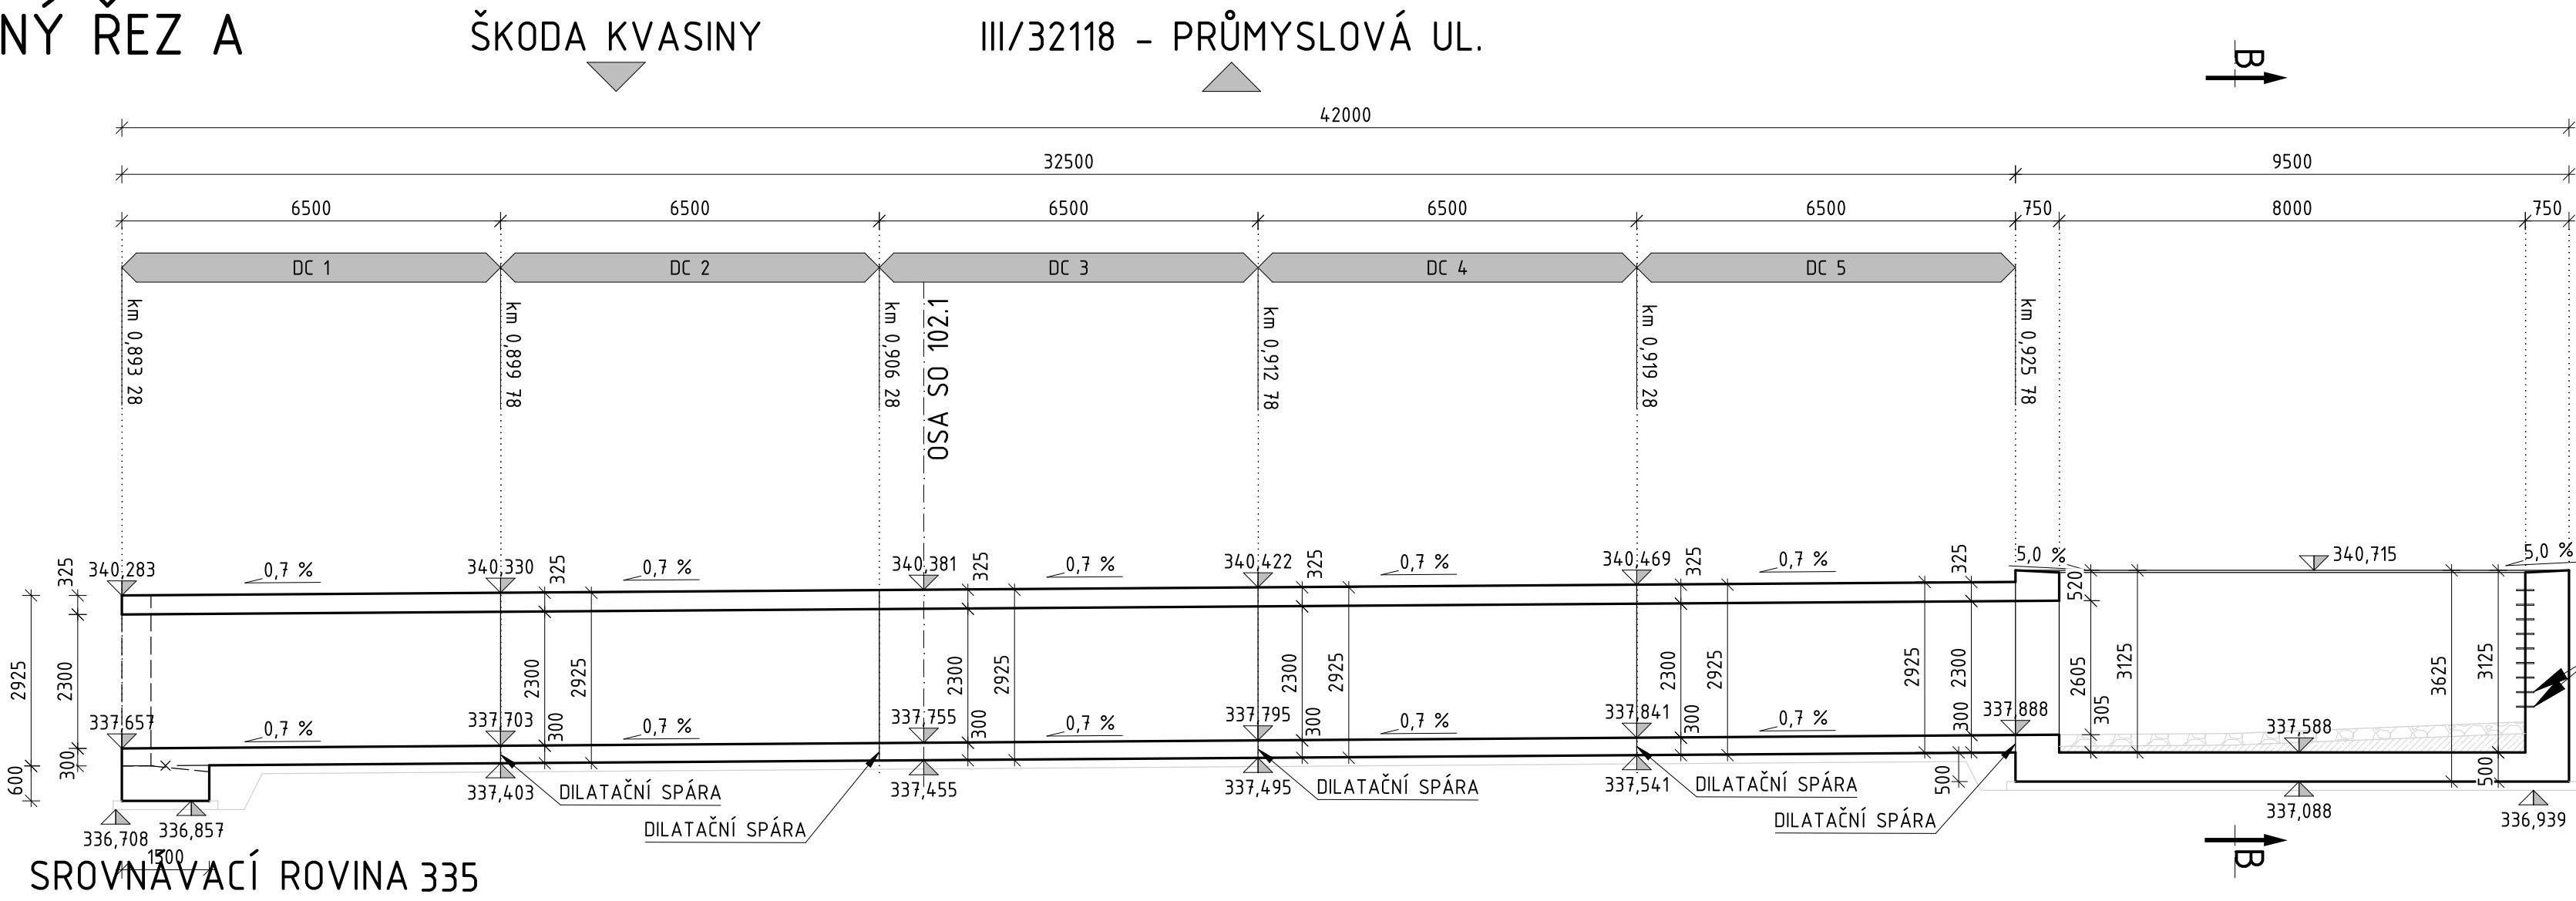


PODÉLNÝ ŘEZ B  
1:100

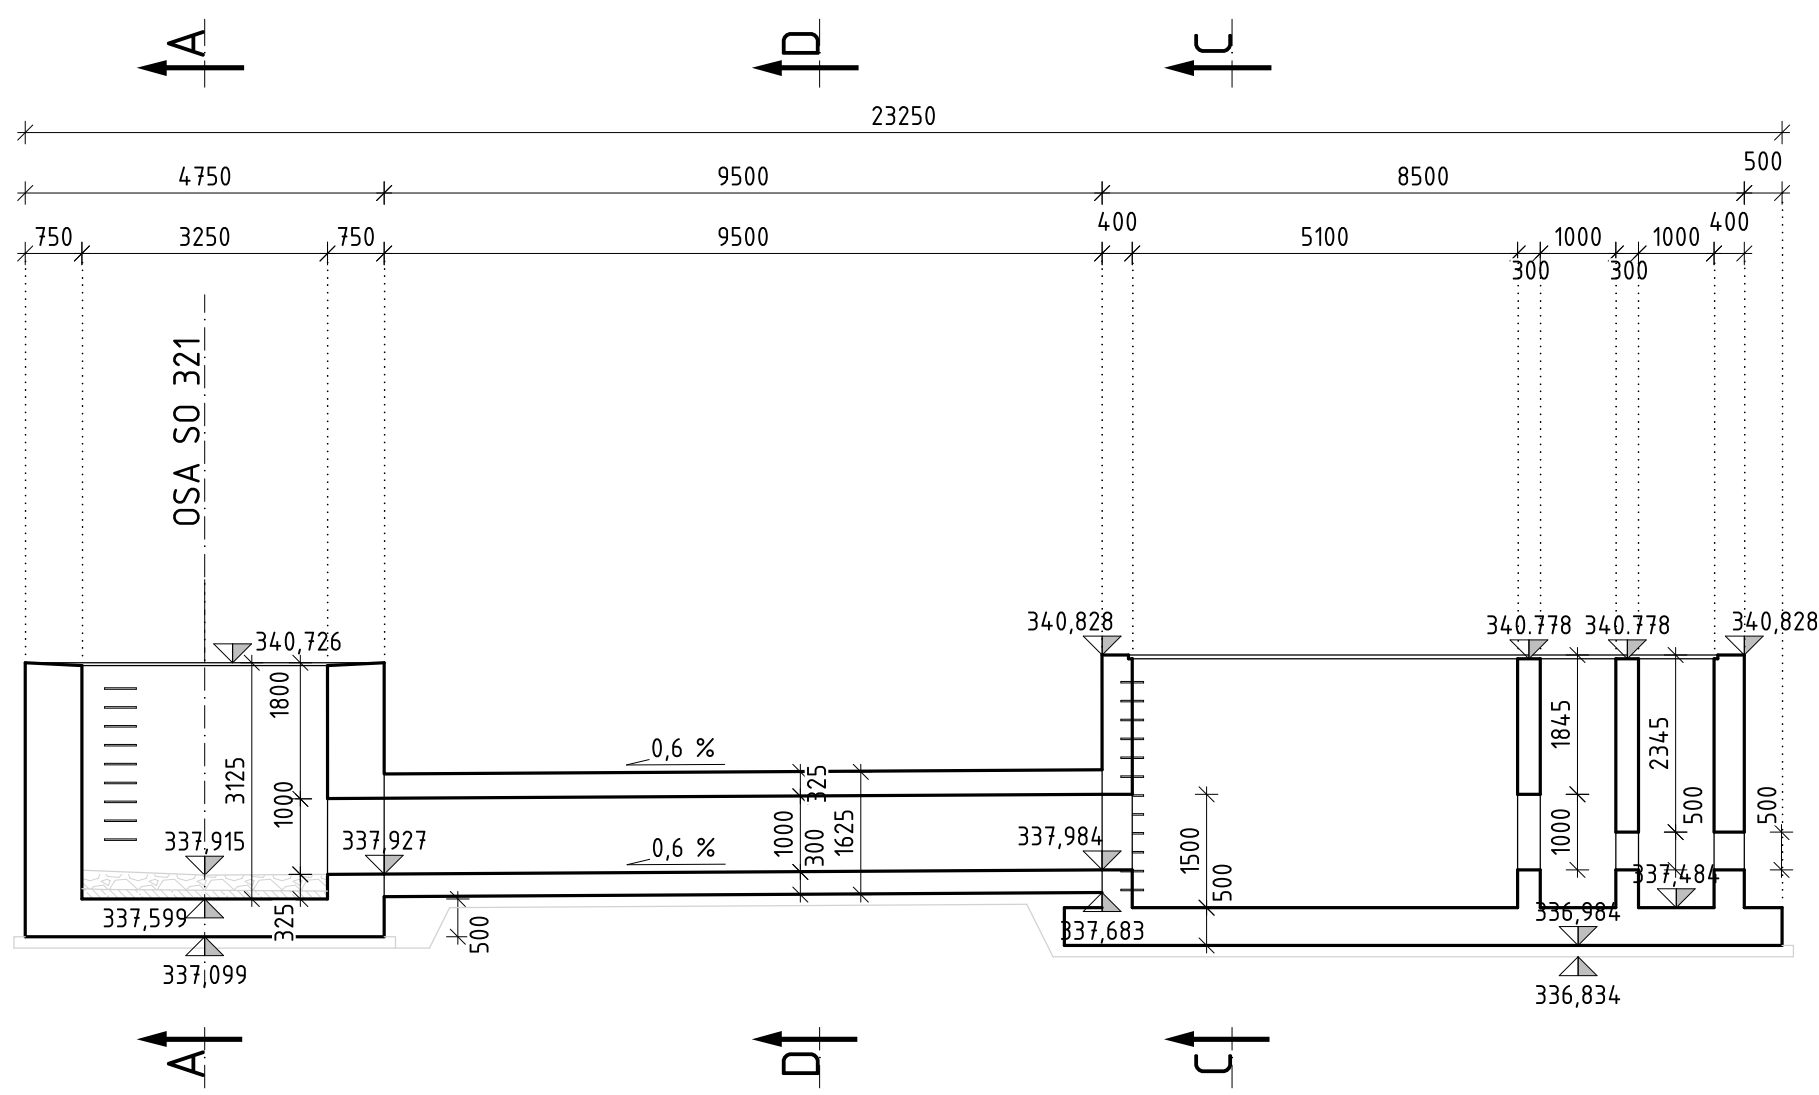


PŘÍČNÝ ŘEZ C  
1:50

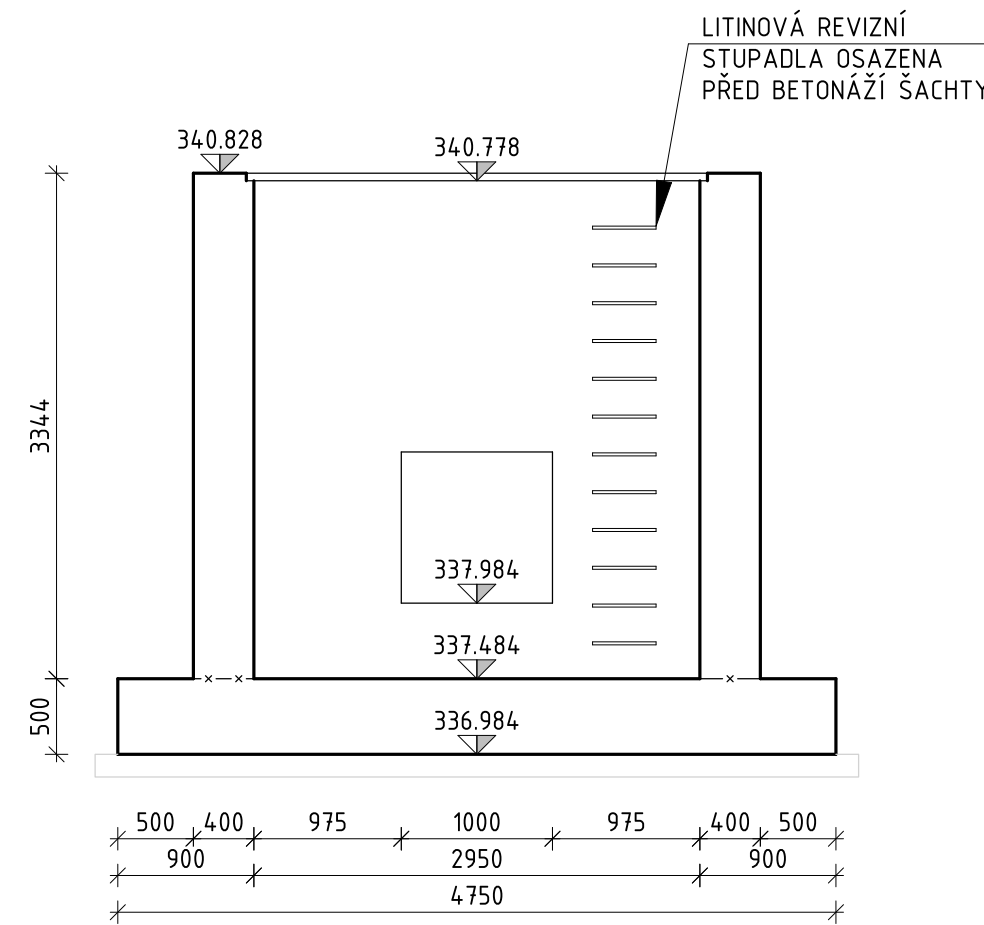

PŘÍČNÝ ŘEZ D  
1:50

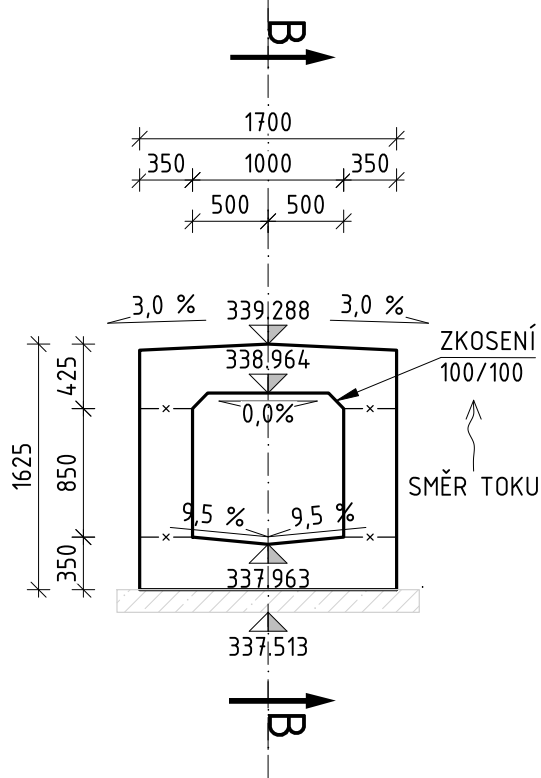

PŘÍČNÝ ŘEZ E  
1:50

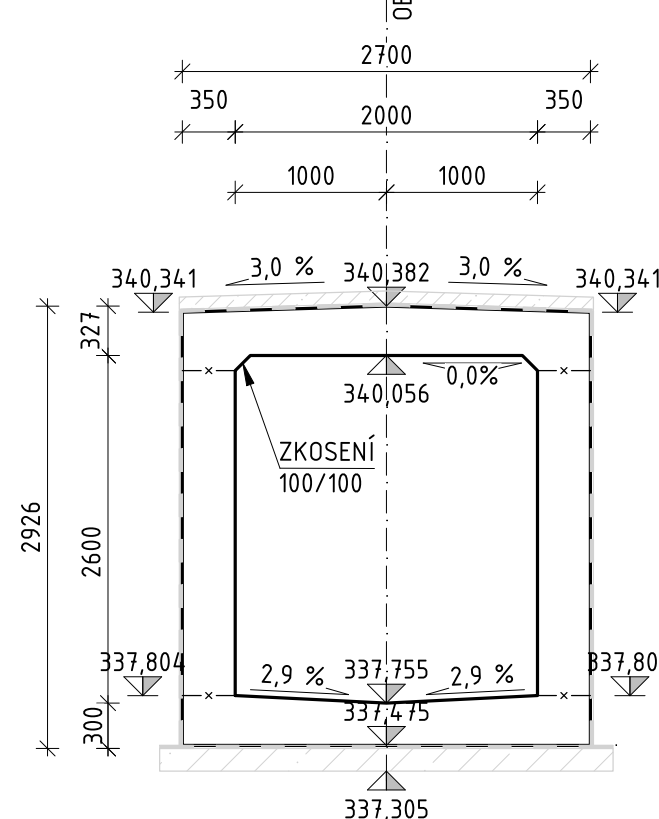

SPECIFIKACE BETONU

KONSTRUKCE	TRÍDA BETONU
BETONOVÝ ZÁKLAD	C30/37-XF3
PODKLADNÍ BETON	C8/10-X0
MONOLITICKÝ PROPUSTEK	C30/37-XF3
KŘÍDOLO	C25/30-XF3

D.1 Stavební část  
D.1.2 Mostní objekty a zdi  
SO 205

Objednatel:	KRÁLOVÉHRADECKÝ KRAJ PIVOVARSKÉ NÁMĚSTÍ 1245 500 03 HRADEC KRÁLOVÉ	KRÁLOVÉHRADECKÝ KRAJ
-------------	--	----------------------

Hlavní inženýr projektu: Ing. Lukáš KOPEČEK Čís. akce: 17 289 2	Společnost PRAGOPROJEKT/M-PROJEKCE – rozvoj centrální a průmyslové zóny SPRÁVCE SPOLEČNOSTI: M-PROJEKCE s.r.o., Resllova 956, 500 02 Hradec Králové	SPOLEČNÁ SPOLEČNOST: M-PROJEKCE s.r.o., Resllova 956, 500 02 Hradec Králové
--	---	--

Navrhovatel: Ing. Miroslav Kubín podpis: <i>M. Kubín</i>	Zodpovědný projektant: Ing. Miroslav Kubín podpis: <i>M. Kubín</i>	Vedoucí pracoviště: Ing. Jiří Ehrenberger podpis: <i>J. Ehrenberger</i>
--	--	---

Kraj: KRÁLOVÉHRADECKÝ KRAJ Místo stavby: SOLNICE – PZ JIH, KVASINY – PZ SEVER Objednatel: KRÁLOVÉHRADECKÝ KRAJ, PIVOVARSKÉ NÁMĚSTÍ 1245, 500 03 HRADEC KRÁLOVÉ Formát: <i>1:100</i>	Číslo zakázky: 17 289 2 Číslo akce: 17 289 Datum: 06/2021 Měřítko: <i>1:100</i>	Část: SO 205 Rámový propustek pod komunikací západ – km 0,10724 Tvar propustku
--	--	---