



SO 106 – OBSLUŽNÁ KOMUNIKACE – VÝCHOD
P4,0/20

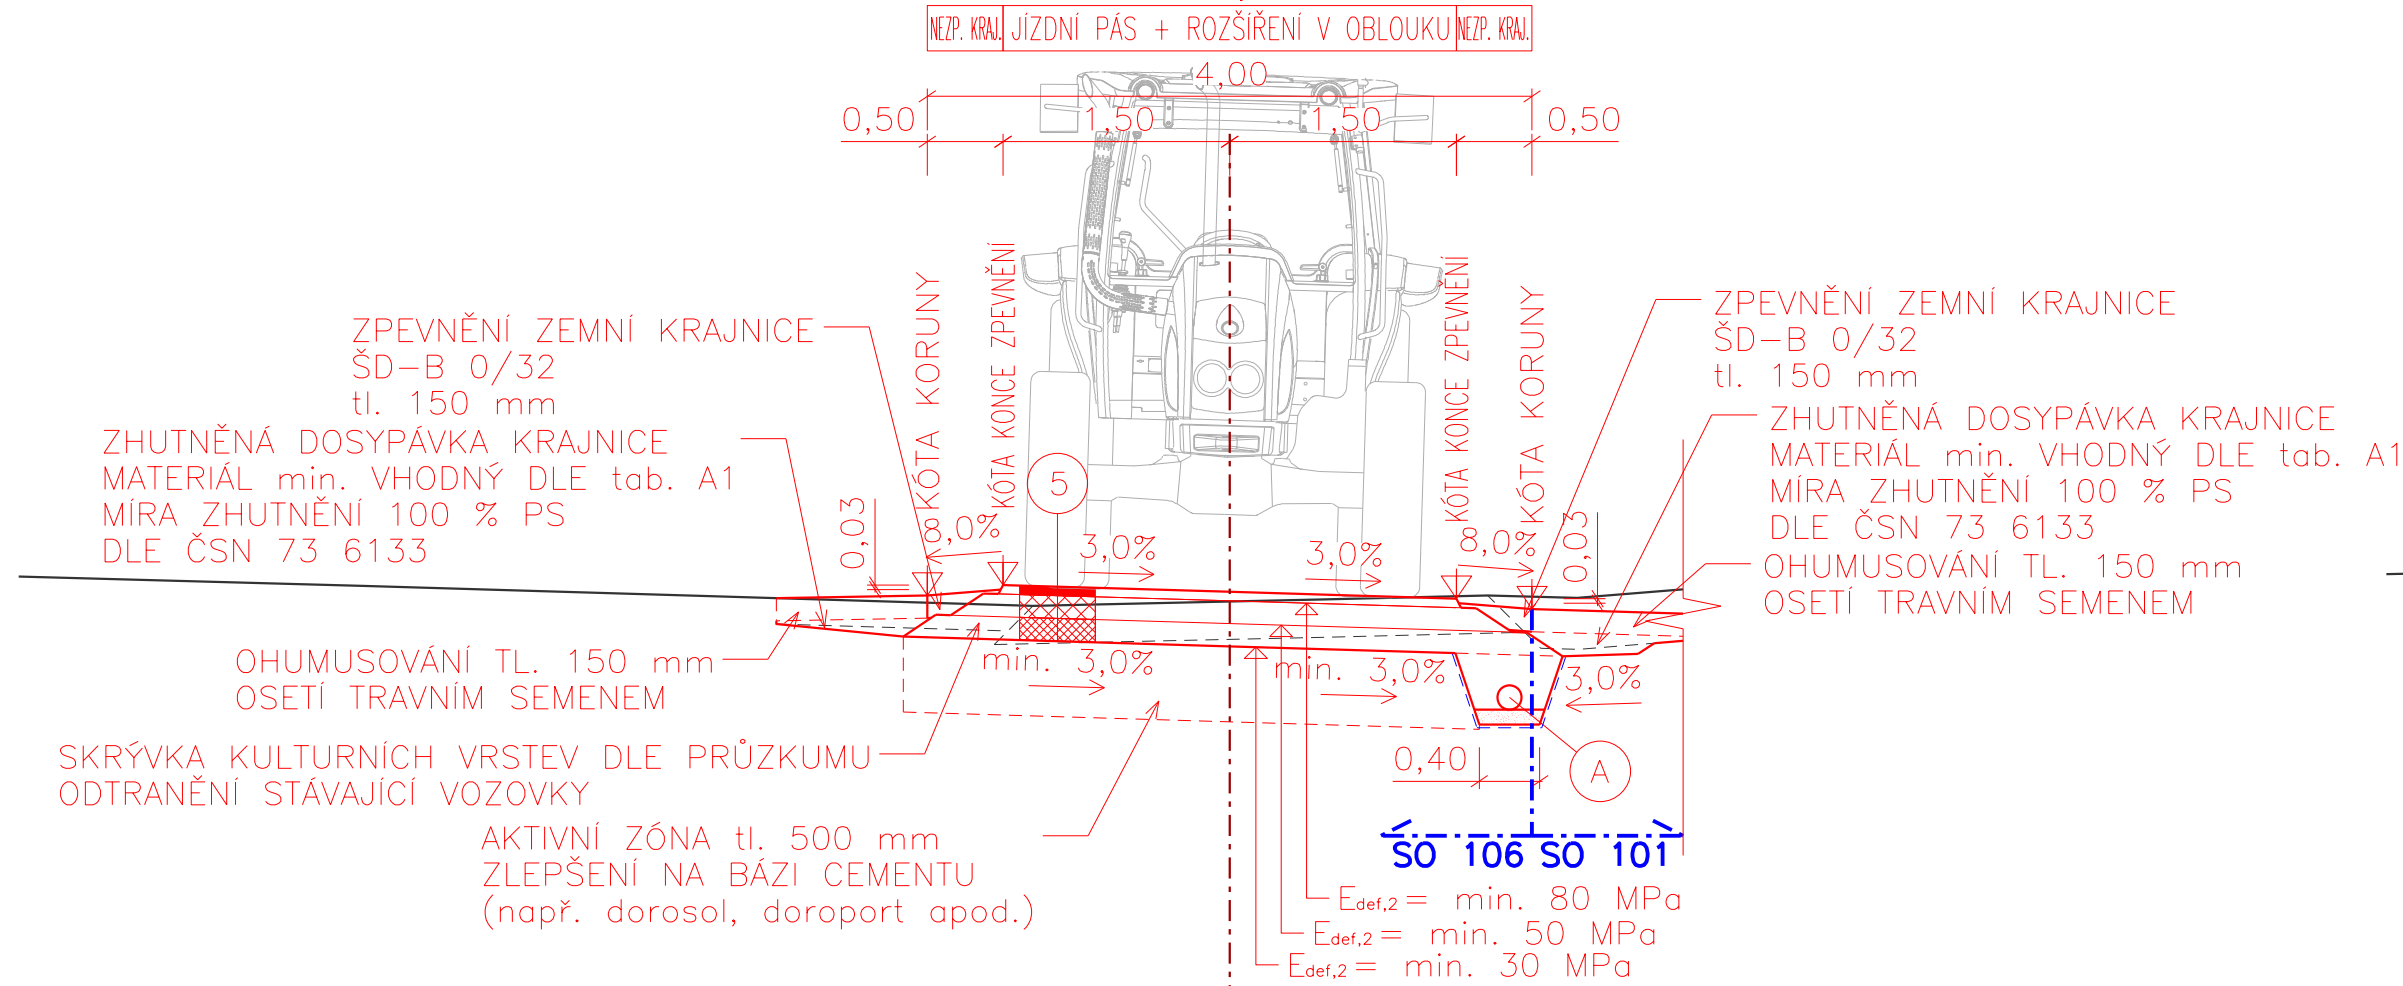

SO 106 – OBSLUŽNÁ KOMUNIKACE – VÝCHOD
P4,0/20

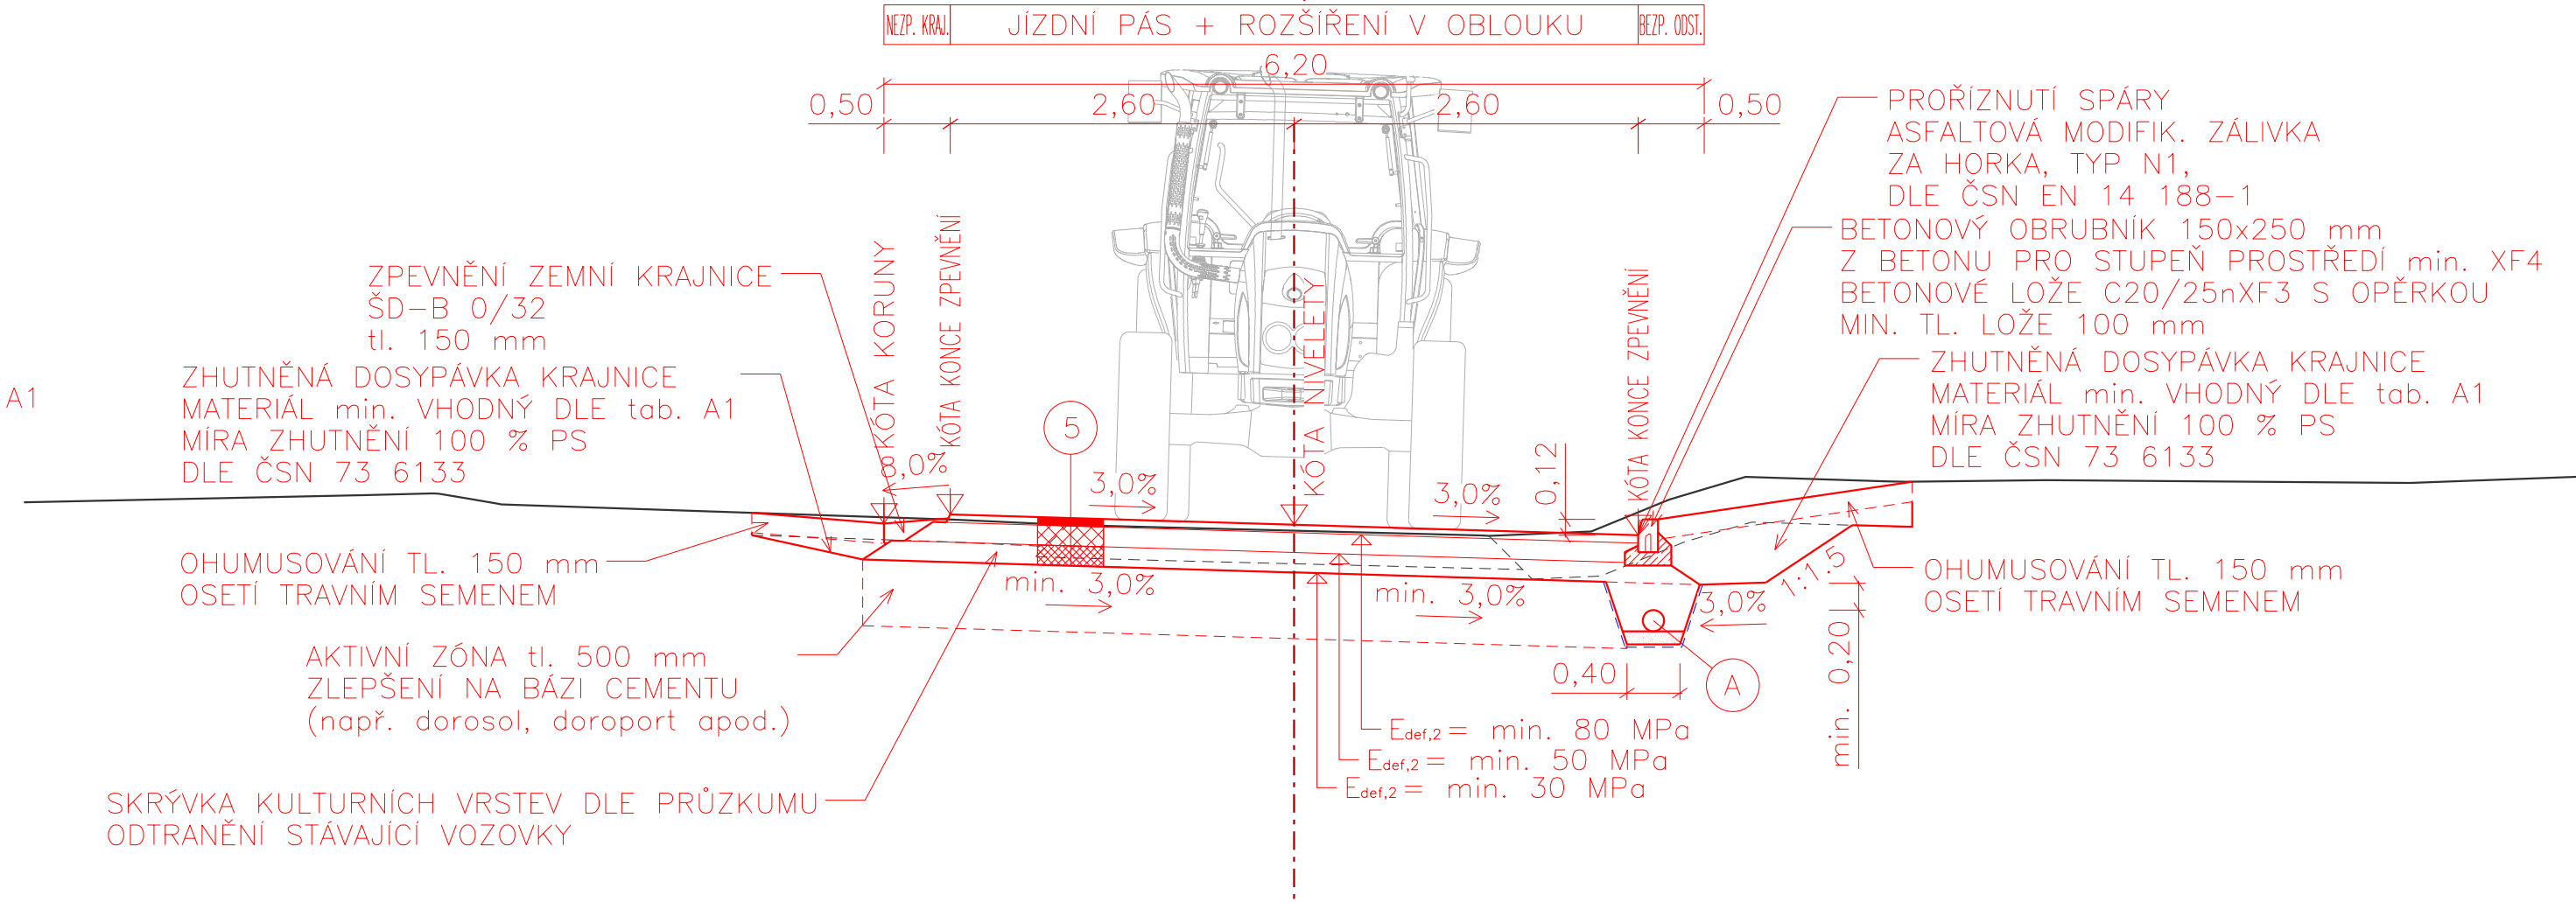

5 SKLADBA VOZOVKY č. 5 (PN 6–1, PN 602, TDZ VI, D2 dle katalogu polních cest)

FRÉZOVÁNÍ		-100 mm	
ODSTRANĚNÍ NESTMELENÝCH KONSTRUKČNÍCH VRSTEV		min. -150 mm	
ASFALTOVÝ BETON PRO OBRUSNÉ VRSTVY	ACO 16	60 mm	ČSN EN 13 108-5
INFILTRAČNÍ POSTŘÍK KATION. ASF. EMULZÍ	PI-C	0,60 kg/m ²	ČSN 73 6129
S POSYPEM PŘEDOBALENÝM KAMENIVEM HDK Gc85/15 fr. 2/4		3,0 kg/m ²	
ŠTĚRKODRŤ	ŠDA 0/32 (Ge)	150 mm	ČSN EN 13 285
ŠTĚRKODRŤ	ŠDA 0/32 (Ge)	min. 150 mm	ČSN EN 13 285
CELKEM		min. 360 mm	

A PODÉLNÁ DRENÁŽ

PODÉLNÁ DRENÁŽ HDPE DN 160, PERFOROVANÁ 220°
KRUHOVÁ PEVNOST min. SN 8
ŠP LOŽE tl. 0,10 m; OBSYP HDK 8/16; ZÁSYP HDK 16/32
DLE ČSN EN 13 285; FILTRAČNÍ GEOTEXTILIE



D.1 Stavební část







D.1.1 Objekty pozemních komunikací včetně propustků

SO 106

Souřadnicový systém S–JTSK, Výškový systém Bpv

Objednatel:	KRÁLOVÉHRADECKÝ KRAJ PIVOVARSKÉ NÁMĚSTÍ 1245 500 03 HRADEC KRÁLOVÉ	
-------------	--------------------------------------------------------------------------	-------------------------------------------------------------------------------------

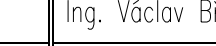Hlavní inženýr projektu: Ing. Lukáš KOPEČEK Čís. akce: 17 289 2	Společnost PRAGOPROJEKT/M–PROJEKCE – rozvoj centrální a průmyslové zóny SPRÁVCE SPOLEČNOSTI:  PRAGOPROJEKT, a.s., K Ryšánci 166B/16, 147 54 Praha 4	SPOLEČNÍK SPOLEČNOSTI:  M–PROJEKCE s.r.o., Resslova 956, 500 02 Hradec Králové
--------------------------------------------------------------------------	---	---

Zhotovitel PD: M–PROJEKCE s.r.o., Resslova 956, 500 02 Hradec Králové, IČ: 05061415, www.m–projekce.cz, datová schránka: wk8u9eq Zpracovatelský útvar: Pracoviště Praha – Freyova 82/27, 190 00 Praha 9, Tel.: +420 495 842 403, E–mail: info@m–projekce.cz	Navrh/vypracoval: Ing. Lukáš KOPEČEK podpis: 	Zodpovědný projektant: Ing. Petr Hájek podpis: 	Vedoucí pracoviště: Ing. Václav Břichnáč podpis: 	
Technická kontrola: Ing. Václav Břichnáč podpis: 	Hlavní inženýr projektu: Ing. Lukáš KOPEČEK podpis: 			

Kraj: KRÁLOVÉHRADECKÝ KRAJ	Číslo zakázky: 17 289 2
Místo stavby: SOLNICE – PZ JIH	Číslo akce: 17 289
Objednatel: KRÁLOVÉHRADECKÝ KRAJ; PIVOVARSKÉ NÁMĚSTÍ 1245; 500 03 HRADEC KRÁLOVÉ	Datum: 06/2021
Název stavby: ROZVOJ CENTRÁLNÍ PRŮMYSLVÉ ZÓNY A DOPRAVNÍ INFRASTRUKTURY, Solnice jih v rámci projektu "Rozšíření strategické průmyslové zóny Solnice - Kvasiny a zlepšení veřejné infrastruktury v Královéhradeckém regionu"	Formát: 5x44 Měřítko: 1:50 Stupeň: PDPS Souprava: 10.4
Část: SO 106 Obslužná komunikace - východ Vzorové příčné řezy	Číslo přílohy: 10.4