


PODÉLNÝ PROFIL 1:1000/100
SO 109 – km 0,000 – 0,090
RAMENO A

SKLONOVÉ POMĚRY

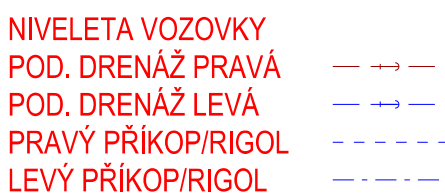

ZMĚNA PŘÍČNÉHO SKLONU:

KÓTY NIVELETY:


KÓTY TERÉNU:

Srovnávací rovina 345 m n. m.

STANIČENÍ:

SMĚROVÉ POMĚRY:

DŮLEŽITÉ BODY SMĚROVÉHO ŘEŠENÍ:

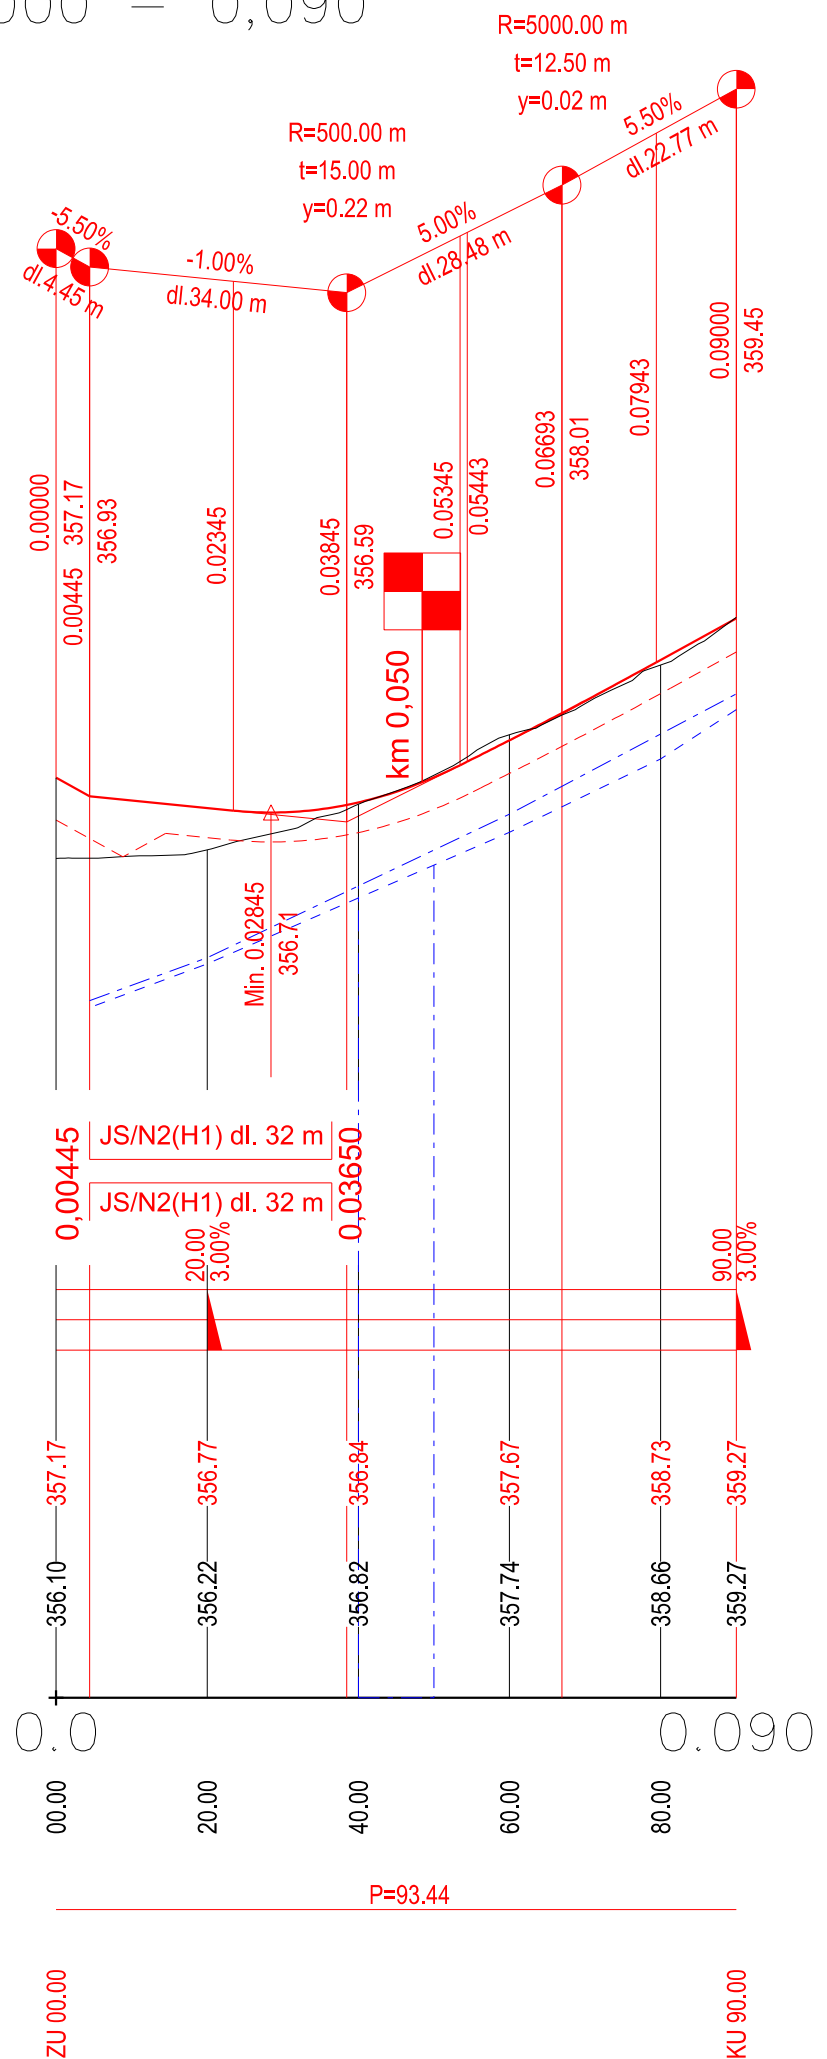

PODÉLNÝ PROFIL 1:1000/100
SO 109 – trafo a regulační stanice
RAMENO B

SKLONOVÉ POMĚRY



ZMĚNA PŘÍČNÉHO SKLONU:

KÓTY NIVELETY:


KÓTY TERÉNU:

Srovnávací rovina 345 m n. m.

STANIČENÍ:


SMĚROVÉ POMĚRY:

DŮLEŽITÉ BODY SMĚROVÉHO ŘEŠENÍ:

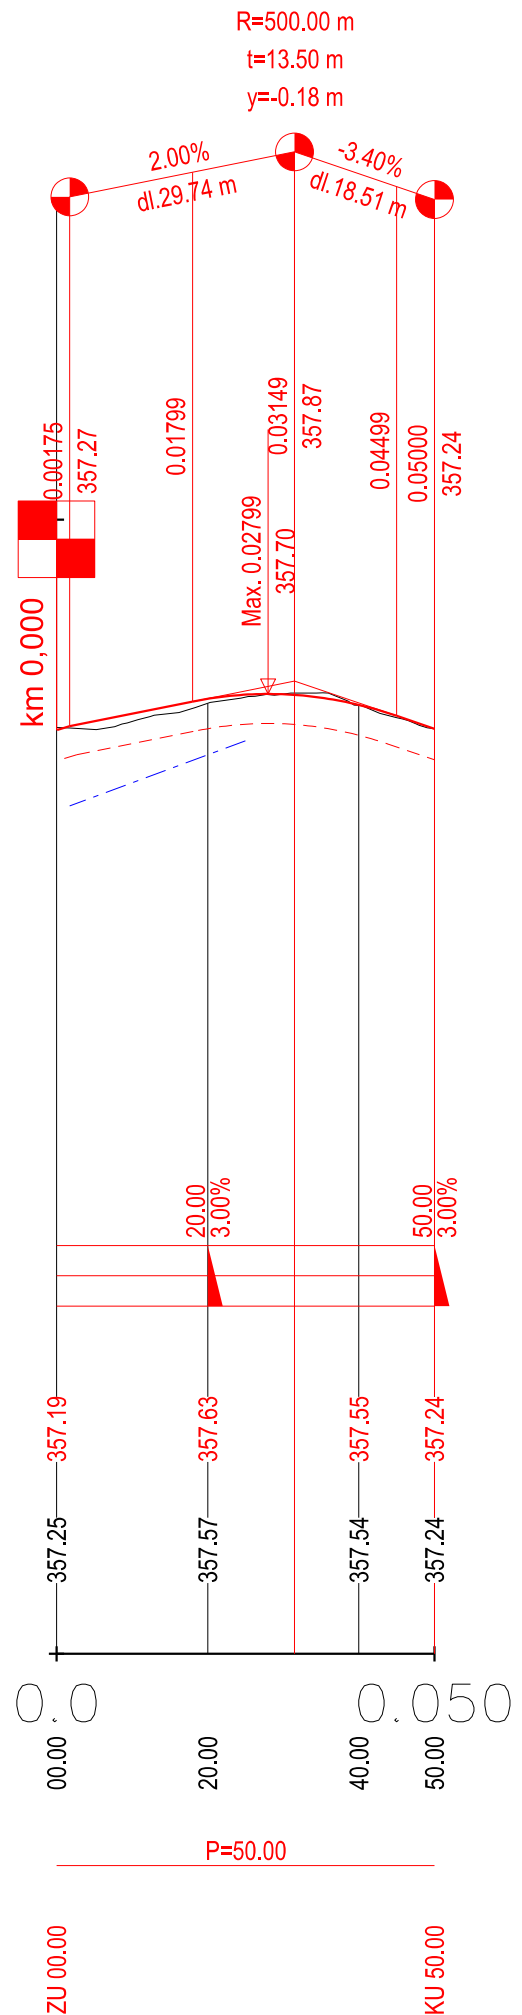

DÉLNÝ PROFIL 1:1000/100
109 – vodojem, čerpací stanice
MENO C

SKLONOVÉ POMĚRY

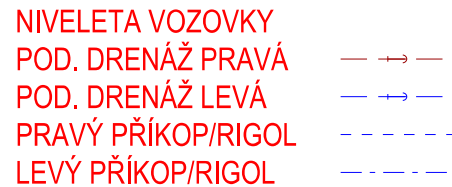

ZMĚNA PŘÍČNÉHO SKLONU:

KÓTY NIVELETY:


KÓTY TERÉNU:

Srovnávací rovina 345 m n. m.

STANIČENÍ:

SMĚROVÉ POMĚRY:

DŮLEŽITÉ BODY SMĚROVÉHO ŘEŠENÍ:

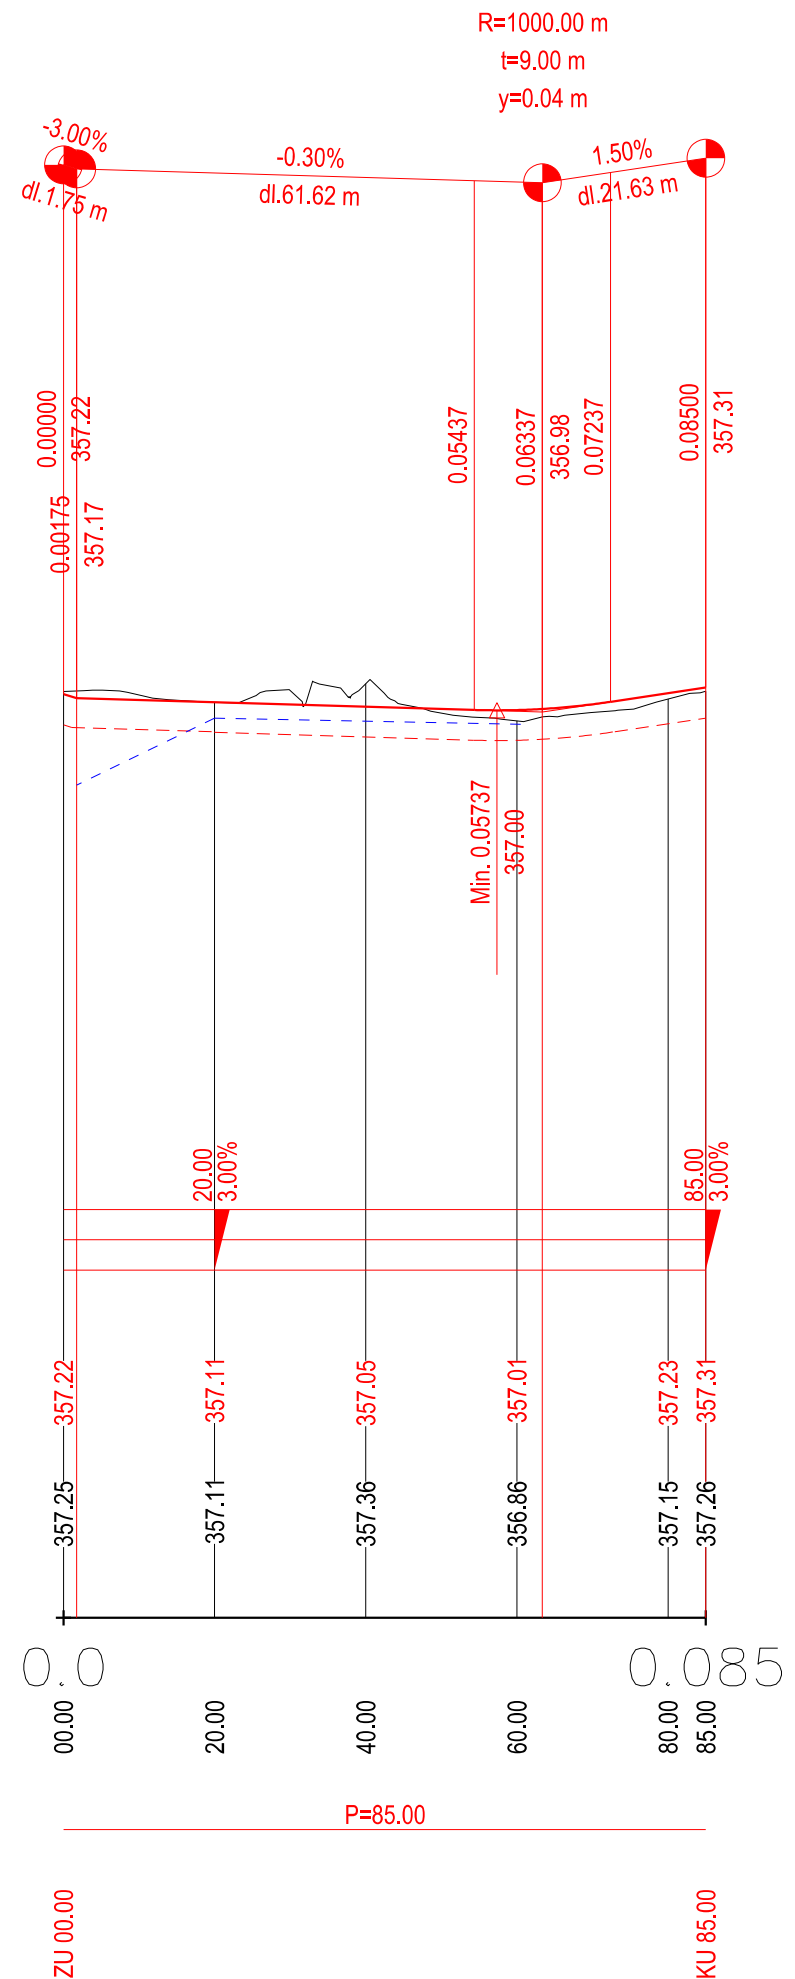


D.1 Stavební část






D.1.1 Objekty pozemních komunikací včetně propustků SO 109

 Souřadnicový systém S-JTSK, Výškový systém Bpv

Objednatel: KRÁLOVÉHRADECKÝ KRAJ
PIVOVARSKÉ NÁMĚSTÍ 1245
500 03 HRADEC KRÁLOVÉ

Hlavní inženýr projektu: Ing. Lukáš KOPEČEK Čís. akce: 17 289 2	Společnost PRAGOPROJEKT/M-PROJEKCE – rozvoj centrální a průmyslové zóny SPRÁVCE SPOLEČNOSTI:  PRAGOPROJEKT, a.s., K Ryšáncům 1668/16, 147 54 Praha 4	SPOLEČNÍK SPOLEČNOSTI:  M-PROJEKCE s.r.o., Resslova 956, 500 02 Hradec Králové
------------------------------------------------------------------------------	---	---

 Zhotovitel PD: M-PROJEKCE s.r.o., Resslova 956, 500 02 Hradec Králové, IČ: 05061415, www.m-projekce.cz, datová schránka: wk8u9eq
Zpracovatelský útvar: Pracoviště Praha – Poděbradská 540/26, 190 00 Praha 9, Tel.: +420 495 842 403, E-mail: info@m-projekce.cz

Navrh/vypracoval: Ing. Lukáš KOPEČEK podpis: 	Zodpovědný projektant: Ing. Petr Hájek podpis: 	Vedoucí pracoviště: Ing. Václav Břichnáč	
Technická kontrola: Ing. Václav Břichnáč podpis: 	Hlavní inženýr projektu: Ing. Lukáš KOPEČEK podpis: 		

Kraj:	KRÁLOVÉHRADECKÝ KRAJ	Číslo zakázky:	17 289 2
Místo stavby:	SOLNICE – PZ JIH	Číslo akce:	17 289
Objednatel:	KRÁLOVÉHRADECKÝ KRAJ; PIVOVARSKÉ NÁMĚSTÍ 1245; 500 03 HRADEC KRÁLOVÉ	Datum:	06/2021
Název stavby:		Formát:	4x A4
		Měřítko:	1:1000/100
	ROZVOJ CENTRÁLNÍ PRŮMYSLOVÉ ZÓNY A DOPRAVNÍ INFRASTRUKTURY, Solnice jih v rámci projektu "Rozšíření strategické průmyslové zóny Solnice - Kvasiny a zlepšení veřejné infrastruktury v Královéhradeckém regionu"	Stupeň:	PDPS
Část:	SO 109 Obslužná komunikace - technické zázemí Podélný profil	Číslo přílohy:	13.3
			Souprava: