


# INTENZIFIKACE ČOV SOLNICE


## VÝKRES OPLCENÍ - PLOT BEZ PODEZDÍVKY

POHLED M 1 : 50

**ŘEZ A-A M 1:50**

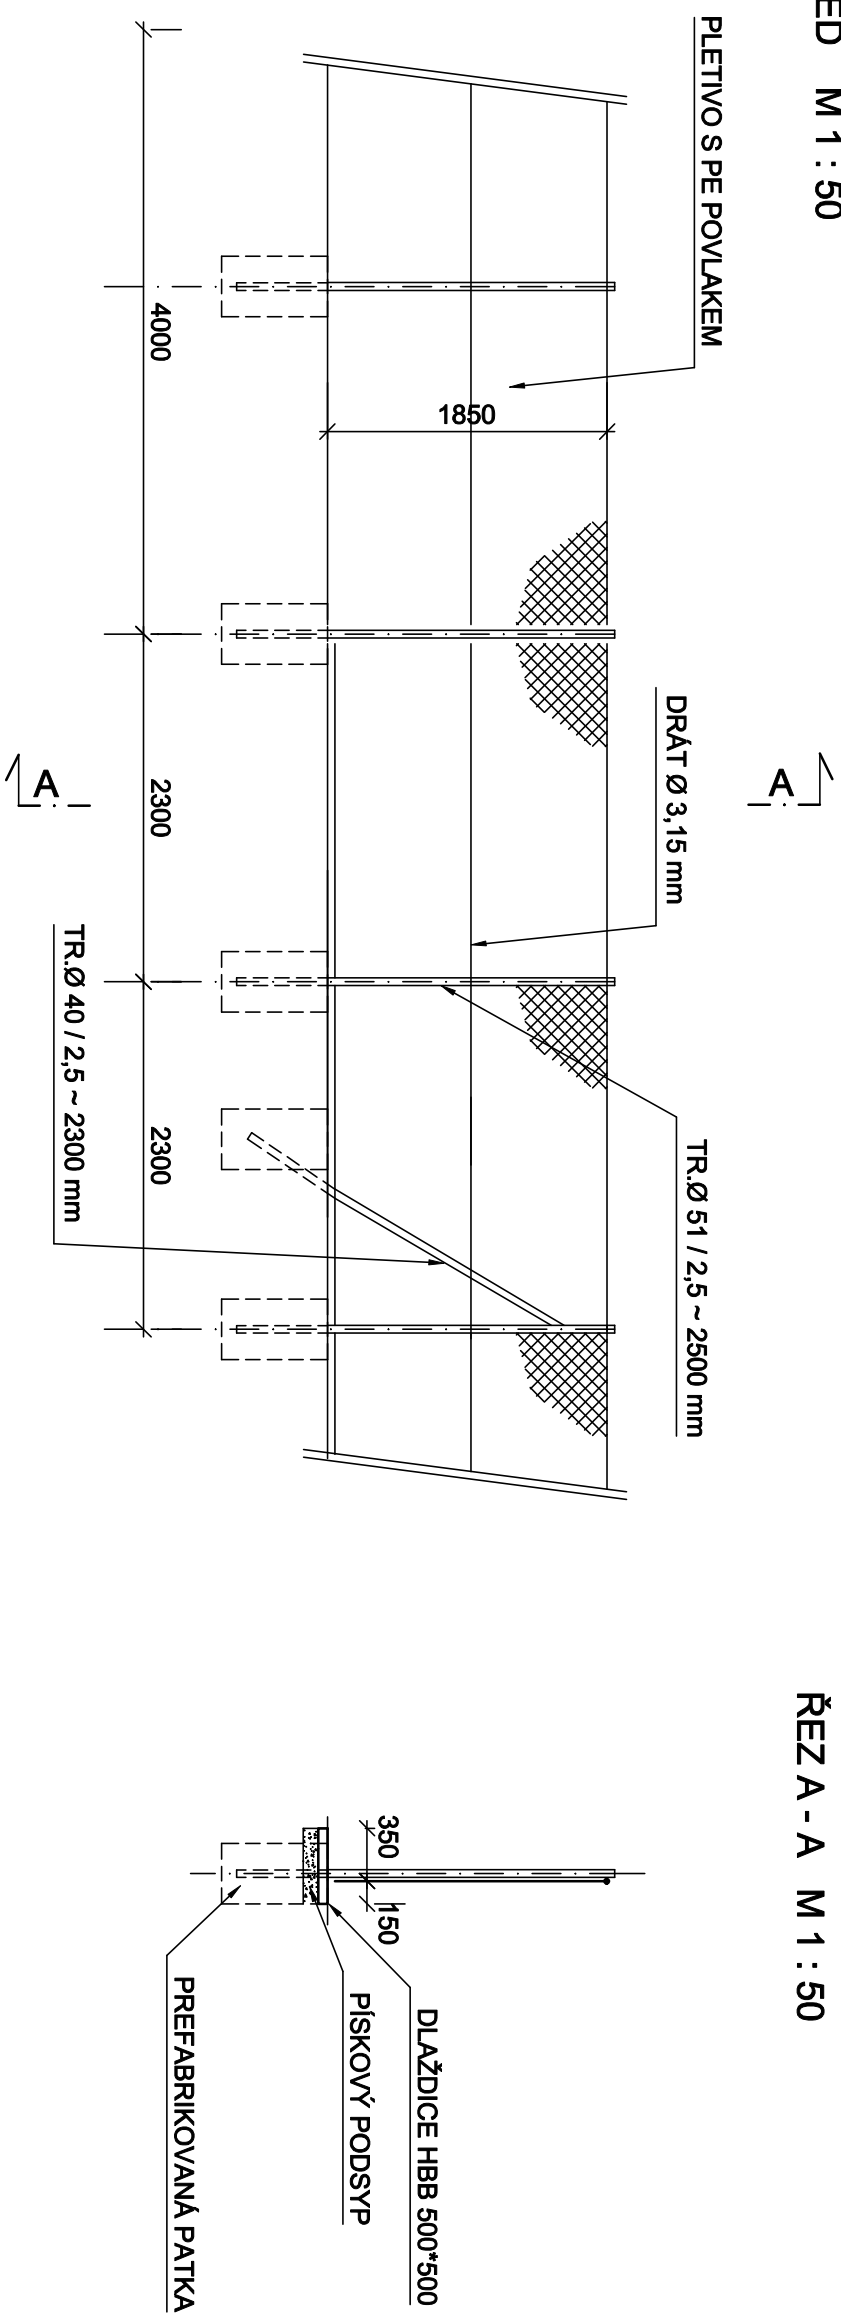

**celková délka nového oplocení - 42,0 m**



**Vodohospodářsko-inženýrské služby spol. s r. o., Na Sítězině 1079, 500 03 Hradec Králové**  
**tel.: 495 076 011, fax: 495 541 342, e-mail: vis@vishk.cz**

---

## DOKUMENTACE PRO PROVEDENÍ STAVBY

---

HLAVNÍ ING. PROJEKTU ING. FOREJTEK J.	ZODP. PROJEKTANT ING. FOREJTEK J.	PROJEKTANT ING. FOREJTEK J.	KONTROLOVAL ING. FOREJTEK J. <i>Forejtek</i>
INVESTOR  KRALOVEHRADECKÝ KRAJ	OBJEDNATEL  M-PROJEKCE s.r.o.		FORMÁT    2 A4 DATUM      09/2021 STUPEŇ      DPS
KRAJ  KRALOVEHRADECKÝ	OBC  SOLNICE	Č. ZAK.      02621 - 100 ARCH. Č      02621	
AKCE	MĚŘITKO 1 : 50		ČÍSLO PŘÍLOHY
INTENZIFIKACE ČOV SOLNICE SO 07 OPLOCENÍ			D.1.1.7 - 01
PŘÍLOHA			

TENTO VÝKRES A JEHO PŘÍLOHY JSOU NAŠÍM DUŠEVNÍM VLASTNICTVÍM, NESMÍ BÝT BEZ NAŠEHO PŘEDCHOZÍHO  
 PÍSEMNÉHO SOUHLASU KOPÍROVÁNY, ROZMNOŽOVÁNY ANI ZPŘÍSTUPNĚNY JINÝM OSOBÁM NEBO FIRMÁM