



POHLED "A"

MĚŘÍTKO 1:50

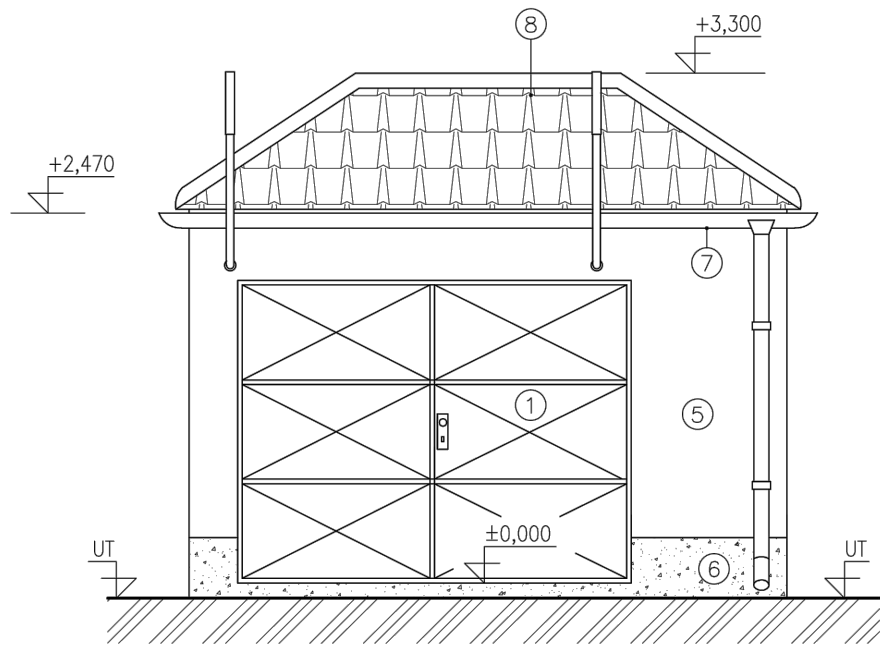

POHLED "C"

MĚŘÍTKO 1:50

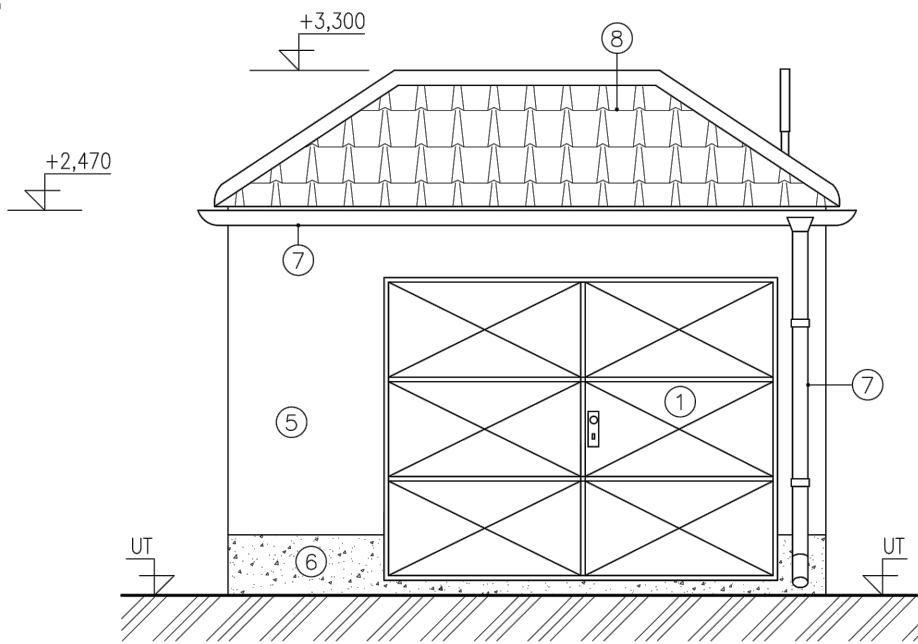


- ① – OCELOVÁ DVOUKŘÍDLÁ VRATA 2600x2000 mm, ÚTLUM 20dB
ZÁMEK S VLOŽKOU FAB, BEZPEČNOSTNÍ KOVÁNÍ KLIKA/KOULE
ARETACE V 90° POLOZE 2 KS
- ② – OCELOVÁ DVOUKŘÍDLÁ VRATA 1900x2000 mm, ÚTLUM 20dB
ZÁMEK S VLOŽKOU FAB, BEZPEČNOSTNÍ KOVÁNÍ KLIKA/KOULE
ARETACE V 90° POLOZE 1 KS
- ③ – OCELOVÉ DVEŘE 1000x2000 mm, LEVÉ, ÚTLUM 20dB
ZÁMEK S VLOŽKOU FAB, BEZPEČNOSTNÍ KOVÁNÍ KLIKA/KOULE
ARETACE V 90° POLOZE 1 KS
- ④ – PROTIHLUKOVÁ ŽALUZIE 300x400x300 mm,
VOLNÝ VĚTRACÍ PRŮŘEZ 0,024 m² 1 KS
- ⑤ – STRUKTUROVANÁ STĚRKA ŠKRÁBANÁ – ODSÍN BILÁ
- ⑥ – SOKL, VODĚODOLNÝ NÁTĚR – ODSÍN HNĚDÁ
- ⑦ – OKAPOVÝ ŽLAB, STŘEŠNÍ SVOD – PLASTOVÝ – ODSÍN HNĚDÁ
- ⑧ – STŘEŠNÍ KRYTINA BRAMAC – ODSÍN ČERVENÁ
V HORNÍ ČÁSTI OSAZENY VĚTRACÍ TVAROVKY 10 KS

D. DOKUMENTACE OBJEKTŮ A TECHNICKÝCH A TECHNOLOGICKÝCH ZAŘÍZENÍ
D.2 DOKUMENTACE TECHNICKÝCH A TECHNOLOGICKÝCH ZAŘÍZENÍ
SO 541 - REGULAČNÍ STANICE VTL/STL

Souřadnicový systém S–JTSK, Výškový systém Bpv

Objednatel:	KRÁLOVÉHRADECKÝ KRAJ PIVOVARSKÉ NÁMĚSTÍ 1245 500 03 HRADEC KRÁLOVÉ	KRÁLOVÉHRADECKÝ KRAJ
-------------	--	-------------------------

Hlavní inženýr projektu: Ing. Lukáš KOPEČEK	Společnost PRAGOPROJEKT/M–PROJEKCE – rozvoj centrální a průmyslové zóny SPRÁVCE SPOLEČNOSTI:	SPOLEČNÍK SPOLEČNOSTI:
Čís. akce: 17 289 2	 PRAGOPROJEKT, a.s., K Ryšance 1668/16, 147 54 Praha 4	 M–PROJEKCE s.r.o., Resslova 956, 500 02 Hradec Králové

Zhotovitel PD: M–PROJEKCE s.r.o., Resslova 956, 500 02 Hradec Králové, IČ: 05061415, www.m–projekce.cz, datová schránka: wk8u9eq Zpracovatelský útvar: Pracoviště Praha – Freyova 82/27, 190 00 Praha 9, Tel.: +420 495 842 403, E–mail: info@m–projekce.cz			
Navrhl/vypracoval: Ing. Jan Boubelík podpis:	Zodpovědný projektant: Ing. Jan Boubelík podpis:	Vedoucí pracoviště: Ing. Václav Břichnáč	
Technická kontrola: Ing. Václav Břichnáč podpis:	Hlavní inženýr projektu: Ing. Lukáš KOPEČEK podpis:		

Kraj:	KRÁLOVÉHRADECKÝ KRAJ	Číslo zakázky:	17 289 2
Místo stavby:	SOLNICE – PZ JIH	Číslo akce:	17 289
Objednatel:	KRÁLOVÉHRADECKÝ KRAJ; PIVOVARSKÉ NÁMĚSTÍ 1245; 500 03 HRADEC KRÁLOVÉ	Datum:	06/2021
Název stavby:	ROZVOJ CENTRÁLNÍ PRŮMYSLVÉ ZÓNY A DOPRAVNÍ INFRASTRUKTURY, Solnice - jih v rámci projektu "Rozšíření strategické průmyslové zóny Solnice - Kvasiny a zlepšení veřejné infrastruktury v Královéhradeckém regionu"	Formát:	2xA4
Část:	POHLED "A" a "C"	Měřítko:	1:50
		Stupeň:	PDPS
		Číslo přílohy:	D.1.5.6.56