


Přejezd v km km 14,646 871

R=495 m
D=30 mm

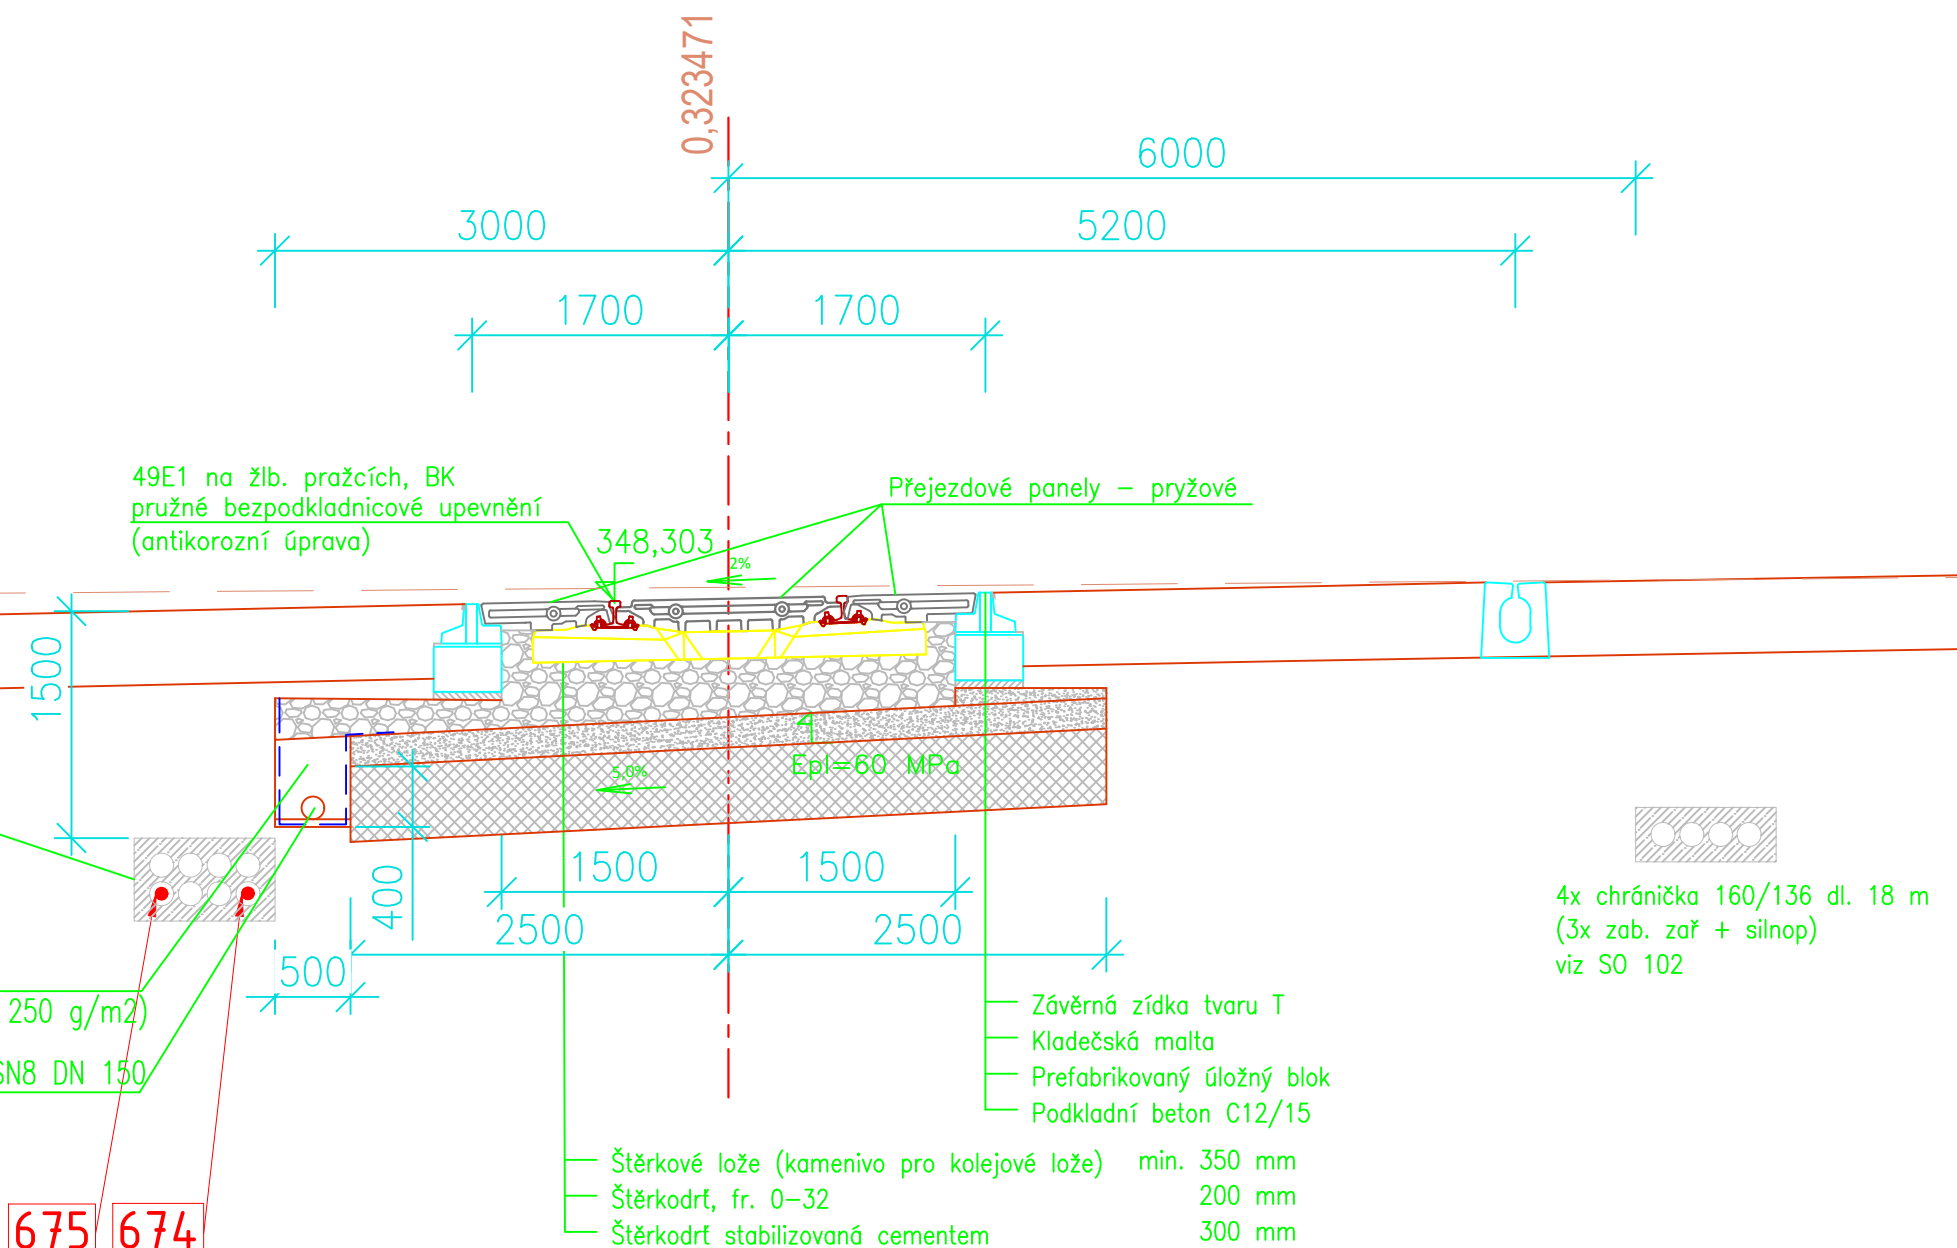

Zhotovitel PD: 	Stavba: „Rozvoj centrální průmyslové zóny a dopravní infrastruktury, Solnice - jih“ v rámci projektu „Rozšíření strategické průmyslové zóny Solnice - Kvasiny a zlepšení veřejné infrastruktury v Královéhradeckém regionu“	Číslo zakázky: 17 289 2 Datum: . Měřítko: 1:50 Stupeň: PDPS
	Příloha: SO 673 - PŘÍČNÝ ŘEZ	Číslo přílohy: 4