



Přejezd v km km 14,646 871

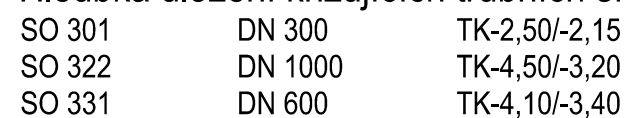

Zhotovitel PD: 	Stavba: <p style="text-align: center;">„Rozvoj centrální průmyslové zóny a dopravní infrastruktury, Solnice - jih“</p> <p style="text-align: center;">v rámci projektu „Rozšíření strategické průmyslové zóny Solnice - Kvasiny a zlepšení veřejné infrastruktury v Královéhradeckém regionu“</p> Objekt: Žel. trať Častolovice - Solnice, rekonstrukce žel. přejezdu v km 14,654	Číslo zakázky: 17 289 2 Datum: 06/2021 Měřítko: 1:50 Stupeň: PDPS
Navrhl/vypracoval: Ing. Jiří PECH	Příloha: <p style="text-align: center;">Vzorový příčný řez</p>	Číslo přílohy: 3