

R=1850 m
t=25,90 m
y=-0,18 m


Přejezd v km km 14,646 871

+3,6% +0,8%

0,314360

R=495 m
D=30 mm

0,323471

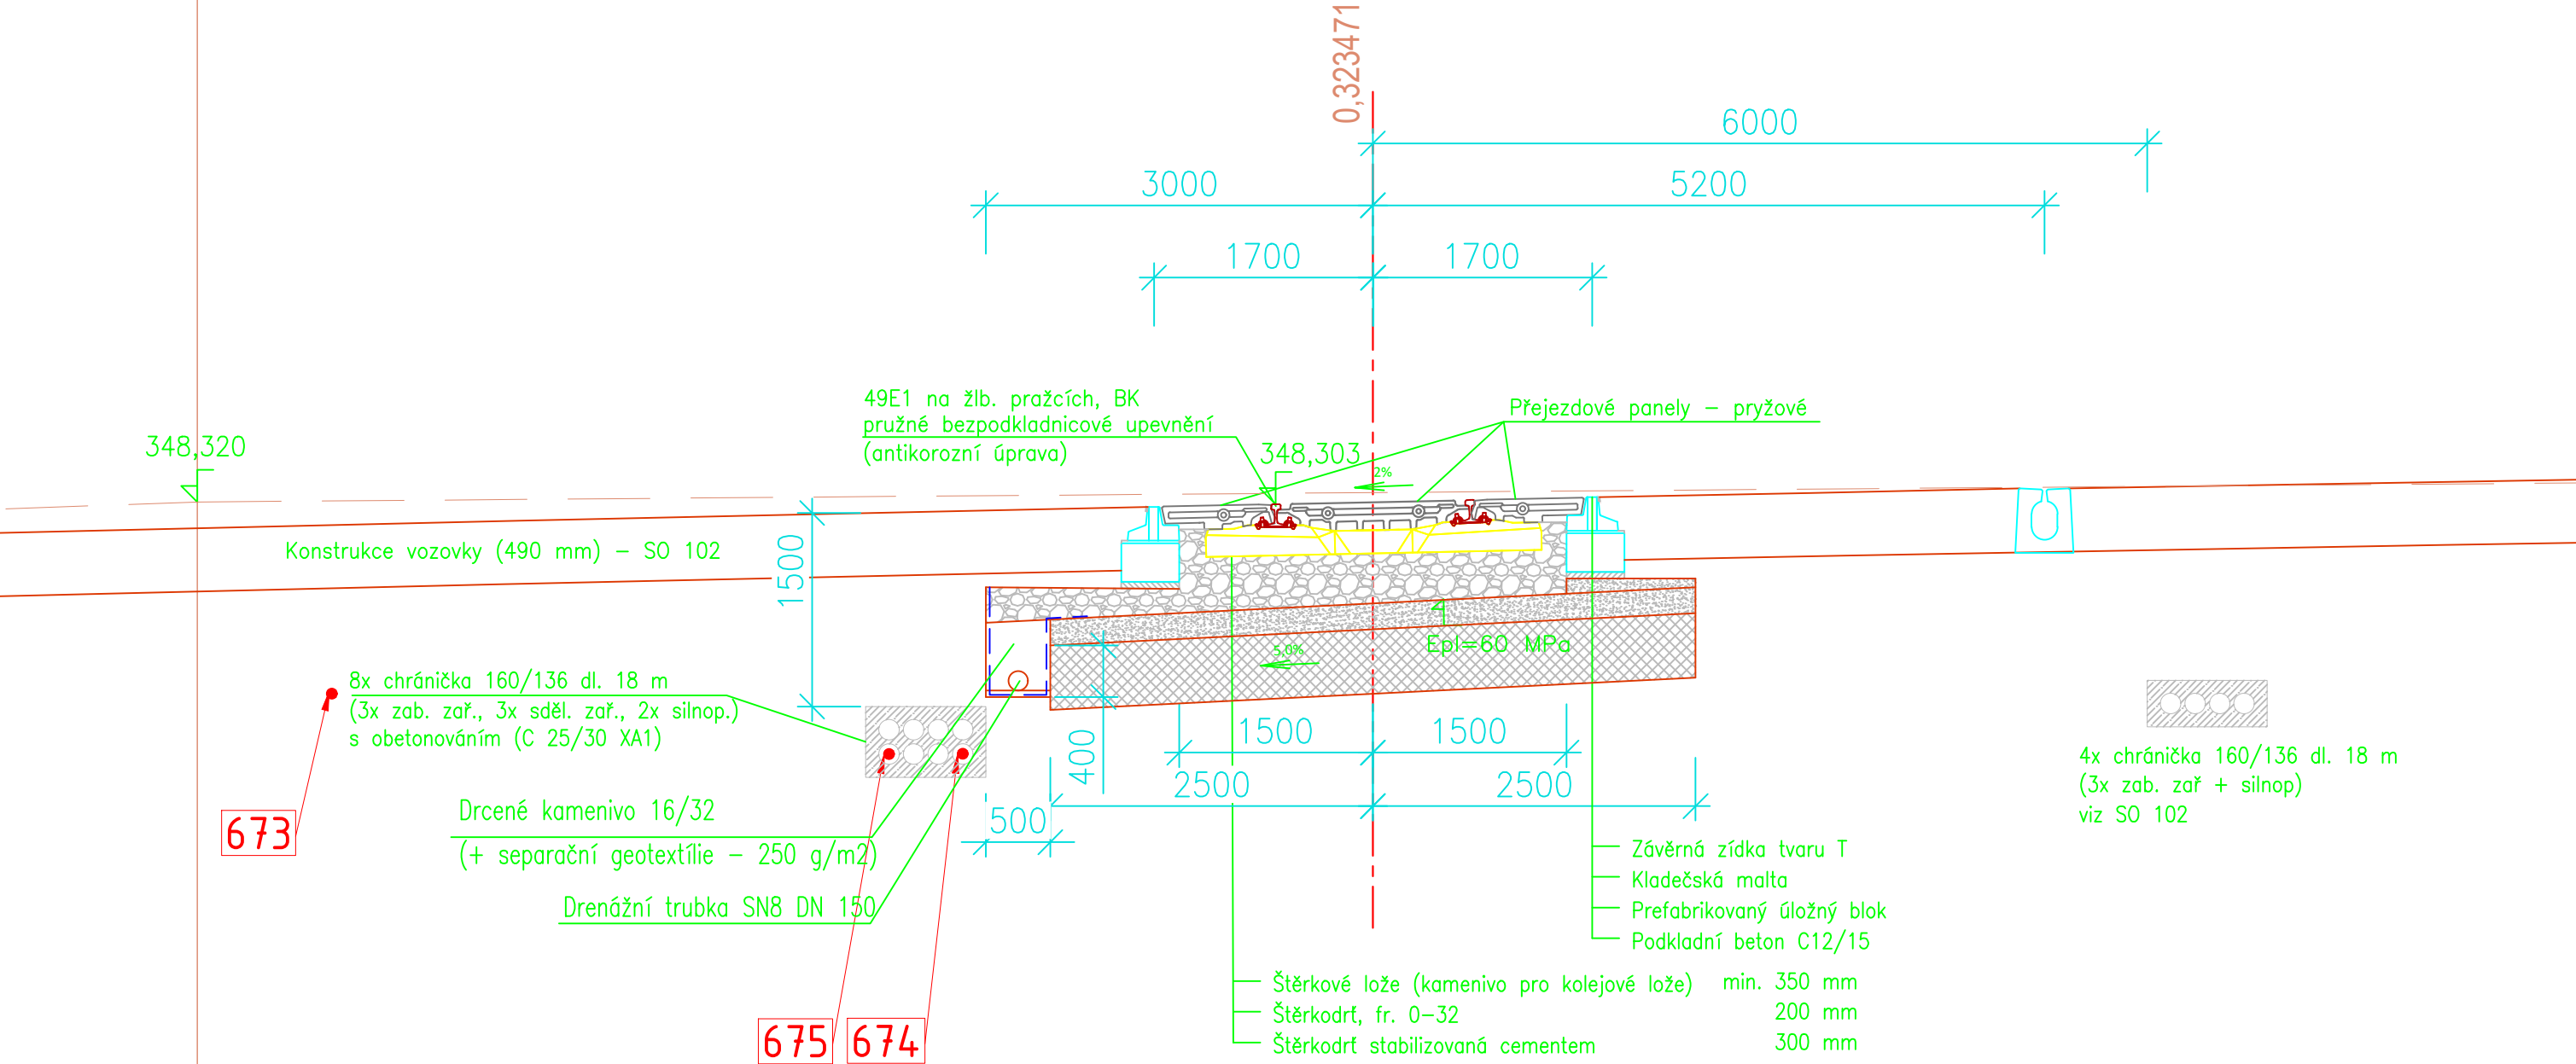

Souřadnicový systém S-JTSK, Výškový systém Bpv

<div>Zhotovitel PD:</div> <div></div>	<div>Stavba:</div> <div>„Rozvoj centrální průmyslové zóny a dopravní infrastruktury, Solnice - jih“</div> <div>v rámci projektu „Rozšíření strategické průmyslové zóny Solnice - Kvasiny a zlepšení veřejné infrastruktury v Královéhradeckém regionu“</div>	<div>Číslo zakázky:</div> <div>17 289 2</div>
		<div>Datum:</div> <div>.</div>
		<div>Měřítko:</div> <div>1:50</div>
		<div>Stupeň:</div> <div>PDPS</div>
	<div>Příloha:</div> <div>SO 675 - PŘÍČNÝ ŘEZ</div>	<div>Číslo přílohy:</div> <div>4</div>