


SKLONOVÉ POMĚRY

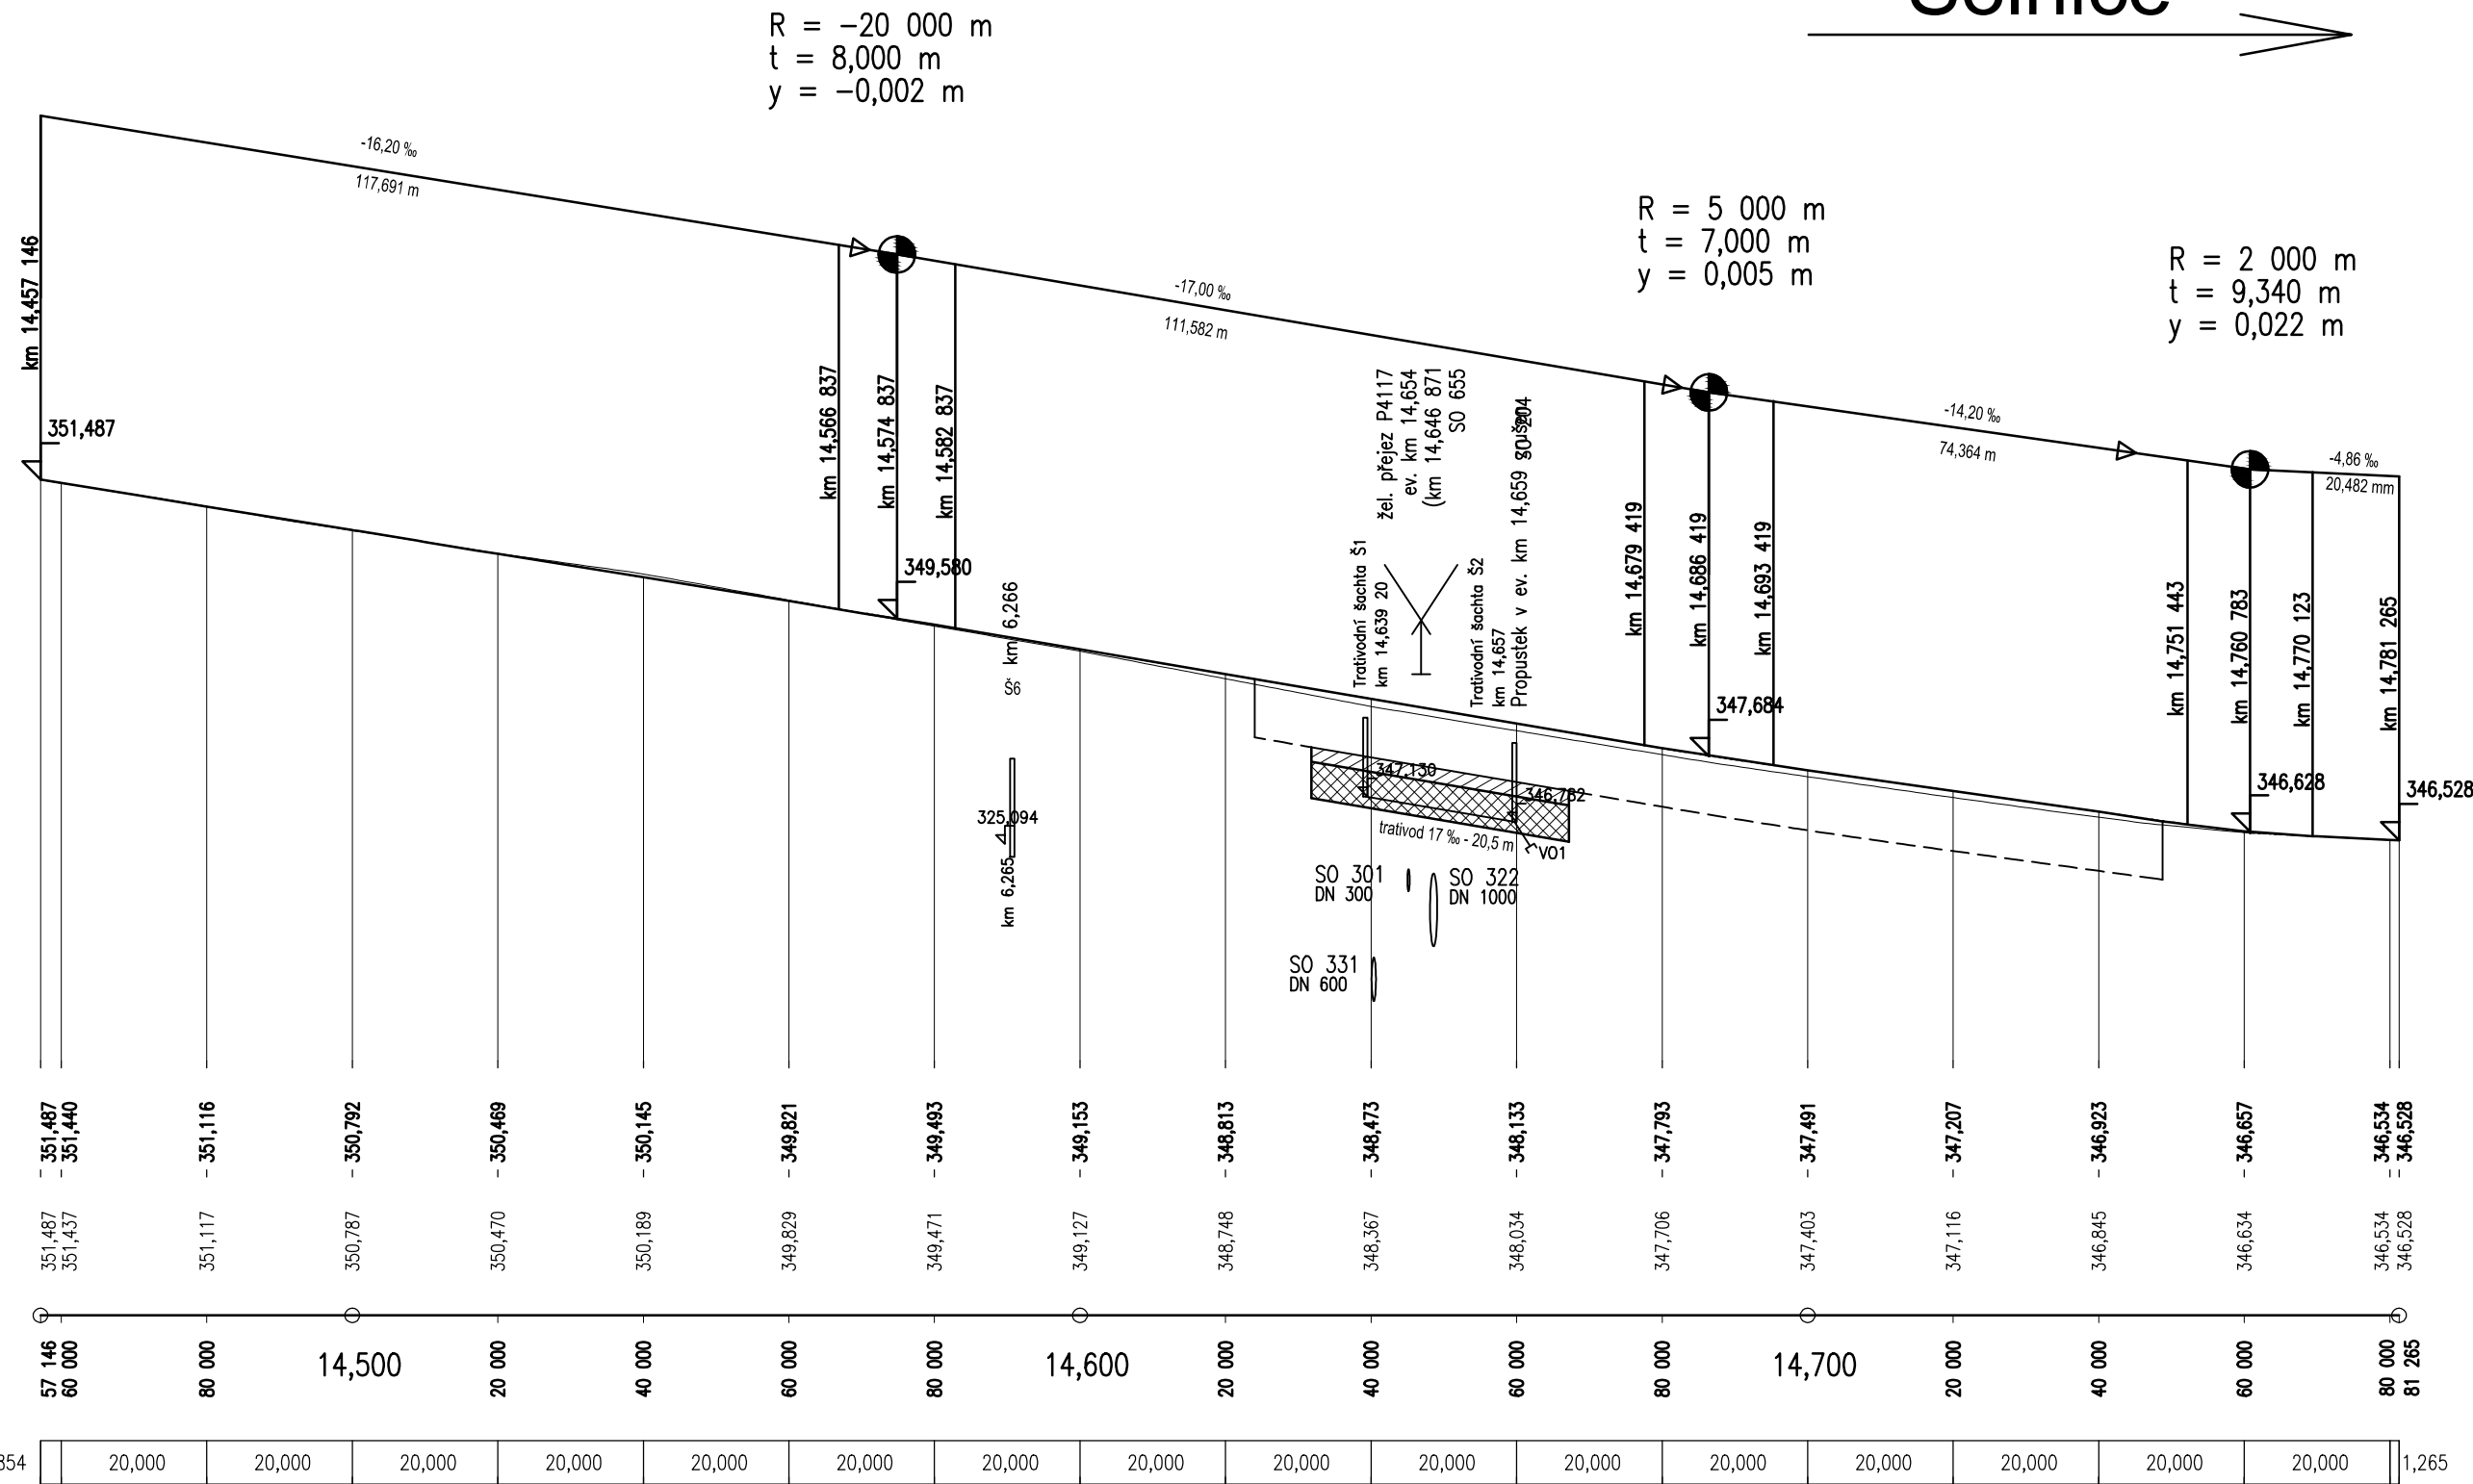

KÓTY NIVELETY TK

KÓTY STAV. NIVELETY TK
SROV. ROVINA = 340,00 m/n.m.
STANIČENÍ

VZDÁL. MEZI ŘEZY [m]

SMĚROVÉ POMĚRY

STANIČENÍ

KONSTRUKCE

Solnice

Podrobnosti výškového řešení budou upřesněny v dalším stupni na základě koordinace s přípravou souběžné stavby SŽDC.

Definitivní výškové řešení a konstrukce žel. spodku bude součástí souběžné stavby SŽDC.

D.1 Stavební část


D.1.6 Objekty drah

SO 653, 654

Souřadnicový systém S-JTSK, Výškový systém Bpv

Objednatel:	KRÁLOVÉHRADECKÝ KRAJ PIVOVARSKÉ NÁMĚSTÍ 1245 500 03 HRADEC KRÁLOVÉ	 KRÁLOVÉHRADECKÝ KRAJ
-------------	--------------------------------------------------------------------------	---

Hlavní inženýr projektu: Ing. Lukáš KOPEČEK Čís. akce: 17 289	Společnost PRAGOPROJEKT/M-PROJEKCE – rozvoj centrální a průmyslové zóny SPRÁVCE SPOLEČNOSTI:  PRAGOPROJEKT, a.s., K Ryšánce 1668/16, 147 54 Praha 4	SPOLEČNÍK SPOLEČNOSTI:  M-PROJEKCE s.r.o., Resslova 956, 500 02 Hradec Králové
----------------------------------------------------------------------------	---	---

 Zhotovitel PD: PRAGOPROJEKT, a.s., K Ryšance 1668/16, 147 54 Praha 4, IČ: 45272387, www.pragoprojekt.cz, datová schránka: 4kifrs4 Zpracovatelství útvar: Ateliér Praha I – K Ryšance 1668/16, 147 54 Praha 4, Tel: 226 066 111, E-mail: mailbox@pragoprojekt.cz			
Navrh/vypracoval: Ing. Jiří PECH podpis:	Zodpovědný projektant: Ing. Jiří PECH podpis:	Ředitel ateliéru Praha I: Ing. Vl. Koníček	
Technická kontrola: Ing. Jiří HERÁF podpis:	Hlavní inženýr projektu: Ing. Lukáš KOPEČEK podpis:		

Kraj:	KRÁLOVÉHRADECKÝ KRAJ	Číslo zakázky:	17 289 2
Místo stavby:	SOLNICE – PZ JIH	Číslo akce:	17 289
Objednatel:	KRÁLOVÉHRADECKÝ KRAJ; PIVOVARSKÉ NÁMĚSTÍ 1245; 500 03 HRADEC KRÁLOVÉ	Datum:	06/2021
Název stavby:	„Rozvoj centrální průmyslové zóny a dopravní infrastruktury, Solnice - jih“ v rámci projektu „Rozšíření strategické průmyslové zóny Solnice - Kvasiny a zlepšení veřejné infrastruktury v Královéhradeckém regionu“	Formát:	3xA4
		Měřítko:	1:1000/100
		Stupeň:	PDPS
Objekt:	SO 653 Žel. trať Častolovice - Solnice, definitivní přeložka v km 13,580-14,030, žel. spodek SO 654 Žel. trať Častolovice - Solnice, definitivní přeložka v km 13,580-14,030, žel. svršek	Souprava:	
Příloha:	Podélný profil - 2. díl	Číslo přílohy:	2.4.2