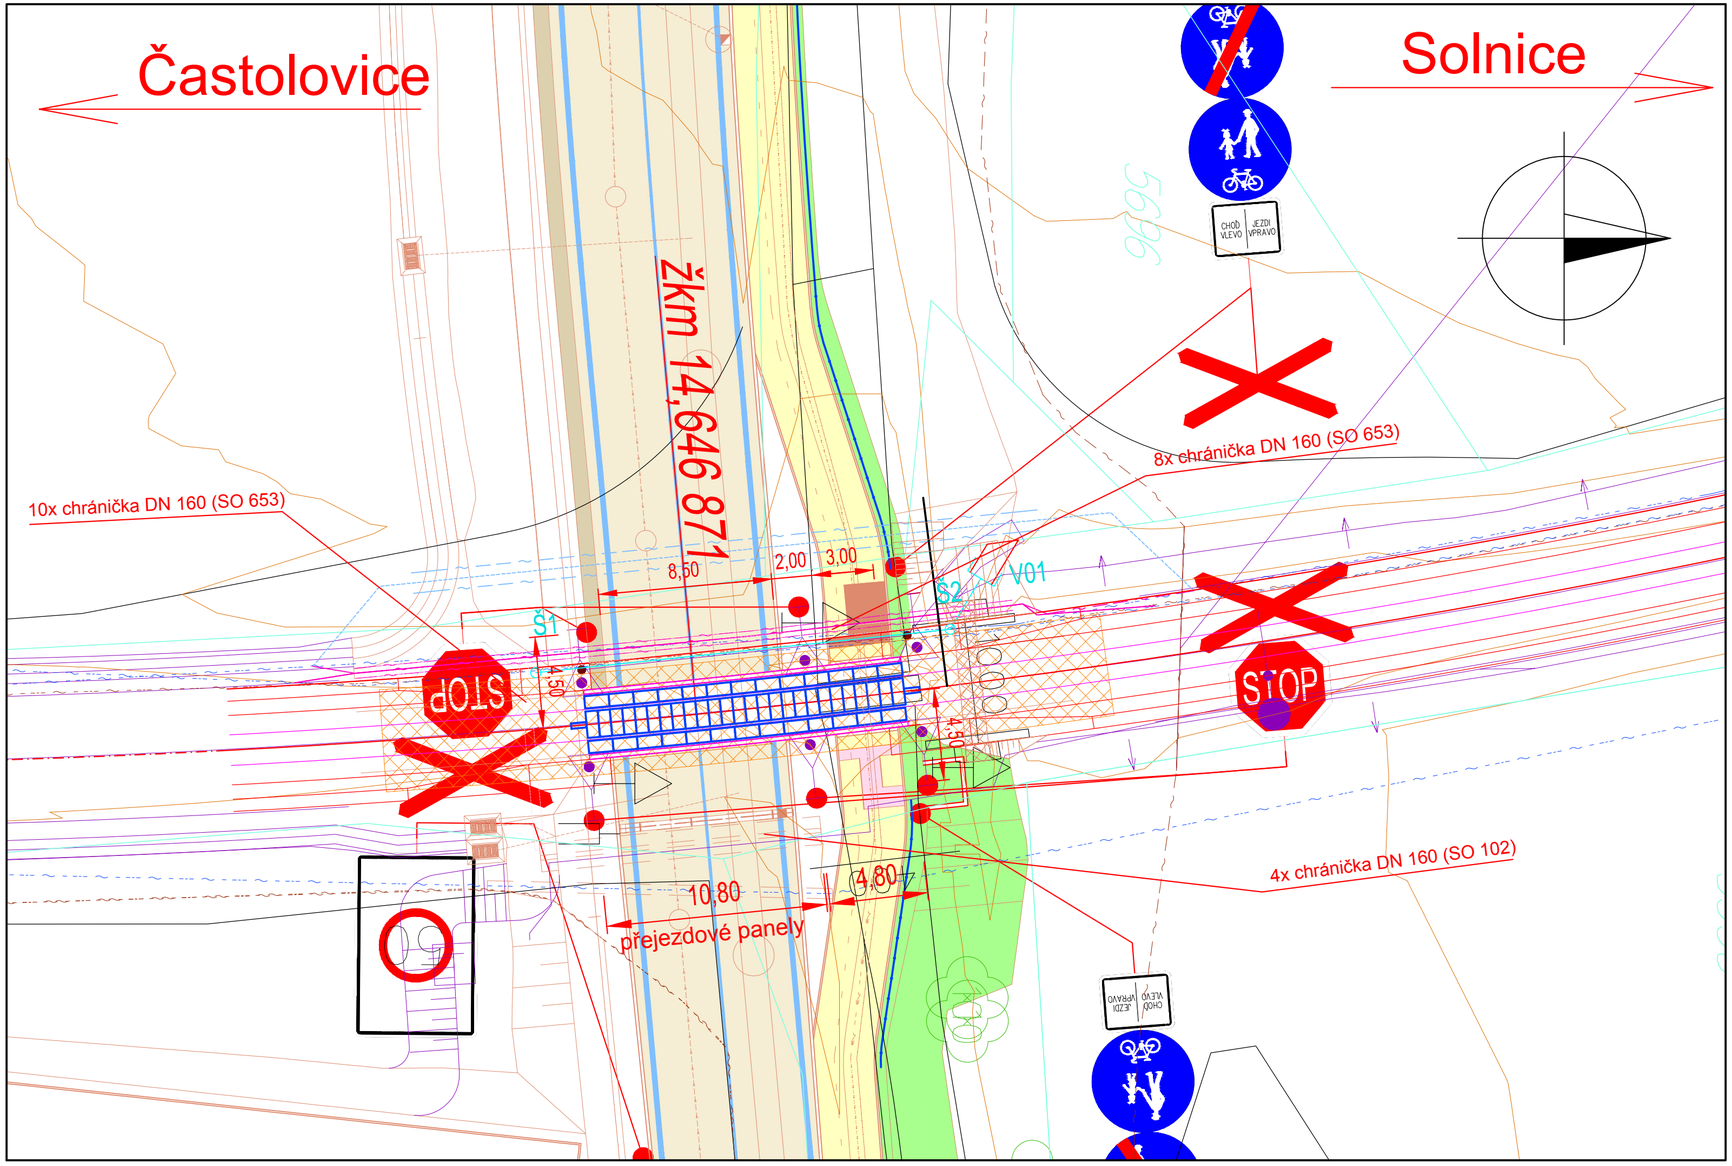

LEGENDA

- Vozovka
- Smíšená stezka pro cyklisty a chodce
- Hmatové prvky
- Definitivní žel. svršek a spodek
- Definitivní kabely dráhy
- Provizorní kabely dráhy
- Stávající stav
- Hranice parcel dle KN
- Stávající inženýrské sítě
- Stávající inženýrské sítě dráhy

Souřadnicový systém S-JTSK, Výškový systém Bpv

Zhotovitel PD: PRAGOPROJEKT	Stavba: „Rozvoj centrální průmyslové zóny a dopravní infrastruktury, Solnice - jih“ v rámci projektu „Rozšíření strategické průmyslové zóny Solnice - Kvasiny a zlepšení veřejné infrastruktury v Královéhradeckém regionu“	Číslo zakázky: 17 289 2
		Datum: 06/2021
		Měřítko: 1:200
	Objekt: Žel. trať Častolovice - Solnice, rekonstrukce žel. přejezdu v km 14,654	Stupeň: PDPS
Navrhl/vypracoval: Ing. Jiří PECH	Příloha: Dispozice - 1:200	Číslo přílohy: 2