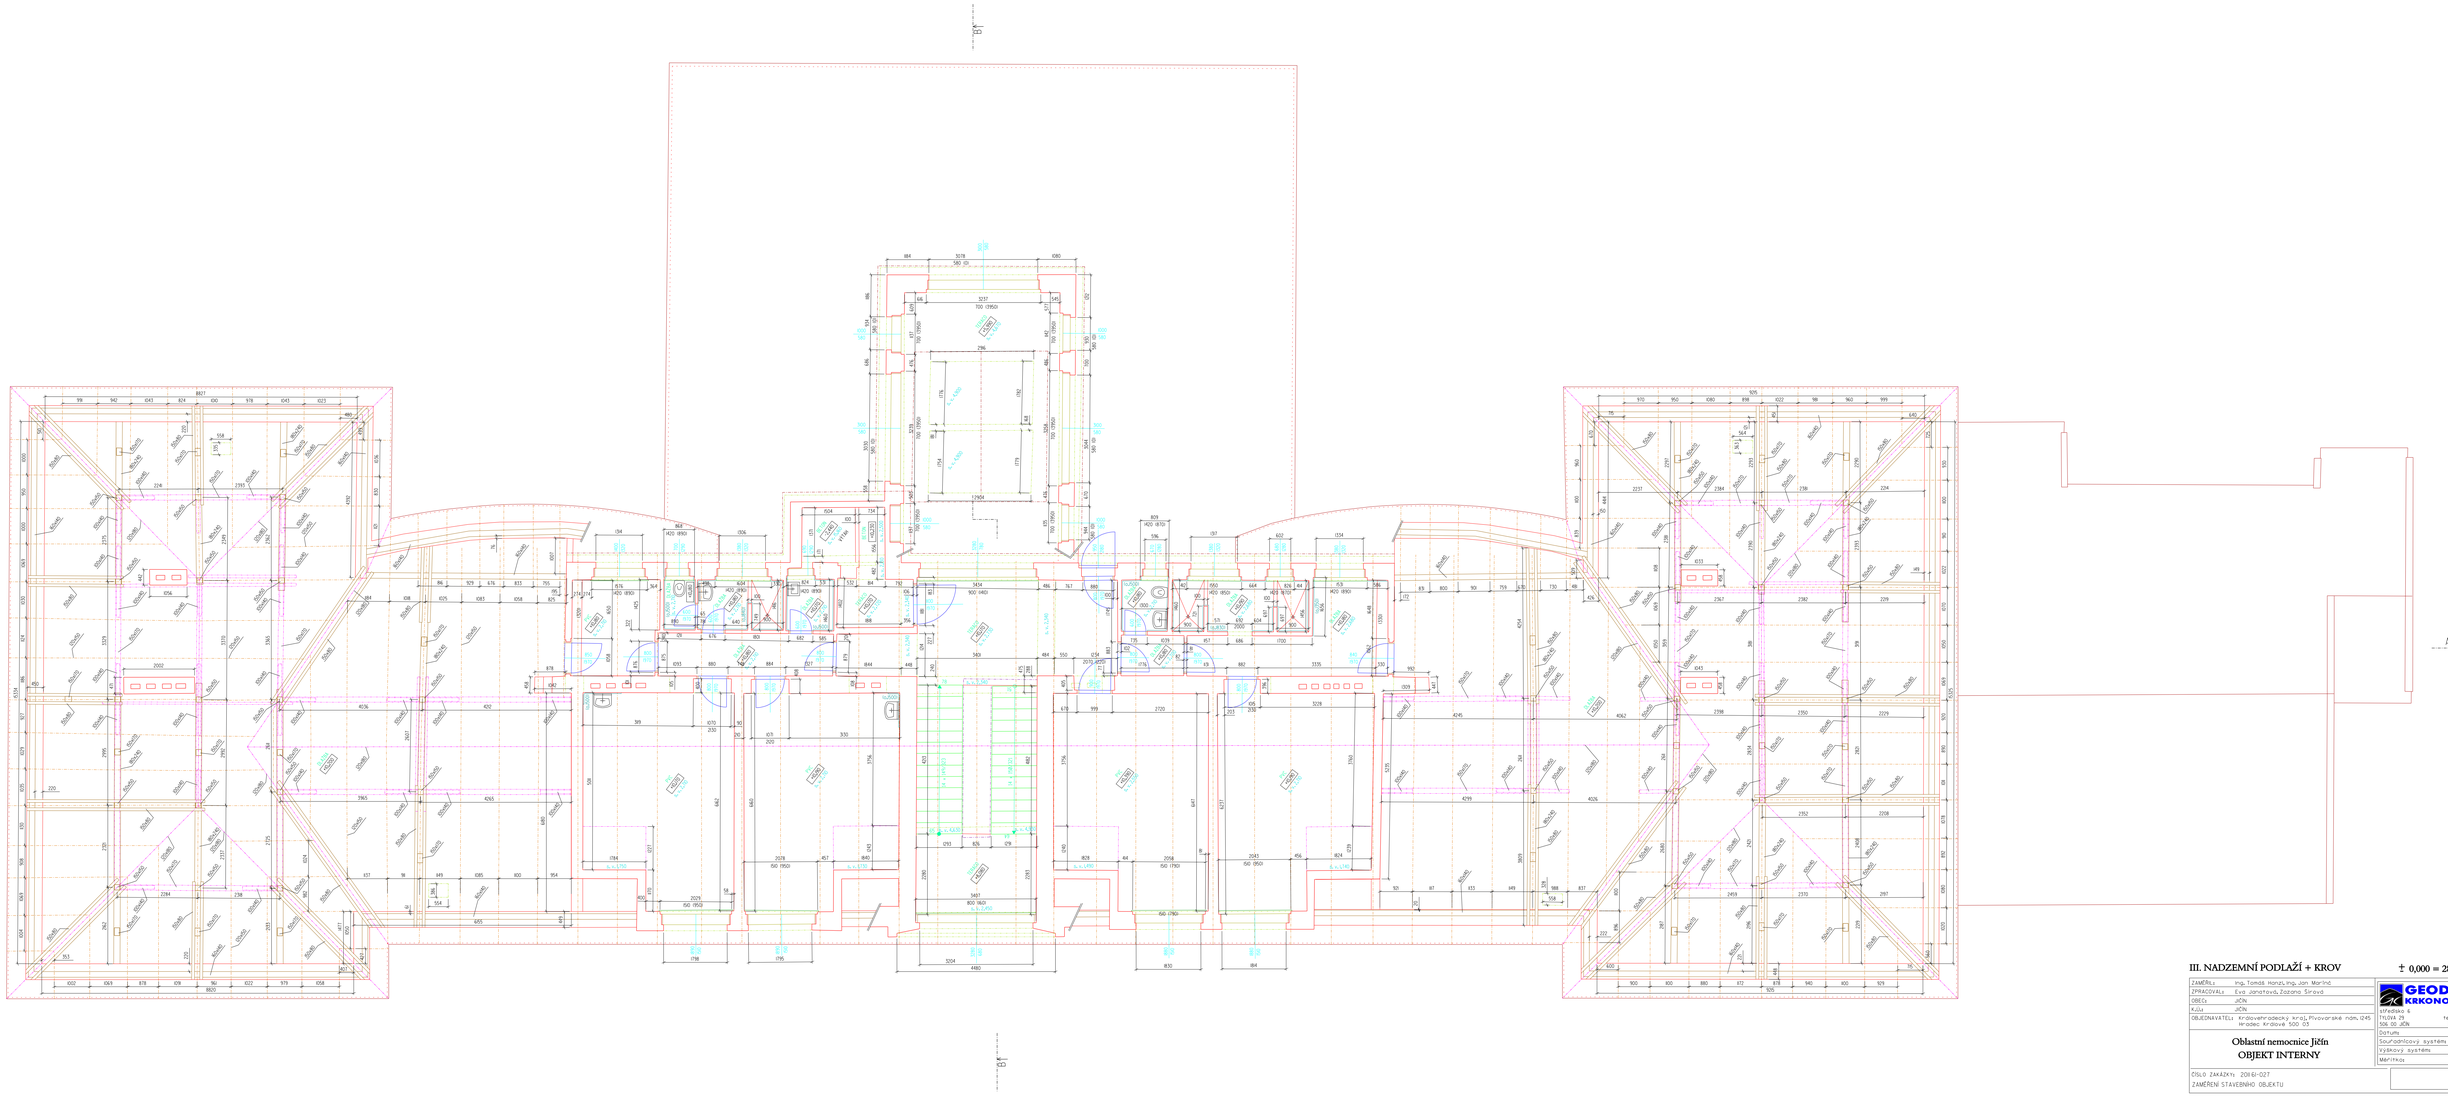

III. NADZEMNÍ PODLAŽÍ + KROV

± 0,000 = 289,340 Bpv

ZAMĚŘIL:	Ing. Tomáš Hanzl, Ing. Jan Marinc
ZPRACOVAL:	Eva Janatová, Zuzana Širová
OBEC:	JIČÍN
KÚ:	JIČÍN
OBJEDNAVATEL:	Krajská zdravotnická a.s., Plovárenské nám. 1245, Hradec Králové 500 03

Oblastní nemocnice Jičín
OBJEKT INTERNY

ČÍSLO ZAKÁZKY: 2016I-027
ZAMĚŘENÍ STAVEBNÍHO OBJEKTU

GEODÉZIE KRKONOŠE s.r.o.
Hradiště 4
TEL/FAX: tel. 493 525 201-
506 03 JIČÍN jicin@geokrs.cz

Datum:	03.5.2016
Souřadnicový systém:	JTSK
Výškový systém:	Bpv
Měřítko:	1:50