

PODÉLNÝ PROFIL 1:1000/100
SO 104.1 – km 0,000 – 0,193



NIVELETA VOZOVKY
 SILNIČNÍ PŘÍKOP - PRAVÝ
 SILNIČNÍ PŘÍKOP - LEVÝ
 POD. DRENÁŽ PRAVÁ
 POD. DRENÁŽ LEVÁ

PRVKY ODVODNĚNÍ:

KÓTY NIVELETY:

KÓTY TERÉNU:


Srovnávací rovina 335 m n. m.

STANIČENÍ:

SMĚROVÉ POMĚRY:

ZMĚNA PŘÍČNÉHO SKLONU:

DŮLEŽITÉ BODY SMĚROVÉHO ŘEŠENÍ:

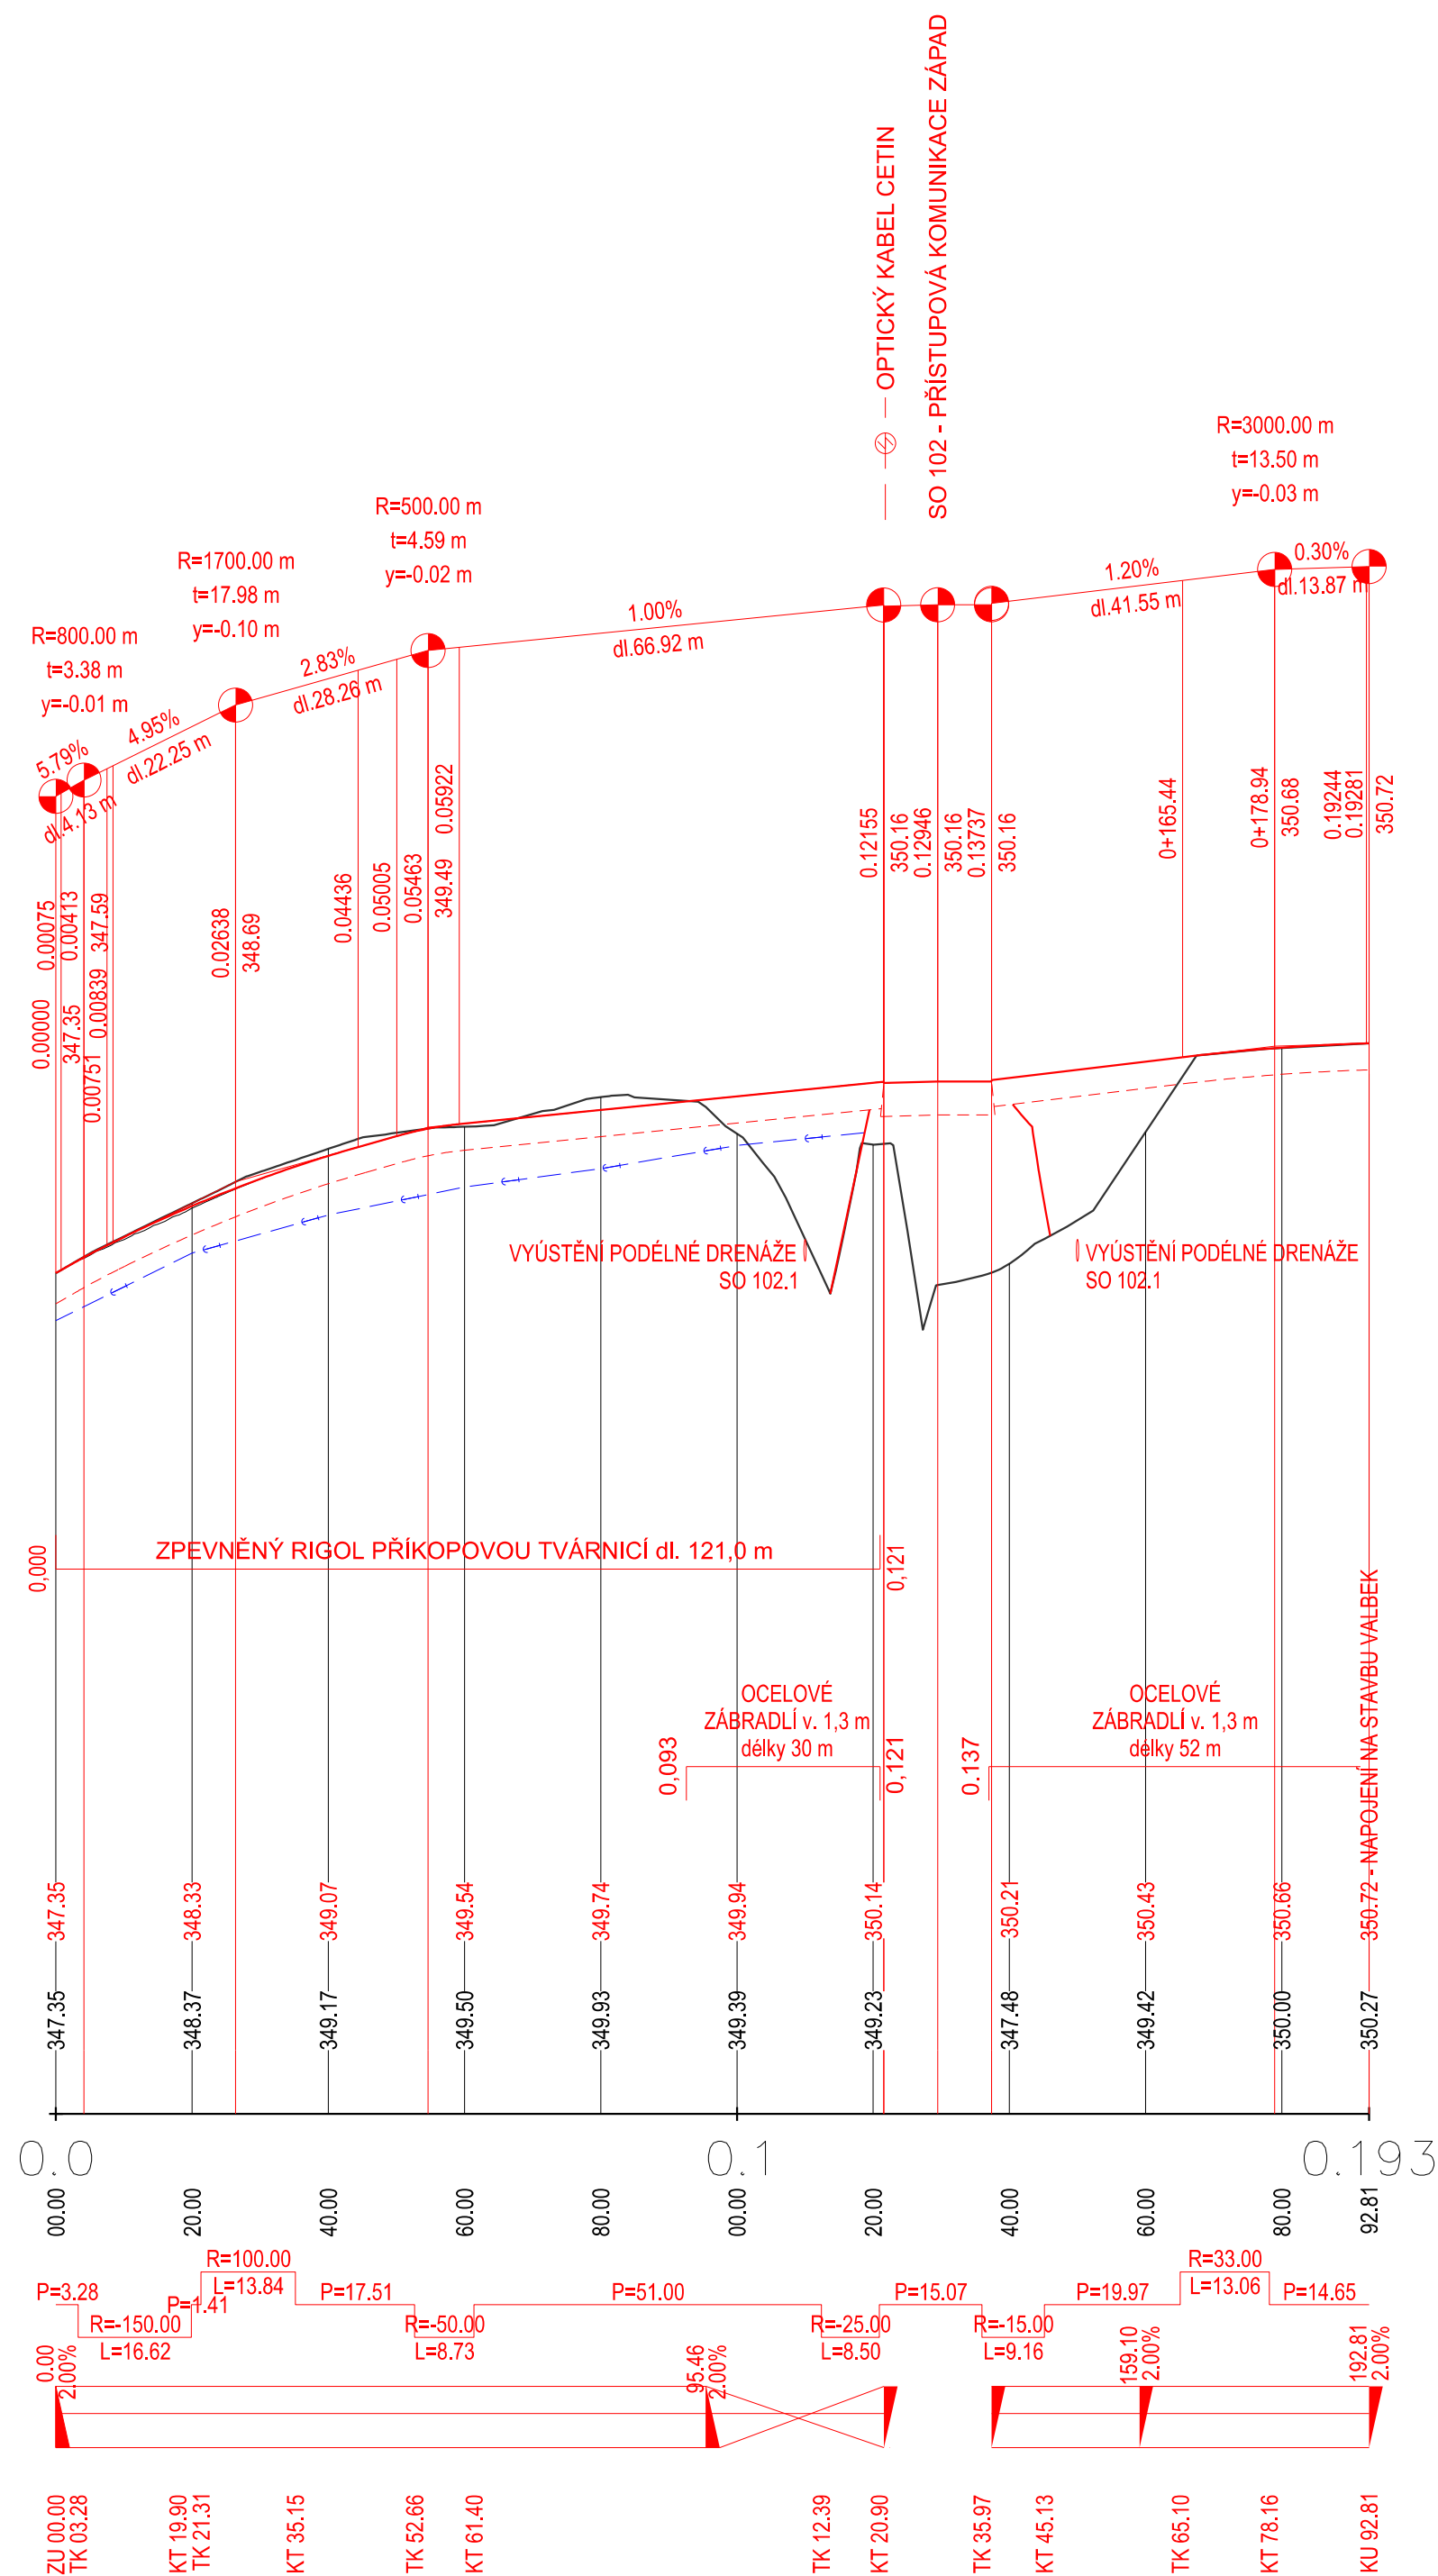






D.1 Stavební část

D.1.1 Objekty pozemních komunikací včetně propustků

Souřadnicový systém S-JTSK, Výškový systém Bpv

Objednatel: KRÁLOVÉHRADECKÝ KRAJ
PIVOVARSKÉ NÁMĚSTÍ 1245
500 03 HRADEC KRÁLOVÉ

Hlavní inženýr projektu: Ing. Lukáš KOPEČEK Čís. akce: 17 289 2	Společnost PRAGOPROJEKT/M-PROJEKCE – rozvoj centrální a průmyslové zóny SPRÁVCE SPOLEČNOSTI:  PRAGOPROJEKT, a.s., K Ryšáně 1668/16, 147 54 Praha 4	SPOLEČNÍK SPOLEČNOSTI:  M-PROJEKCE s.r.o., Resslova 956, 500 02 Hradec Králové
--	--	---

Zhotovitel PD: M-PROJEKCE s.r.o., Resslova 956, 500 02 Hradec Králové, IČ: 05061415, www.m-projekce.cz, datová schránka: wk8u9qa Zpracovatelský útvar: Pracoviště Praha – Freyova 82/27, 190 00 Praha 9, Tel.: +420 495 842 403, E-mail: info@m-projekce.cz			
Navrhovatel: Ing. Lukáš KOPEČEK podpis: 	Zodpovědný projektant: Ing. Petr Hájek podpis: 	Vedoucí pracoviště: Ing. Václav Břichnáč podpis: _____	
Technická kontrola: Ing. Václav Břichnáč podpis: 	Hlavní inženýr projektu: Ing. Lukáš KOPEČEK podpis: 	podpis: _____	

Kraj:	KRÁLOVÉHRADECKÝ KRAJ	Číslo zakázky:	17 289 2
Místo stavby:	SOLNICE – PZ JIH	Číslo akce:	17 289
Objednatel:	KRÁLOVÉHRADECKÝ KRAJ; PIVOVARSKÉ NÁMĚSTÍ 1245; 500 03 HRADEC KRÁLOVÉ	Datum:	06/2021
Název stavby:		Formát:	6x A4
		Měřítko:	1:1000/100
	ROZVOJ CENTRÁLNÍ PRŮMYSLOVÉ ZÓNY A DOPRAVNÍ INFRASTRUKTURY, Solnice jih v rámci projektu "Rozšíření strategické průmyslové zóny Solnice - Kvasiny a zlepšení veřejné infrastruktury v Královéhradeckém regionu"	Stupeň:	PDP5
Číslo:	SO 104.1. Úprava cyklostezky – křižovatka komunikace Západ a III/32118 Podélný profil	Souprava:	
		Číslo přílohy:	5.3