


DETAIL NAPOJENÍ OMÍTEK

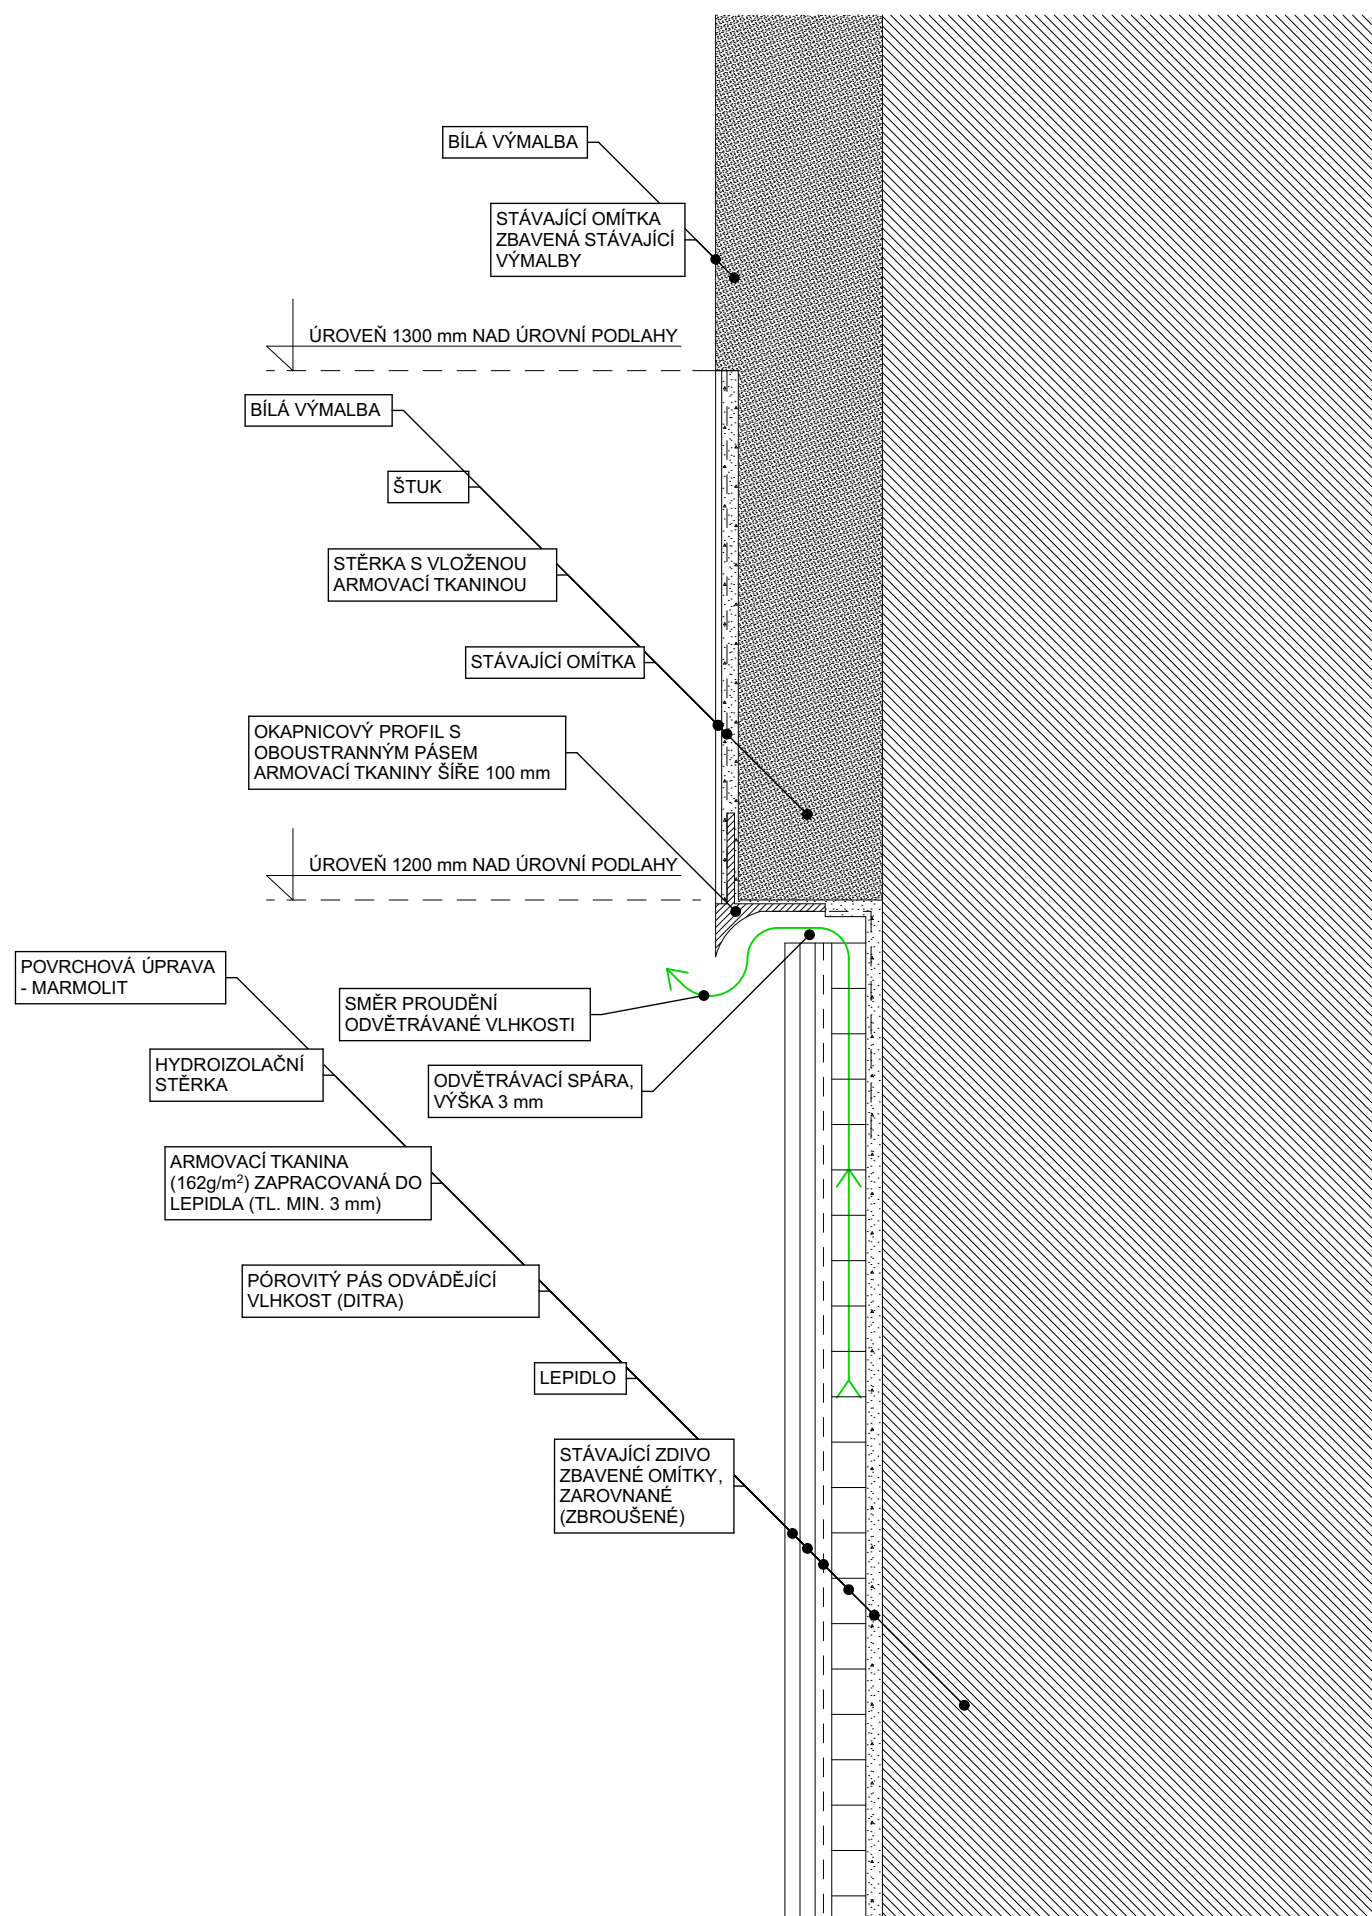

0,000 = STÁVAJÍCÍ ÚROVEŇ PODLAHY V 1.NP

| | | |
|---------------------------|--|----------------|
| Hlavní inženýr projektu : | Ing. Radek Myšák | |
| Zodpovědný projektant : | Ing. Radek Myšák | |
| Projektant : | Bc. Michal Daniček | |
| Kraj : | KRÁLOVEHRADECKÝ | M.Ú. : JAROMĚŘ |
| Stavebník : | ÚDRŽBA SILNIC Královehradeckého kraje a.s. IČO: 27502988, KUTNOHORSKÁ 59, 500 04, HRADEC KRÁLOVE - PLAČICE | |
| Stavba : | REKONSTRUKCE OBJEKTU GARÁŽÍ NÁKLADNÍCH VOZIDEL - JAROMĚŘ Do Končin 396, 551 01, Jaroměř - Jakubské Předměstí k.ú.:Jaroměř [657336], parcela: 3501/2, 3501/6, 3501/12 | |
| | ARCHITEKTONICKO-STAVEBNÍ ŘEŠENÍ | Číslo paré : |
| Název výkresu : | DETAIL NAPOJENÍ OMÍTEK | |

| | | | |
|-----------------|------------|--|-----------------|
| Autorizace: | | IRBOS s.r.o. Čestice 115 Kostelec nad Orlicí 517 41 www.irbos.cz | |
| Číslo zakázky : | 20/11/0658 | Stupeň PD : | DPS |
| Datum : | 02/2021 | Měřítko : | |
| Formát : | A3 | Číslo výkresu : | D.1.1.19 |