



## 2. NP – CENTRUM KLINICKÝCH LABORATOŘÍ

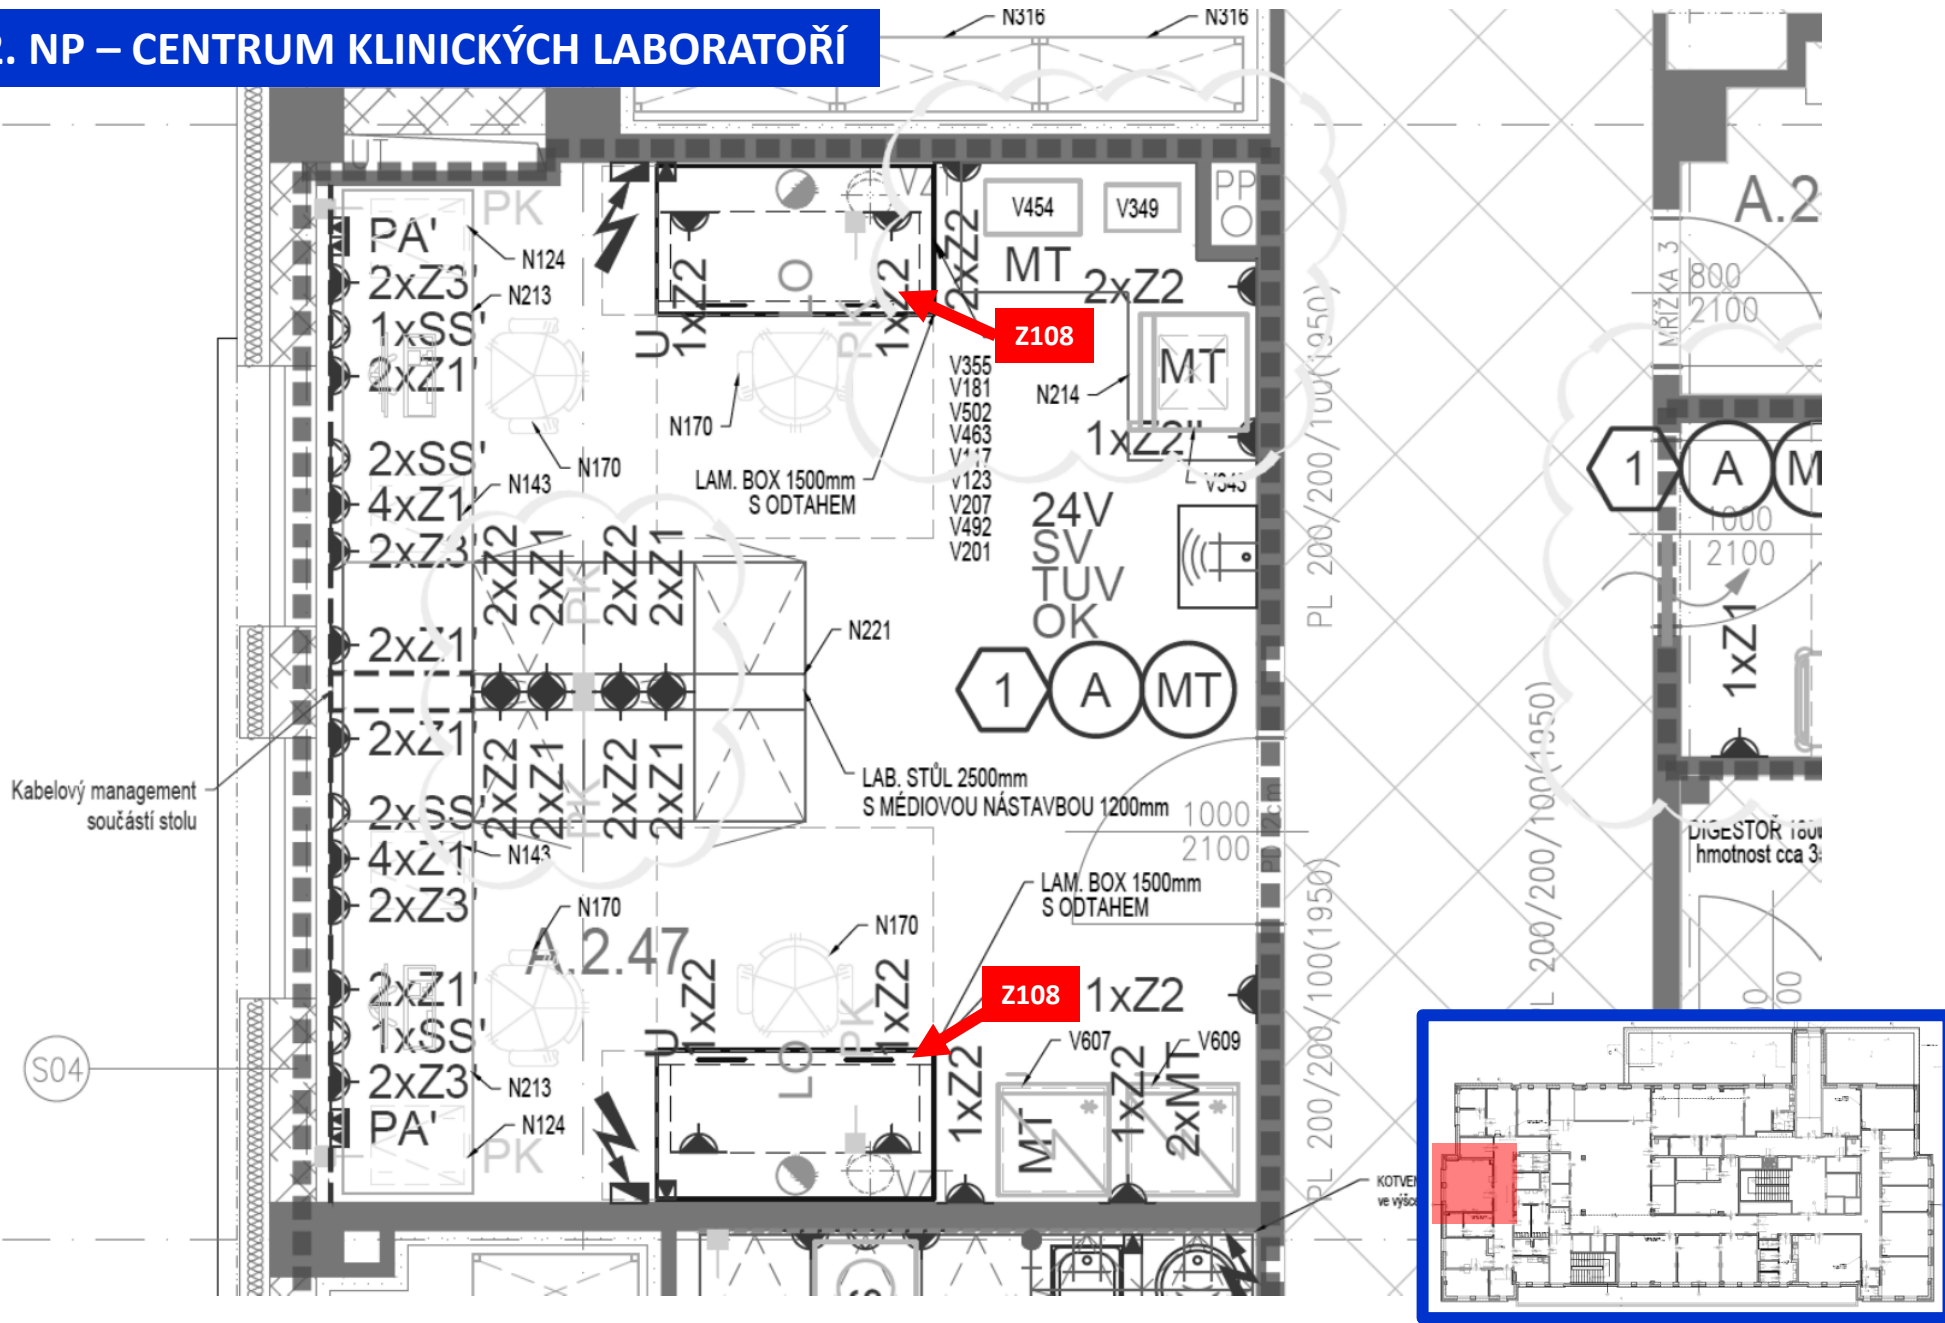

**4. NP – ONKOLOGIE**

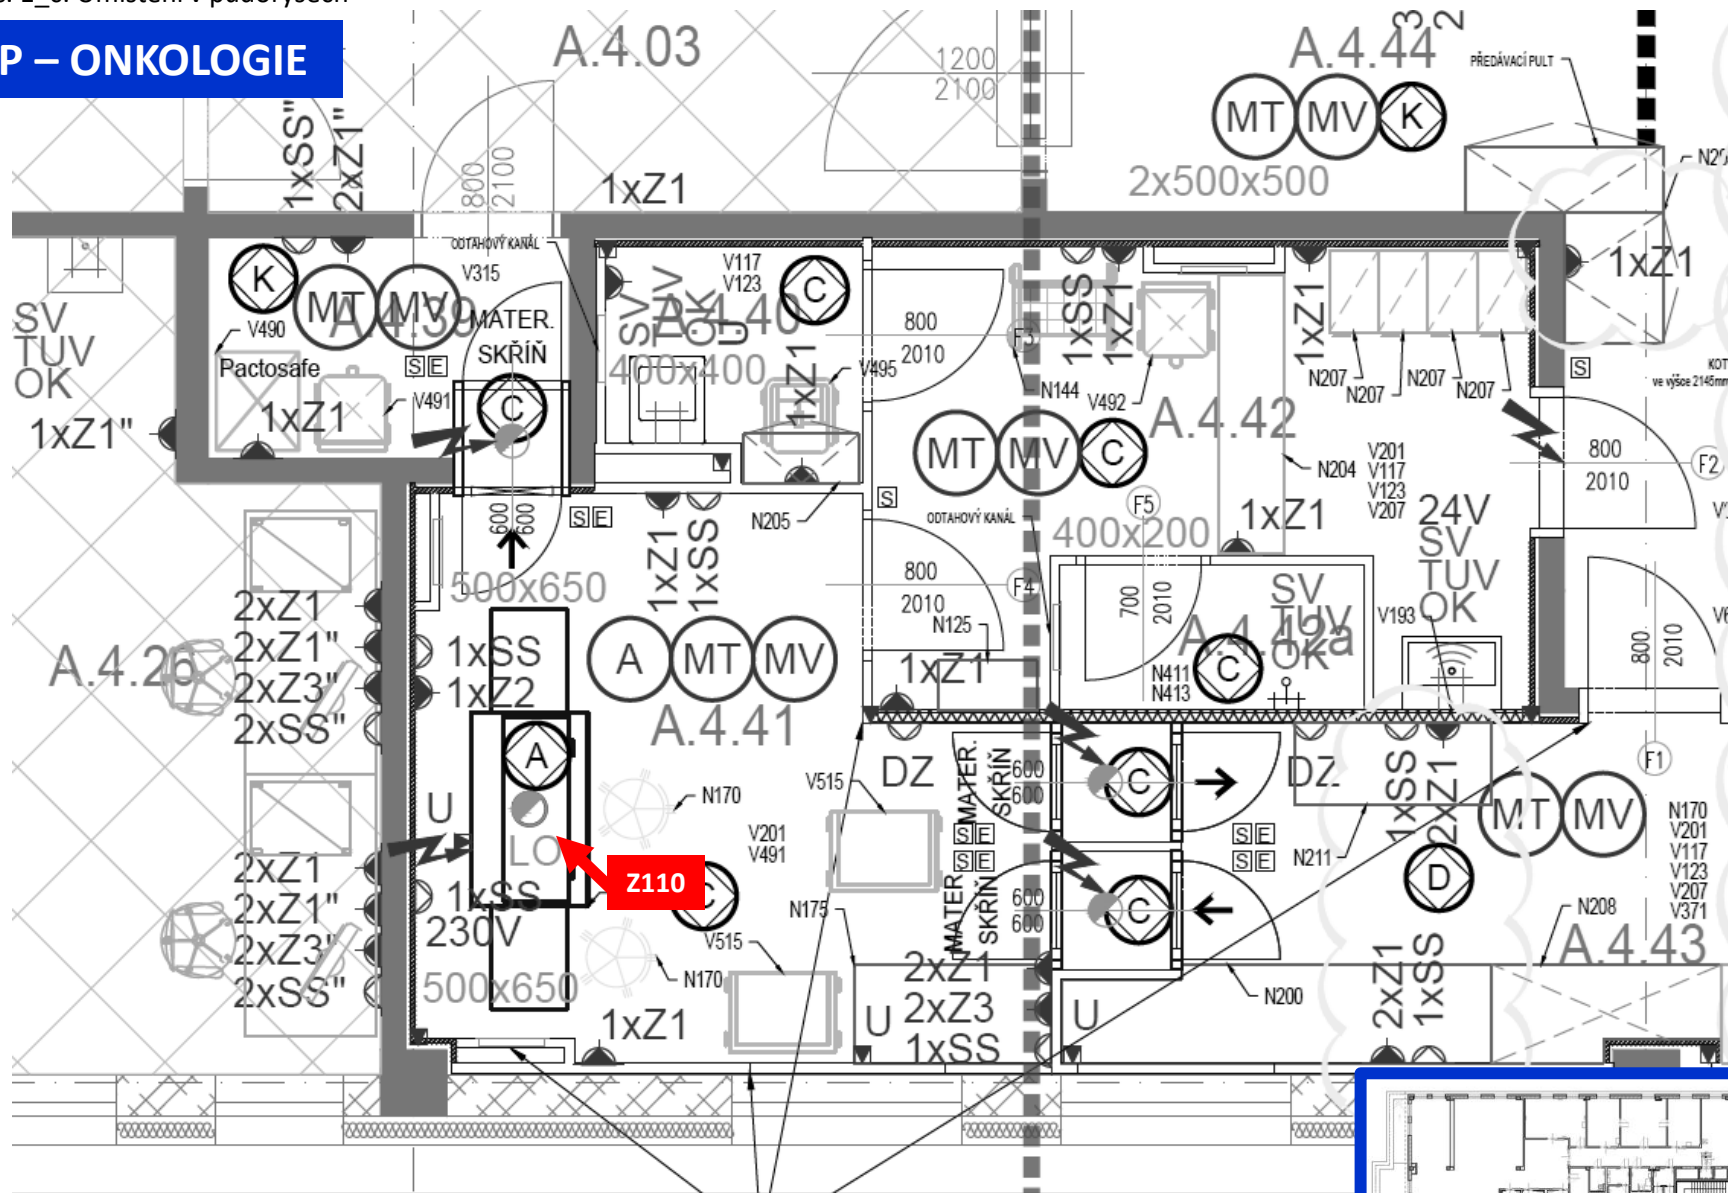

Z500 - SYSTÉMOVÁ VESTAVBA (svíslé konstrukce a příčky, výplně otvorů, podhledy, ostatní doplňky a vybavení, osvětlení, komponenty VZT)  
 - uzemnění kovových panelů, podhledů, dveří a podlahového systému

