
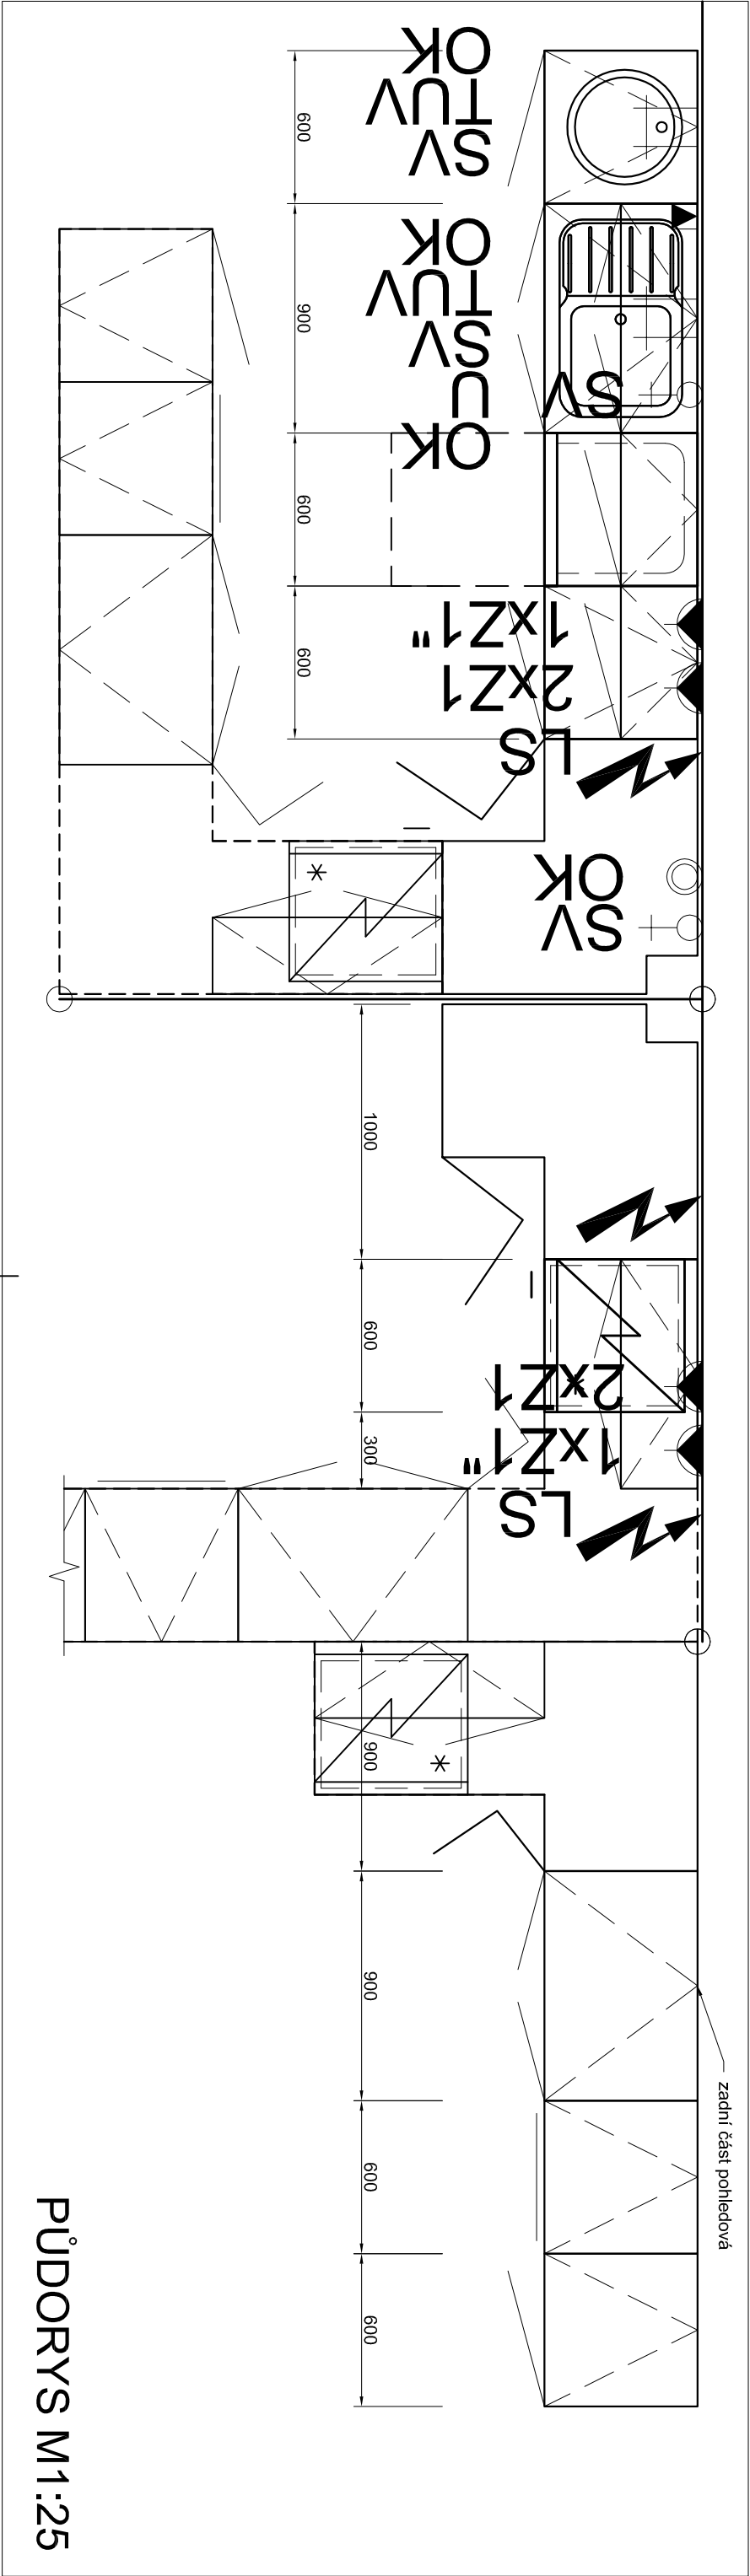


L104: Pracovní linka dl. 8000mm

POHLED M1:25

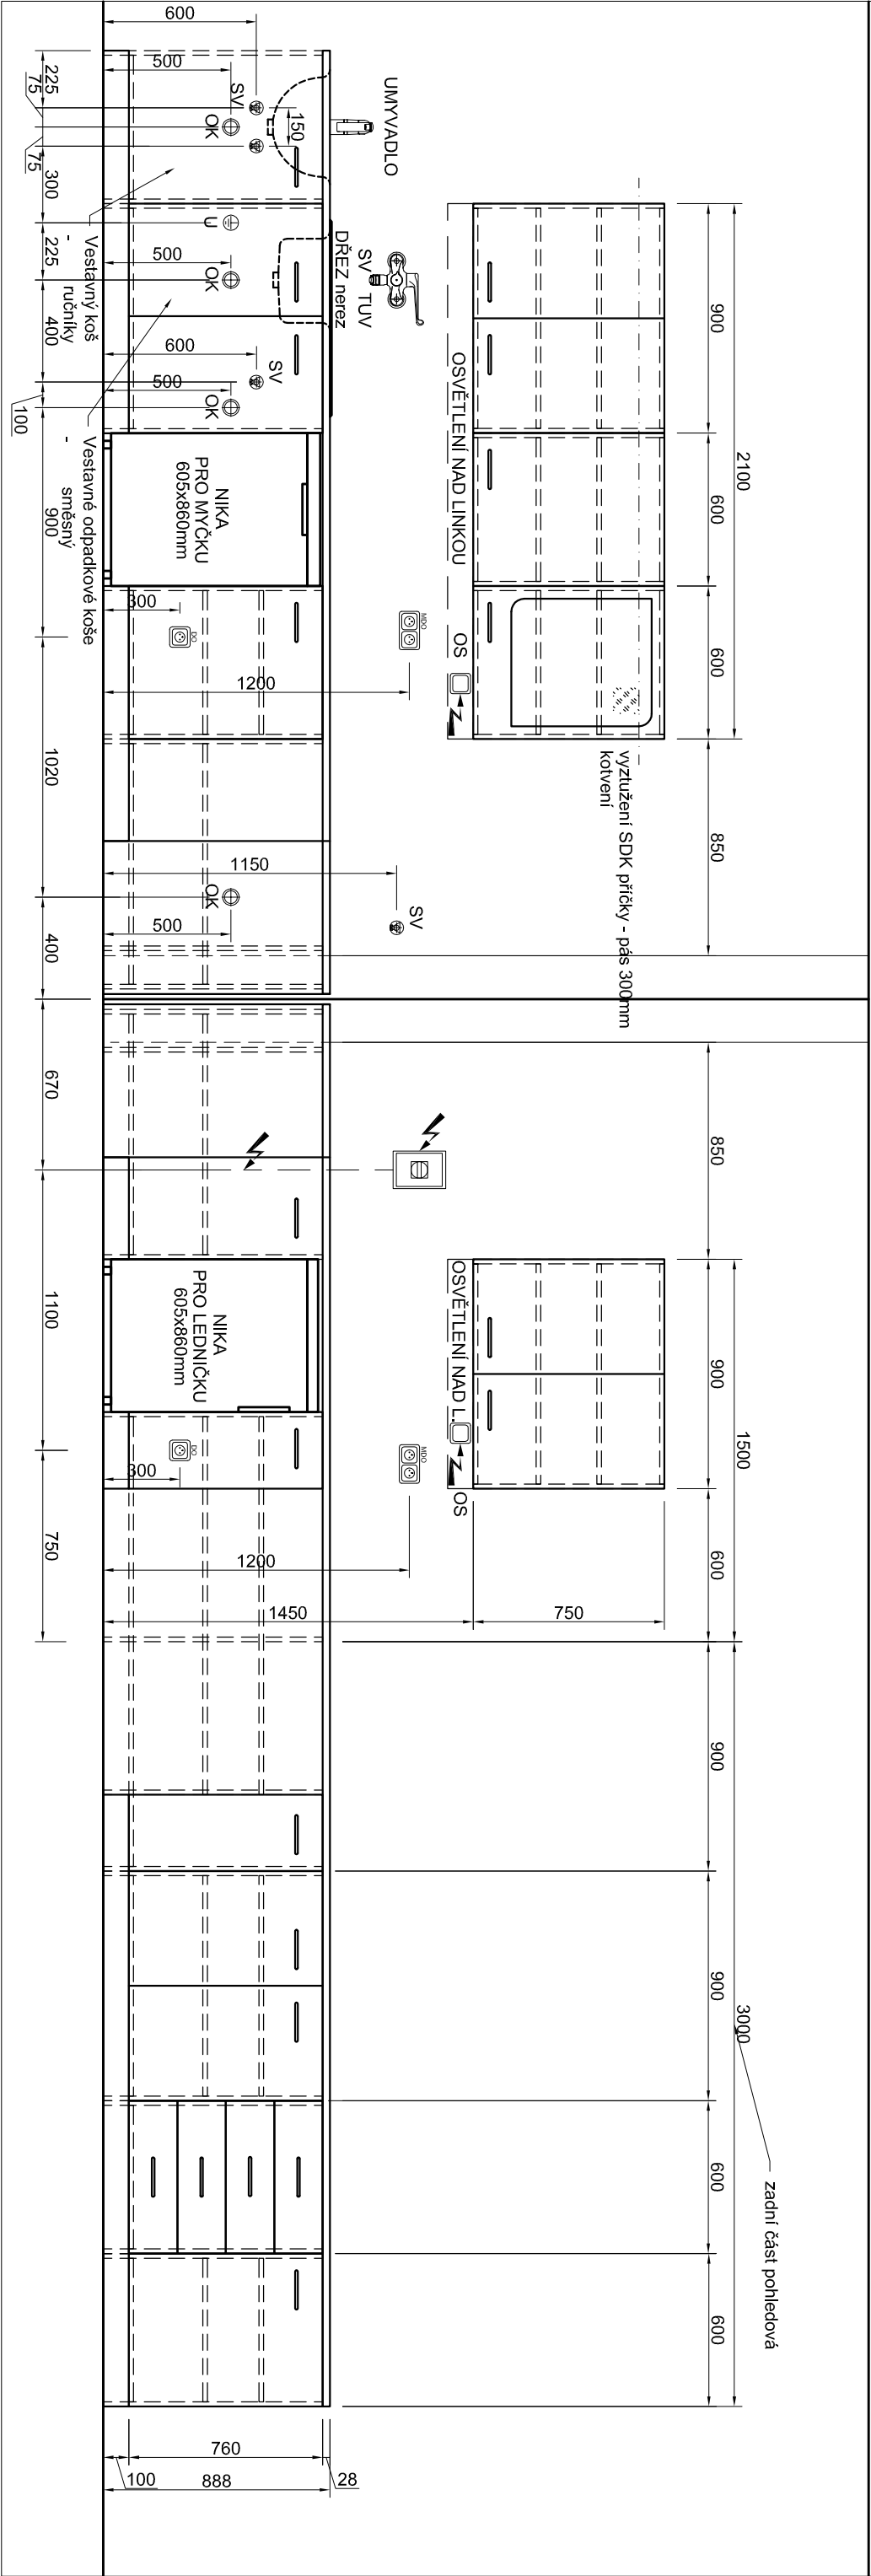

LEGENDA:

PŮDORYS	POHLED	
○+	+	TUV - Teplá užitková voda
○+	+	SV - Studená voda
○+	+	DV - Demineralizovaná voda
○+	+	OK - Odpad
○+	+	MP - Technické a medicínské plyny
○+	+	VZT - Ventilace
○+	+	HV - Hlavní vypínač
○+	+	EE - Pevný přívod elektrické energie
○+	+	24V - Elektrický přívod 24V DC
○+	+	OS - Vypínač osvětlení
○+	+	230V - Elektrická zásuvka 230V
○+	+	400V - Elektrická zásuvka 400V
○+	+	SS - Dvojčísobná zásuvka strukturované sítě
○+	+	AV - Zásuvka TV / R / SAT
○+	+	U - Uzemňovací svorka
○+	+	PA - Dvojčísobná zásuvka pro vyrovnání potenciálů
○+	+	MT - Monitorování teploty

POZNÁMKA:

KORPUSY SKŘÍŇĚK: viz. specifikace
PRACOVNÍ LINKA: viz. specifikace
DVÍŘKA, ČELA ZÁSUVKEK: viz. specifikace

Pro instalaci vestavných / podstavných zařízení dodržovat pokyny konkrétního dodavatele / výrobce.
Nutno dodržet minimální světlé rozměry ník pro zařízení (připojení na rozvody, odvětrání, atd.) !!!

Všechny rozměry je potřeba průběžně ověřovat na stavbě, v případě nesouladu projektové dokumentace s reálným stavem nebo nejasnostech je nutné kontaktovat projektanta.

Výkres slouží pro zhotovitele nábykových prvků jako podklad pro vypracování dílenské dokumentace. Tato bude v předstihu předložena investorovi, technickému a autorskému dozoru.