


L102: Pracovní linka dl. 2200mm

POHLED M1:25

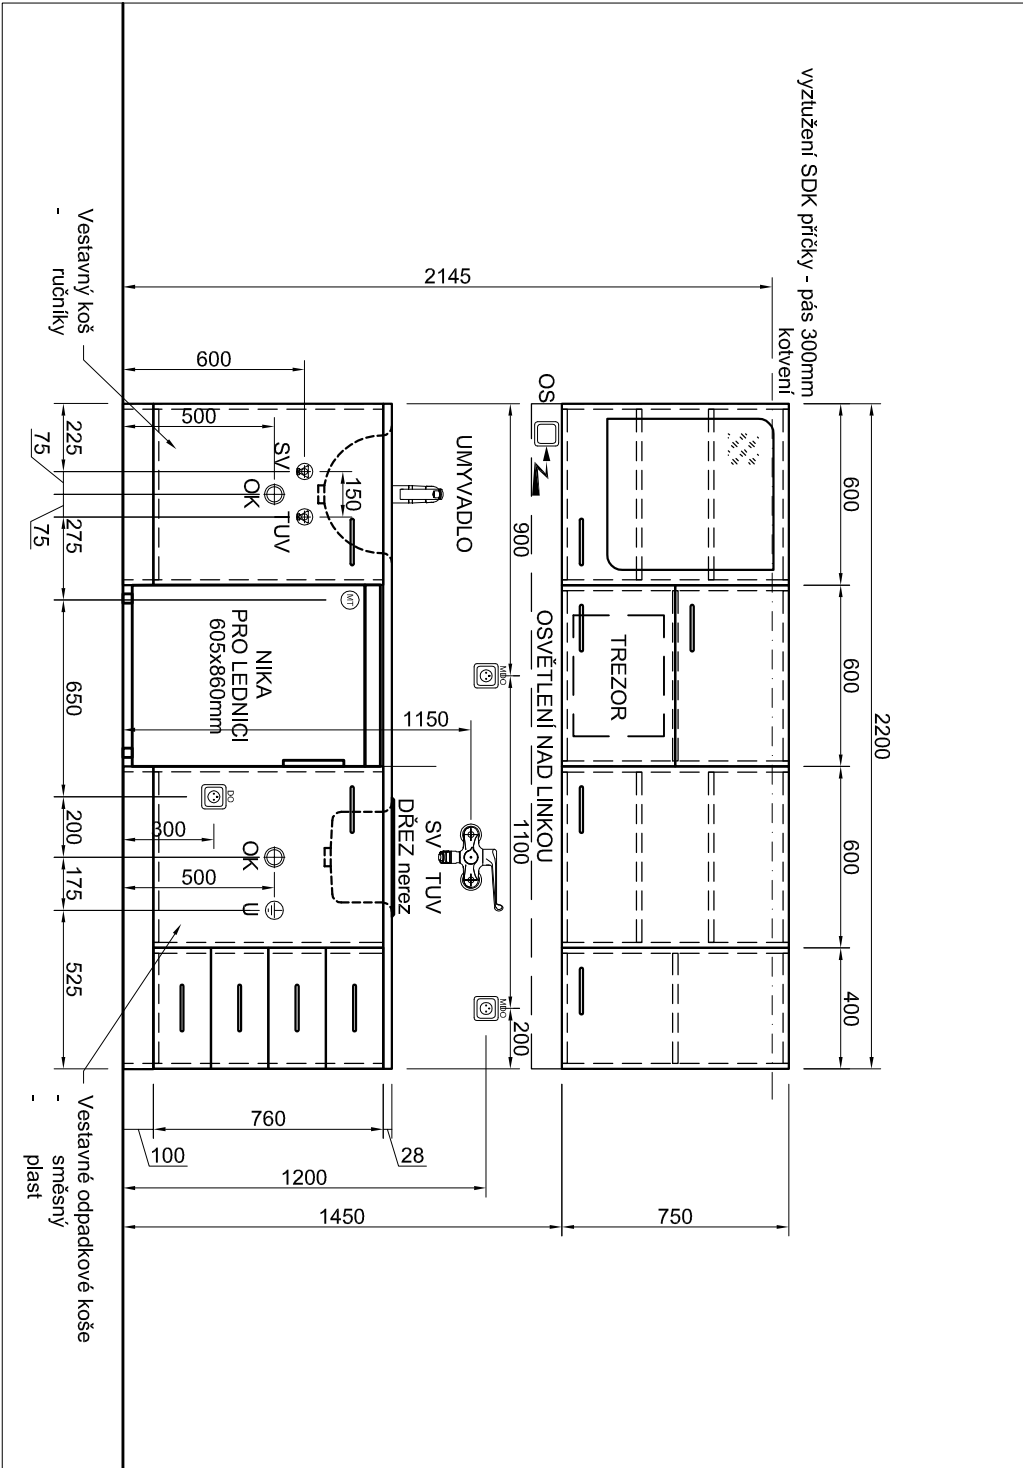

OTS
OKV

OTS
OKV

PŮDORYS M1:25

LEGENDA: PŮDORYS POHLED

○+	+	TUV	- Teplá užitková voda
○+	+	SV	- Studená voda
○+	+	DV	- Demineralizovaná voda
○+	+	OK	- Odpad
○+	+	MP	- Technické a medicínální plyny
○+	+	VZT	- Ventilace
○+	+	HV	- Hlavní vypínač
○+	+	EE	- Pevný přívod elektrické energie
○+	+	24V	- Elektrický přívod 24V DC
○+	+	OS	- Vypínač osvětlení
○+	+	230V	- Elektrická zásuvka 230V
○+	+	400V	- Elektrická zásuvka 400V
○+	+	SS	- Dvojnásobná zásuvka strukturované sítě
○+	+	AV	- Zásuvka TV / R / SAT
○+	+	U	- Uzemňovací svorka
○+	+	PA	- Dvojnásobná zásuvka pro vyrovnání potenciálu
○+	+	MT	- Monitorování teploty

POZNÁMKA:

KORPUSY SKŘÍŇĚK: viz. specifikace
PRACOVNÍ LINKA: viz. specifikace
DVÍŘKA, ČELA ZÁSUVK: viz. specifikace

Pro instalaci vestavných / podstavných zařízení dodržovat pokyny konkrétního dodavatele / výrobce.
Nutno dodržet minimální světlé rozměry nik pro zařízení (přípojení na rozvody, odvětrání, atd.) !!!
Všechny rozměry je potřeba průběžně ověřovat na stavbě, v případě nesouladu projektové dokumentace s reálným stavem nebo nejjasnostech je nutné kontaktovat projektanta.

Výkres slouží pro zhotovitele nábytkových prvků jako podklad pro vypracování dílenské dokumentace. Tato bude v předstihu předložena investorovi, technickému a autorskému doзору.