
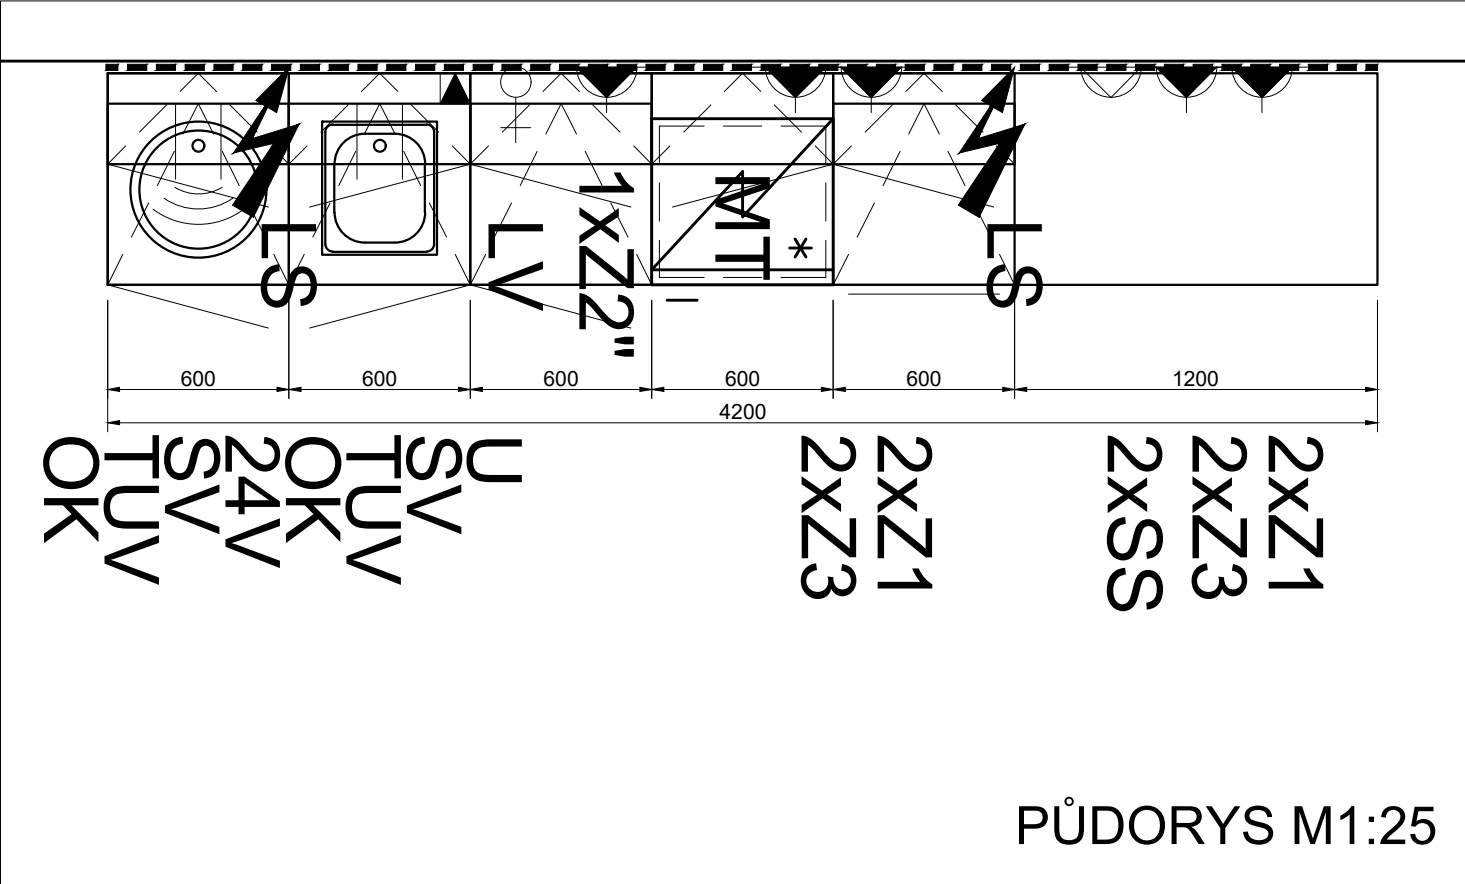


L122: Pracovní linka dl. 4200mm

POHLED M1:25

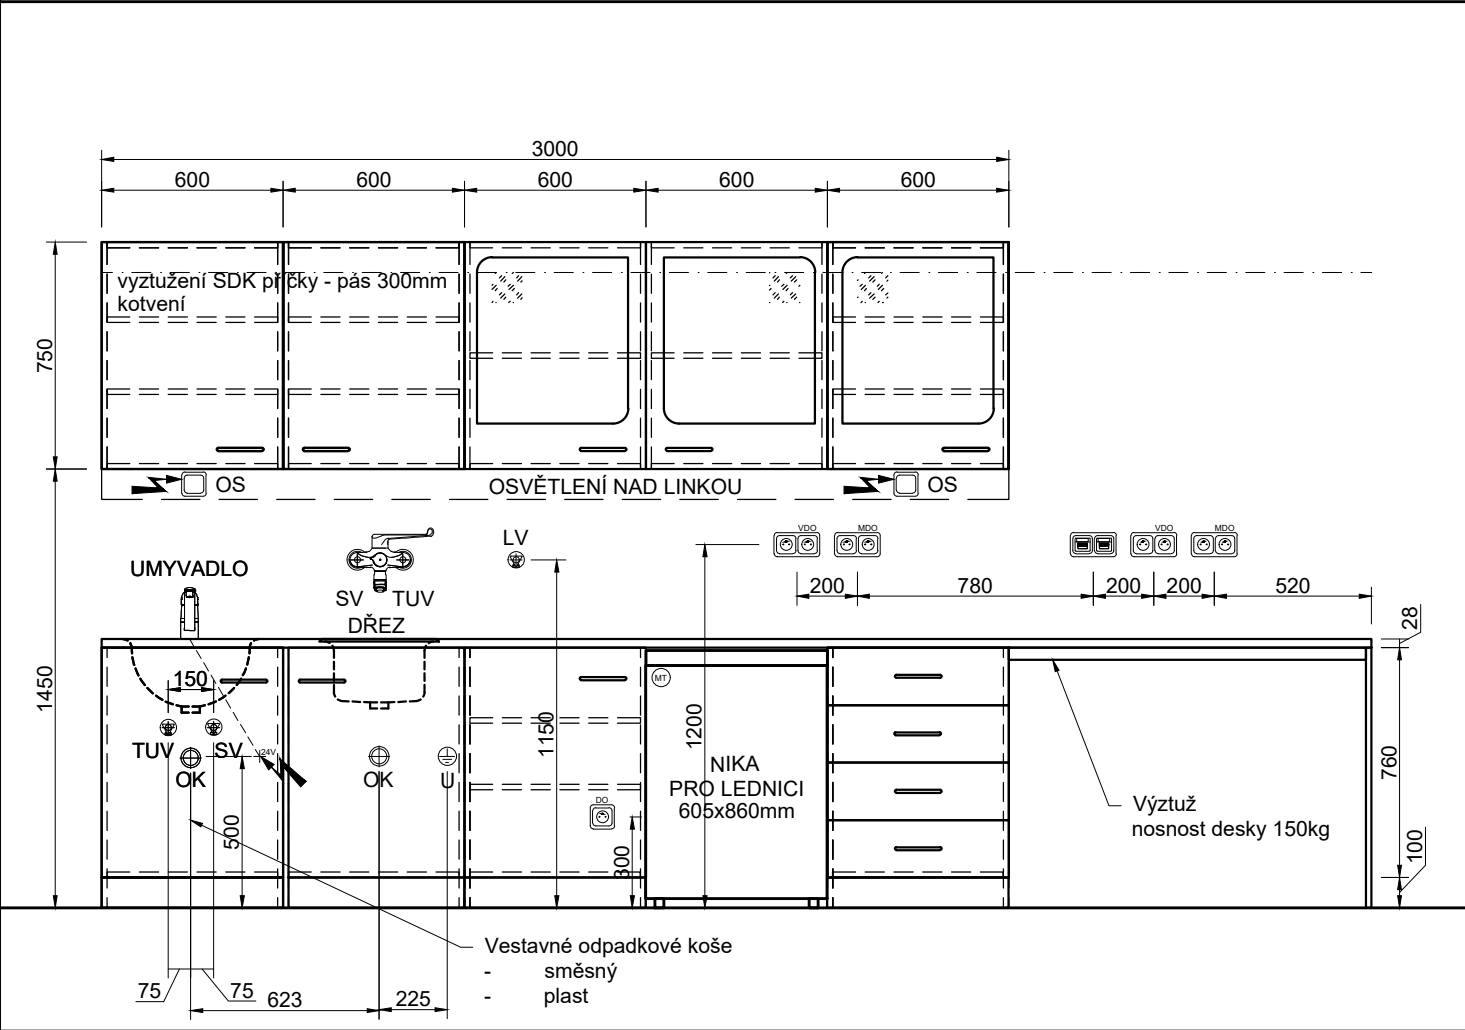

LEGENDA:

PŮDORYS	POHLED	
		TUV - Teplá užitková voda
		SV - Studená voda
		DV - Demineralizovaná voda
		OK - Odpad
		MP - Technické a medicínské plyny
		VZT - Ventilace
		HV - Hlavní vypínač
		EE - Pevný přívod elektrické energie
		24V - Elektrický přívod 24V DC
		OS - Vypínač osvětlení
		230V - Elektrická zásuvka 230V
		400V - Elektrická zásuvka 400V
		SS - Dvojnásobná zásuvka strukturované sítě
		AV - Zásuvka TV / R / SAT
		U - Uzemňovací svorka
		PA - Dvojnásobná zásuvka pro vyrovnání potenciálů
		MT - Monitorování teploty

POZNÁMKA:

KORPUSY SKŘÍNĚK: viz. specifikace
PRACOVNÍ LINKA: viz. specifikace
DVÍŘKA, ČELA ZÁSUVK: viz. specifikace

Pro instalaci vestavných / podstavných zařízení dodržovat pokyny konkrétního dodavatele / výrobce.
Nutno dodržet minimální světlé rozměry nik pro zařízení (připojení na rozvody, odvětrání, atd.) !!!

Všechny rozměry je potřeba průběžně ověřovat na stavbě, v případě nesouladu projektové dokumentace s reálným stavem nebo nejasnostech je nutné kontaktovat projektanta.

Výkres slouží pro zhotovitele nábytkových prvků jako podklad pro vypracování dílenské dokumentace. Tato bude v předstihu předložena investorovi, technickému a autorskému dozoru.