
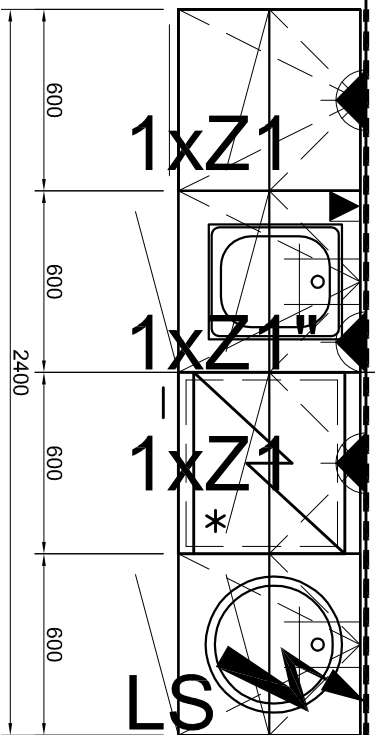



L138: Pracovní linka dl. 2400mm

POHLED M1:25

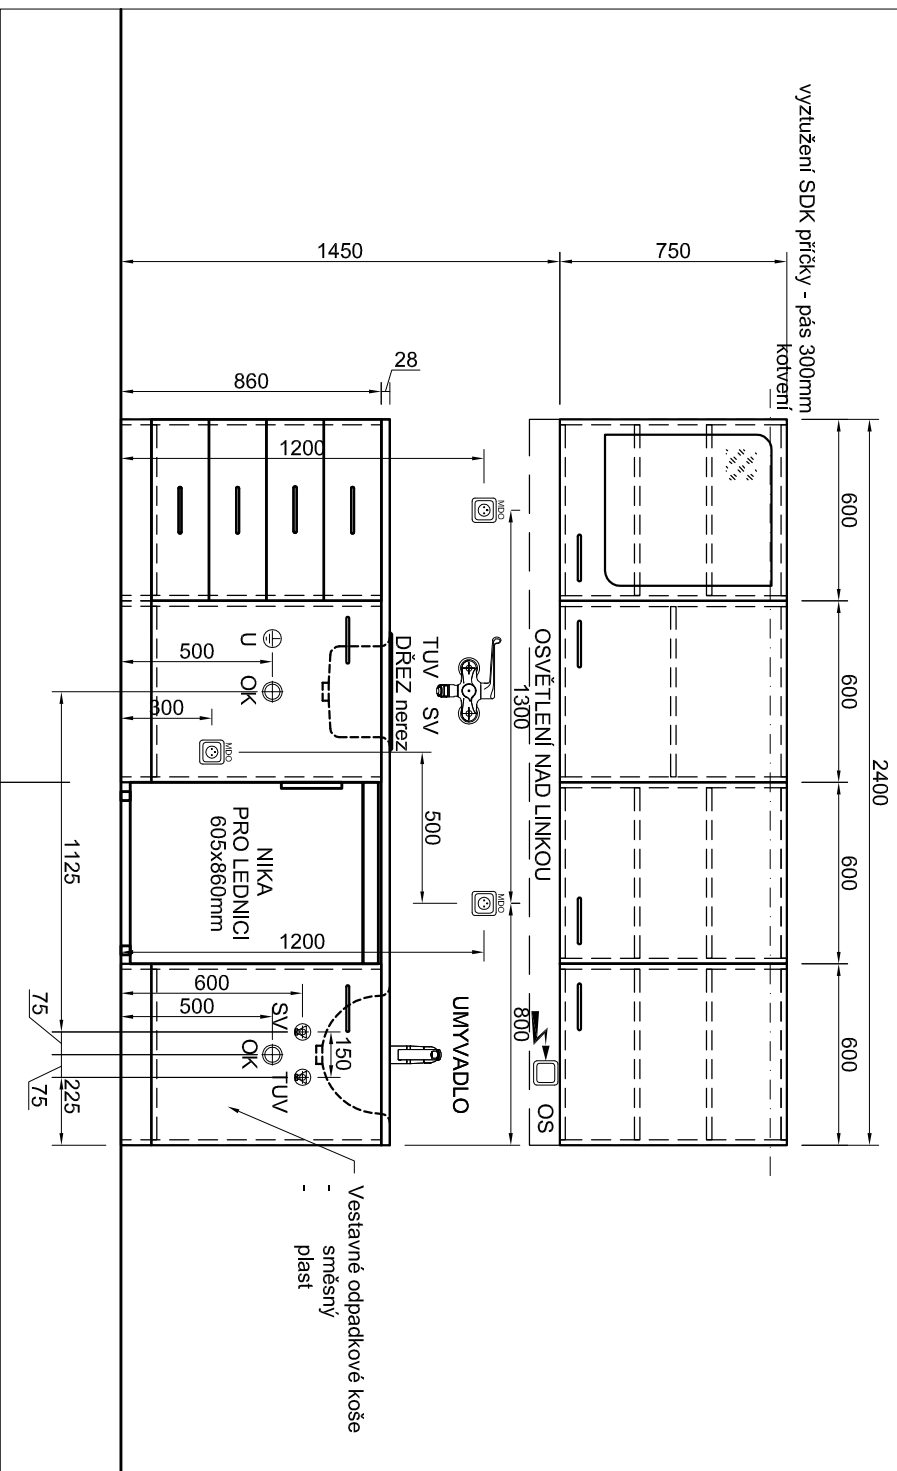

PUDORYS M1:25

LEGENDA: PÚDORYS POHLED

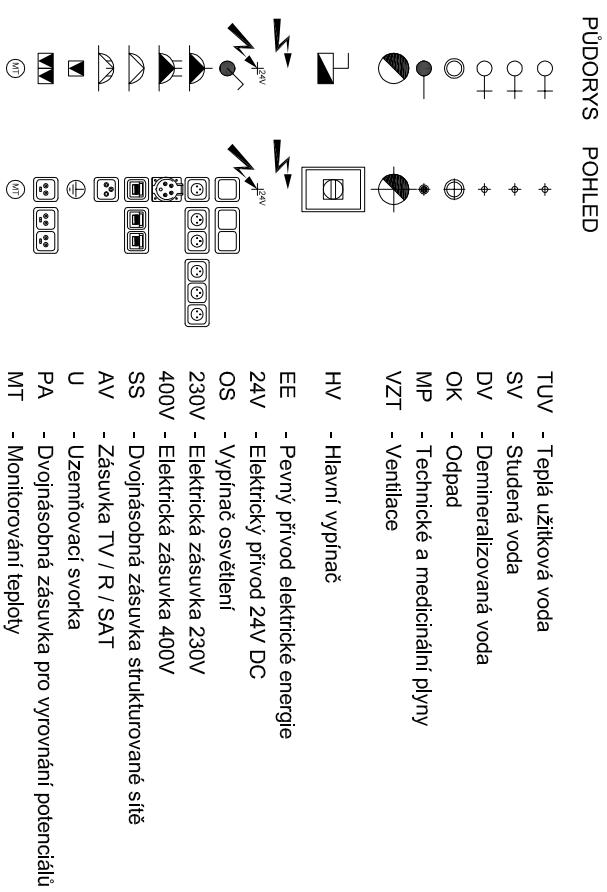

POZNÁMKA:

KORPUSY SKŘÍNĚK: viz. specifikace

PRAČOVNÍ LINKA: viz. specifikace

DVÍŘKA, ČELA ZÁSUVK: viz. specifikace

Pro instalaci vestavných / podstavných zařízení dodržovat pokyny konkrétního dodavatele / výrobce. Nutno dodržet minimální světlé rozměry (připojení na rozvody, odvětrání, atd.) !!!

Všetchny rozmery je potreba pruběžně ověřovat na stavbě, v případě nesouladu projektové dokumentace s reálným stavem nebo nejistostech je nutné kontaktovat projektanta.

Výkres slouží pro zhotovitele nábytkových prvků jako podklad pro vypracování dílenské dokumentace. Tato bude v předstihu předložena investorovi, technickému a autorskému dozoru.