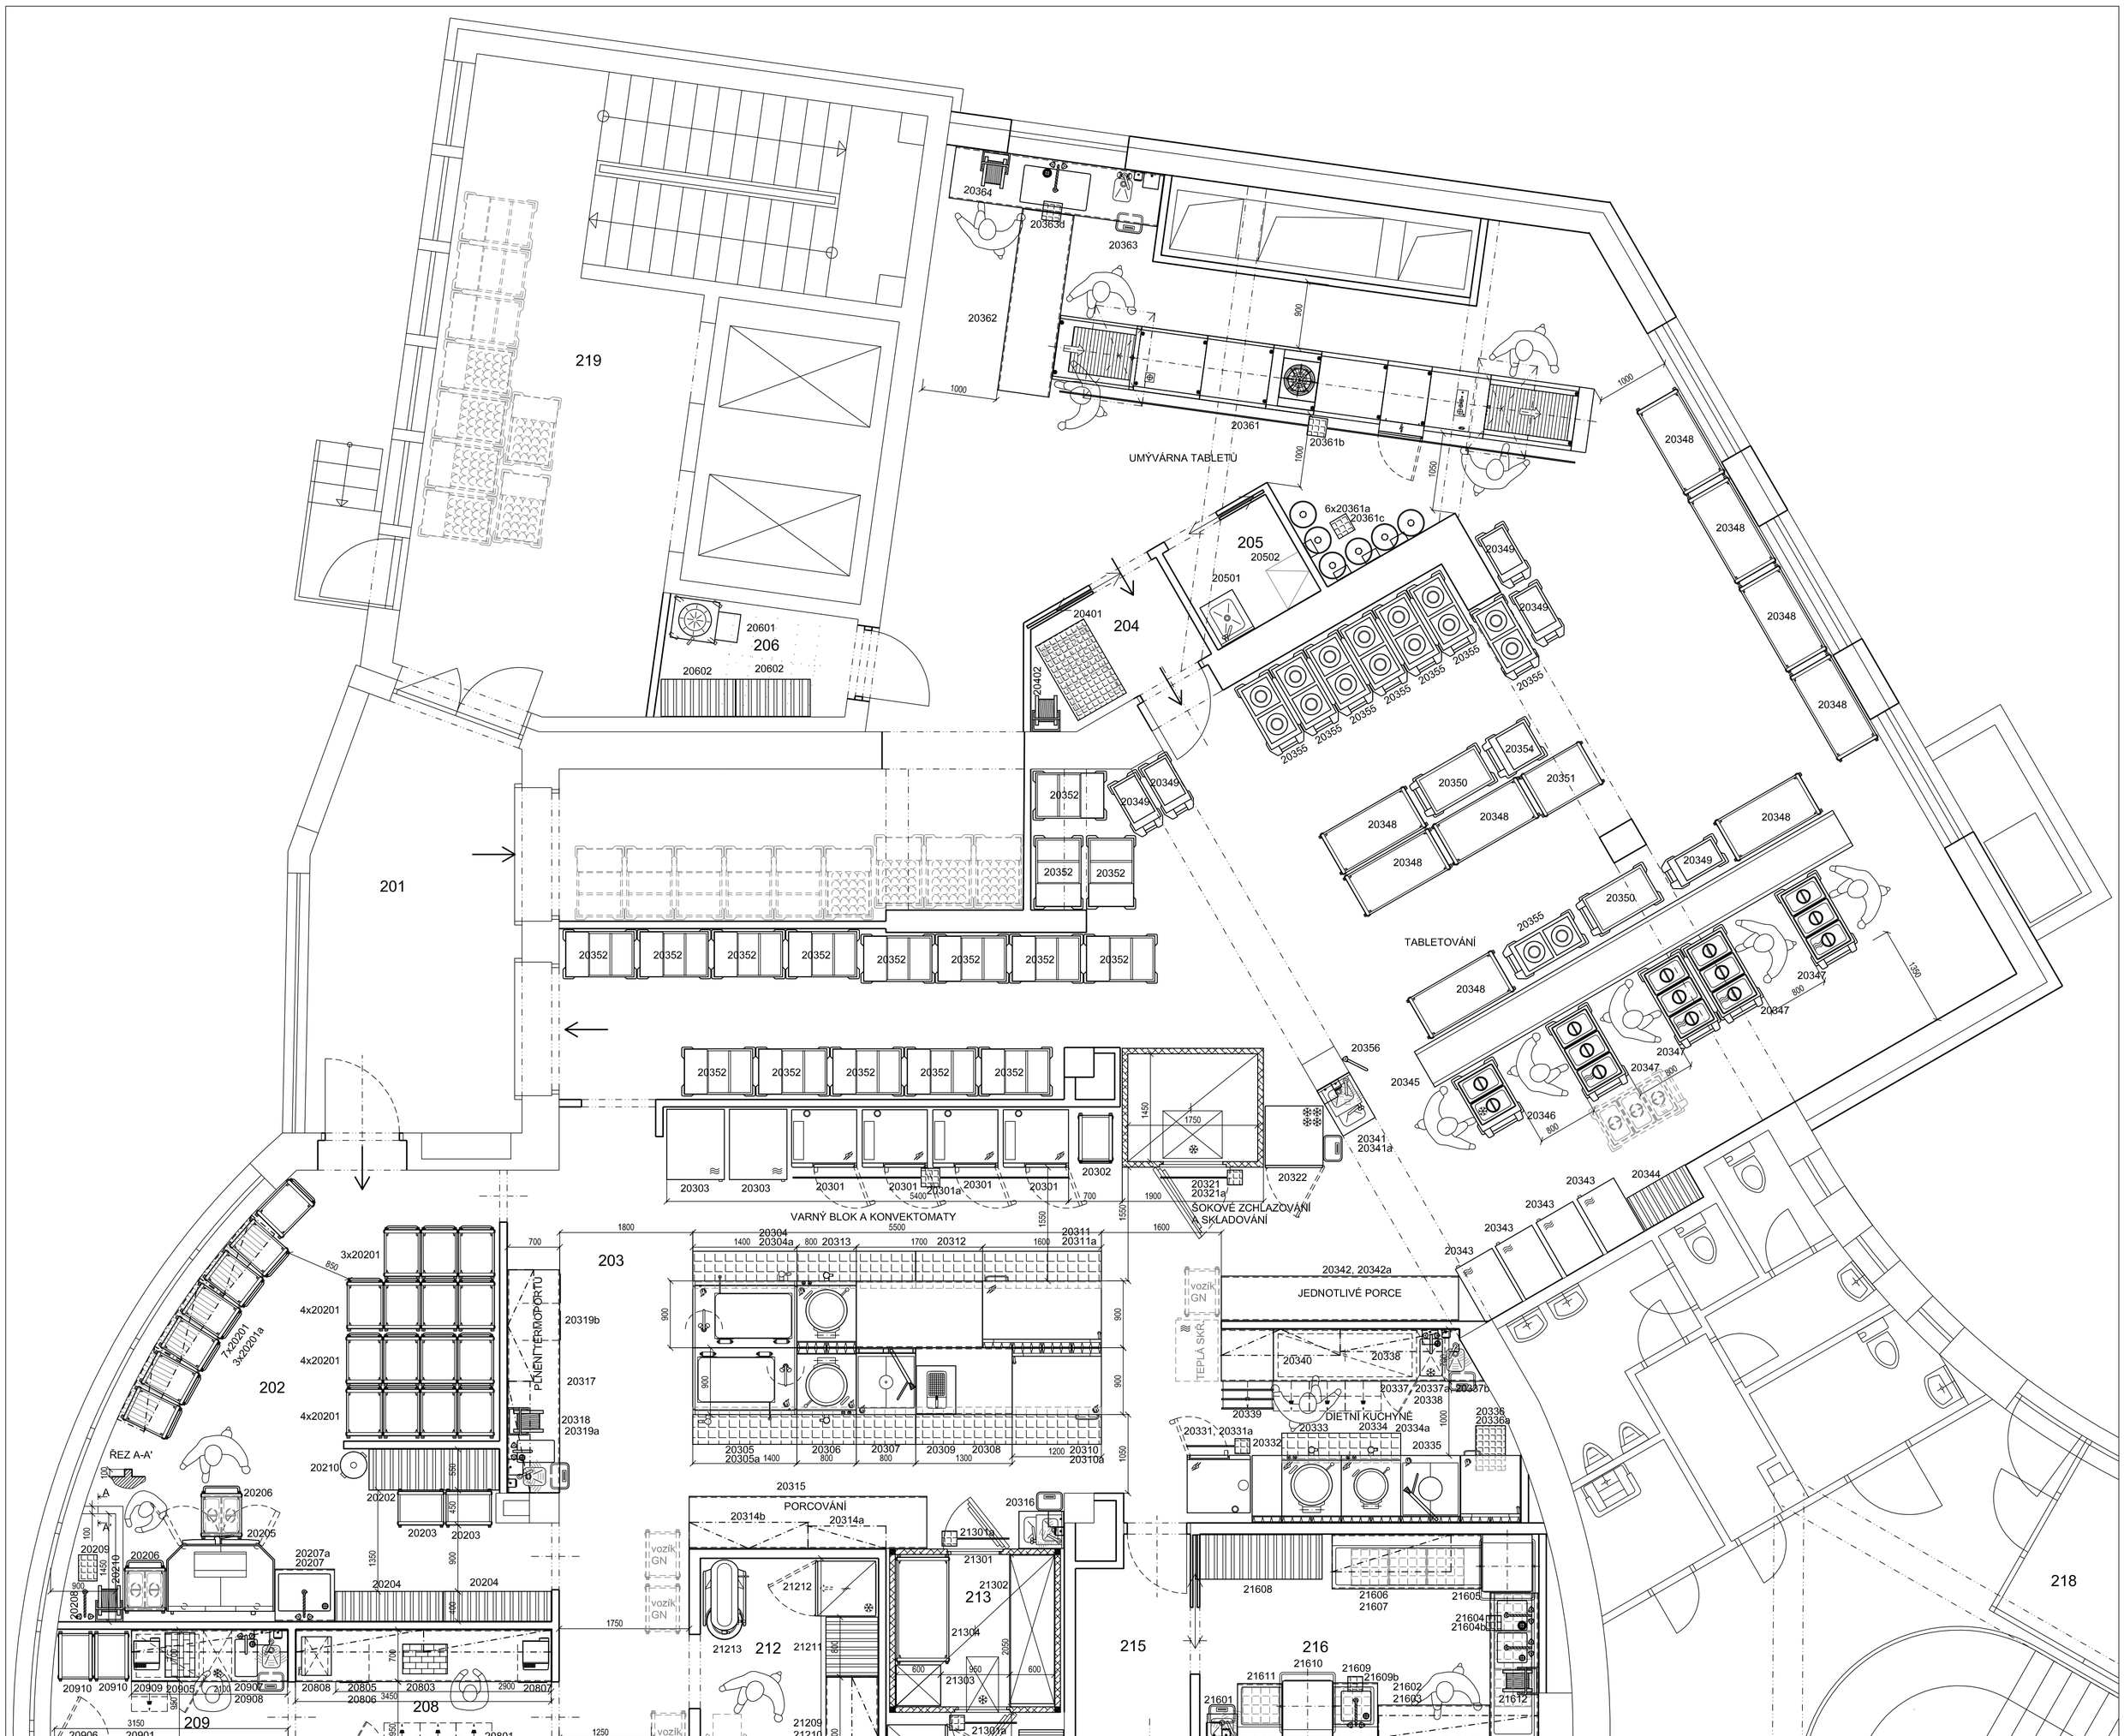

LEGENDA MÍSTNOSTÍ

č.m.	název místnosti	m²	poznámka
201	RAMPA, SKLAD VOZÍKŮ	17,63	
202	UMÝVÁRNA PROVOZNÍHO NÁDOBÍ	29,90	
203	VARNA	237,14	
204	MYTÍ TABLETOVACÍCH VOZÍKŮ	2,40	
205	ÚKLID	3,46	
206	SKLAD DKP	3,83	
207	CHODBA	19,90	
208	ČISTÁ PŘÍPRAVNA ZELENINY	8,12	
209	PŘÍPRAVNA STUDENÉ KUCHYNĚ	7,53	
210	PŘÍPRAVNA TĚSTA	17,60	
211	VÝTLUK VAJEC	3,04	
212	ČISTÁ PŘÍPRAVNA MASA	12,72	
213	CHLADÍCÍ BOX	5,04	
214	DENNÍ SKLAD	7,16	
215	CHODBA	3,70	
216	UMÝVÁRNA STOLNÍHO NÁDOBÍ	11,80	

LEGENDA MÍSTNOSTÍ

č.m.	název místnosti	m²	poznámka
217	VÝDEJ	44,20	
218	ROZŠÍŘENÍ JÍDELNY	15,67	
219	CHODBA		
220	CHODBA		

Detaily nerezového nábytku - M 1:20

ŘEZ PRACOVNÍ DESKOU:

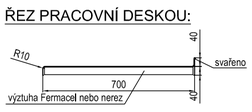

Tato dokumentace byla vypracována firmou GAMA Fobos s.r.o., která je jejím jediným vlastníkem, bez jehož souhlasu není možné tuto dokumentaci kopírovat a ani jinak veřejně rozšiřovat.

stupeň zpracování :	Projekt pro provedení stavby
zodp.projektant :	Ing. Ladislav Jirucha
vypracoval :	Ing. Ladislav Jirucha
kreslil :	Petr Švec
kontroloval :	

GAMA Fobos s.r.o.
nám. E.F.Buriana 546/7
500 04 Hradec Králové
tel/fax: 495 220 324
http://www.gamafobos.cz

název výkresu :	Dispoziční řešení gastroprovozu 2.NP	číslo zakázky :	2021-02-01
akce :	ON Náchod - Rekonstrukce pavilonu L díl GASTROTECHNOLOGIE	číslo výkresu :	2021-02-01/01-V18
		datum :	2021-11-14
objednatel :	PROXION s.r.o., Hurdálkova 206, Náchod	měřítko : 1 : 50	paré :
investor :	Královéhradecký kraj, Pivovarské nám. 1245, Hradec Králové		