


VZOROVÝ PŘÍČNÝ ŘEZ - KANALIZACE

a) V KOMUNIKACI


b) VE VOLNÉM TERÉNU

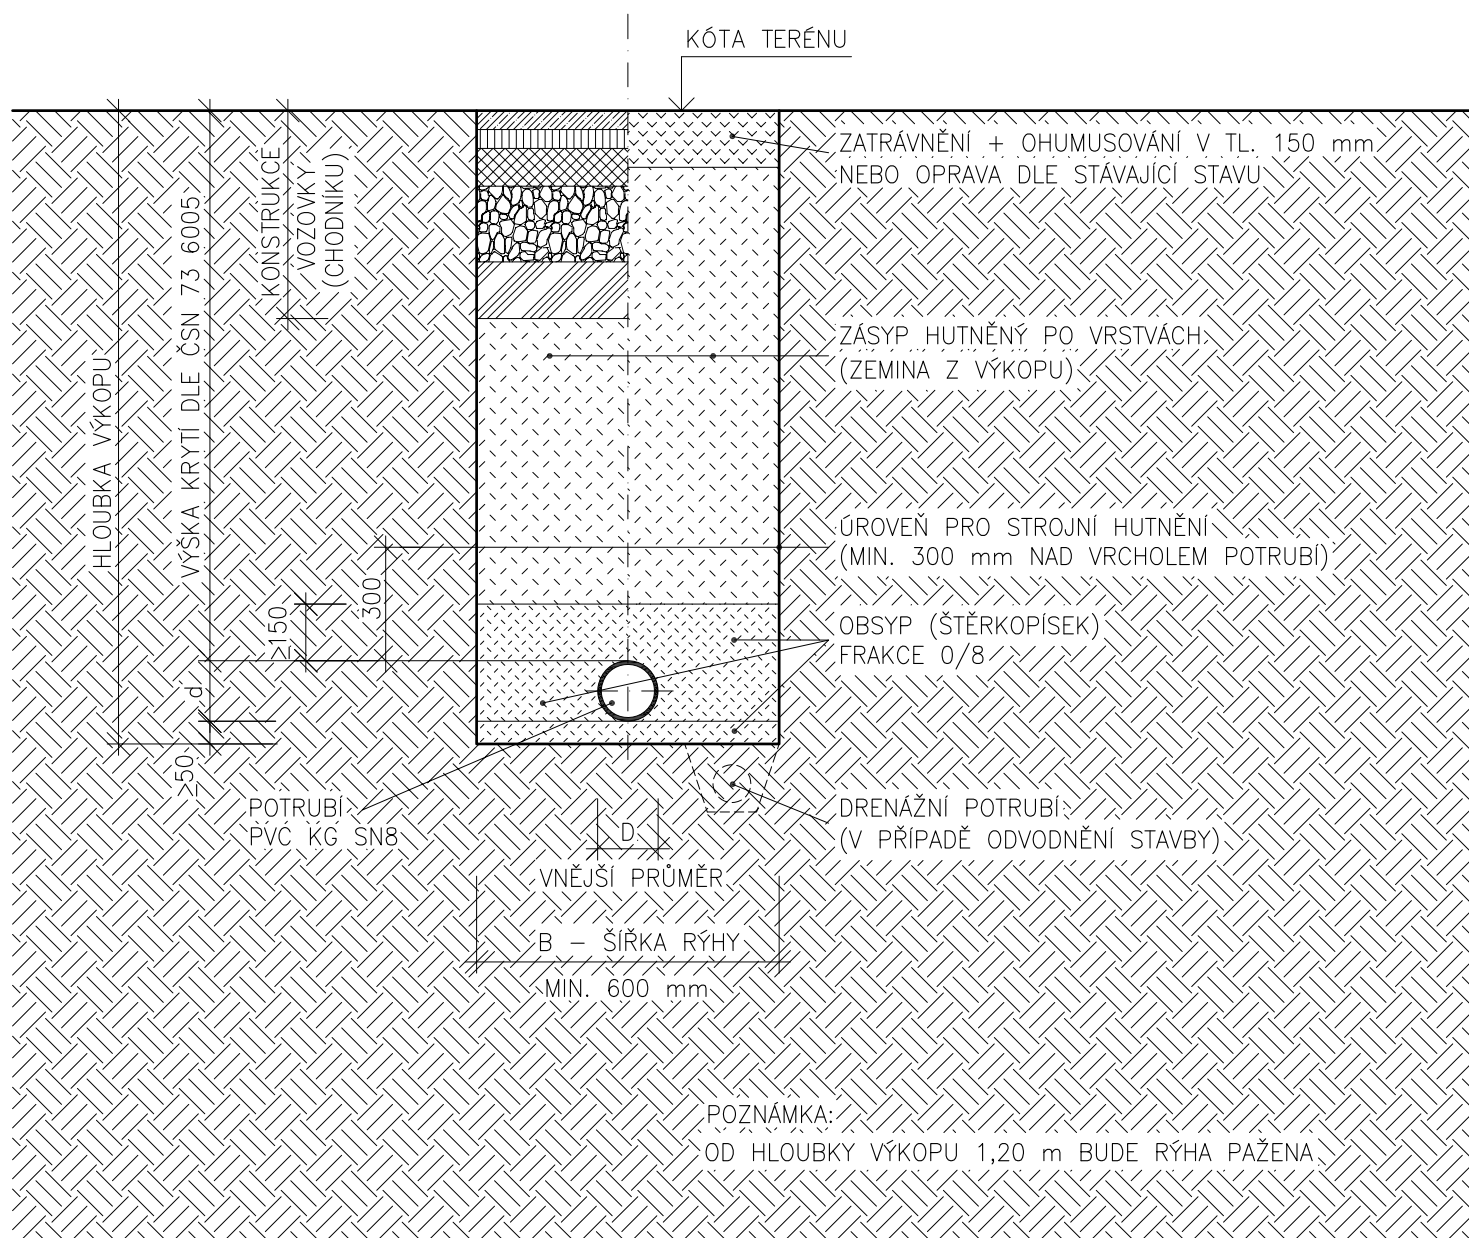

Legenda:

Potrubí:

- kanalizace bude provedena z potrubí PVC
- potrubí bude uloženo do pískového hutněného lože (písek frakce 0/8) s dodržáním minimálního krytím dle ČSN 73 6005

ZODP. PROJEKTANT :	Ing. Radek Vondra	 pridos Na Potocích 648, Hradec Králové 11 tel./fax.: 495539037, 100:132 07 245 e-mail: pridos@mail.cz
KRESLIL:	T. Balažovič	
INVESTOR :	SŠŘ a ZŠ Hořice, Havlíčkova 54, Hořice	
MÍSTO :	SŠŘ a ZŠ Hořice	
ODDÍL :	D.1.4. TECHNIKA PROSTŘEDÍ STAVEB	
AKCE : STŘEDNÍ ŠKOLA ŘEMESEL A ZÁKLADNÍ ŠKOLA HOŘICE REKONSTRUKCE KUCHYNĚ		DATUM : 10/2021
VZOROVÝ PŘÍČNÝ ŘEZ - KANALIZACE		STUPĚŇ : DPS
		MĚŘÍTKO : 1:20
		06