



REVIZNÍ ŠACHTA DN 600 - typový výkres

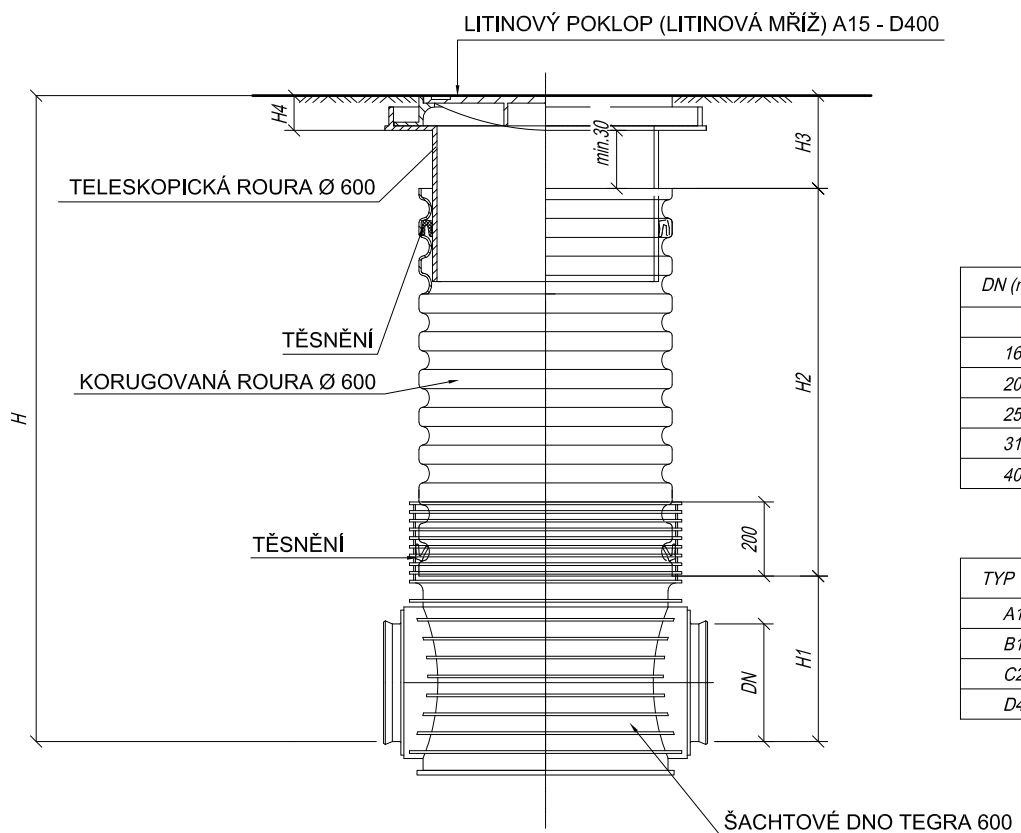

DN (mm)	H1 (mm)		
	KG	UR	UR DIN
160	351	X	351
200	374	374	374
250	399	399	399
315	428	428	428
400	471	471	471

TYP VSTUPU	H4 (mm)
A15	80
B125	80
C250	80
D400	140

KANALIZAČNÍ ŠACHTA Ø 600 S LITINOVÝM POKLOPEM (LITINOVOU MŘÍŽÍ) A S TELESKOPICKOU ROUROU

ZODP. PROJEKTANT :	Ing. Radek Vondra	 pridos Na Potoce 648, Hradec Králové 11 tel./fax.: 495539037, 100:132 07 245 e-mail: pridos@mail.cz
KRESLIL:	T. Balažovič	
INVESTOR :	SŠŘ a ZŠ Hořice, Havlíčkova 54, Hořice	
MÍSTO :	SŠŘ a ZŠ Hořice	
ODDÍL :	D.1.4. TECHNIKA PROSTŘEDÍ STAVEB	
AKCE : STŘEDNÍ ŠKOLA ŘEMESEL A ZÁKLADNÍ ŠKOLA HOŘICE REKONSTRUKCE KUCHYNĚ		DATUM : 10/2021
REVIZNÍ ŠACHTA DN 600 - typový výkres		STUPEŇ : DPS
		MĚŘÍTKO : 1:20
		05