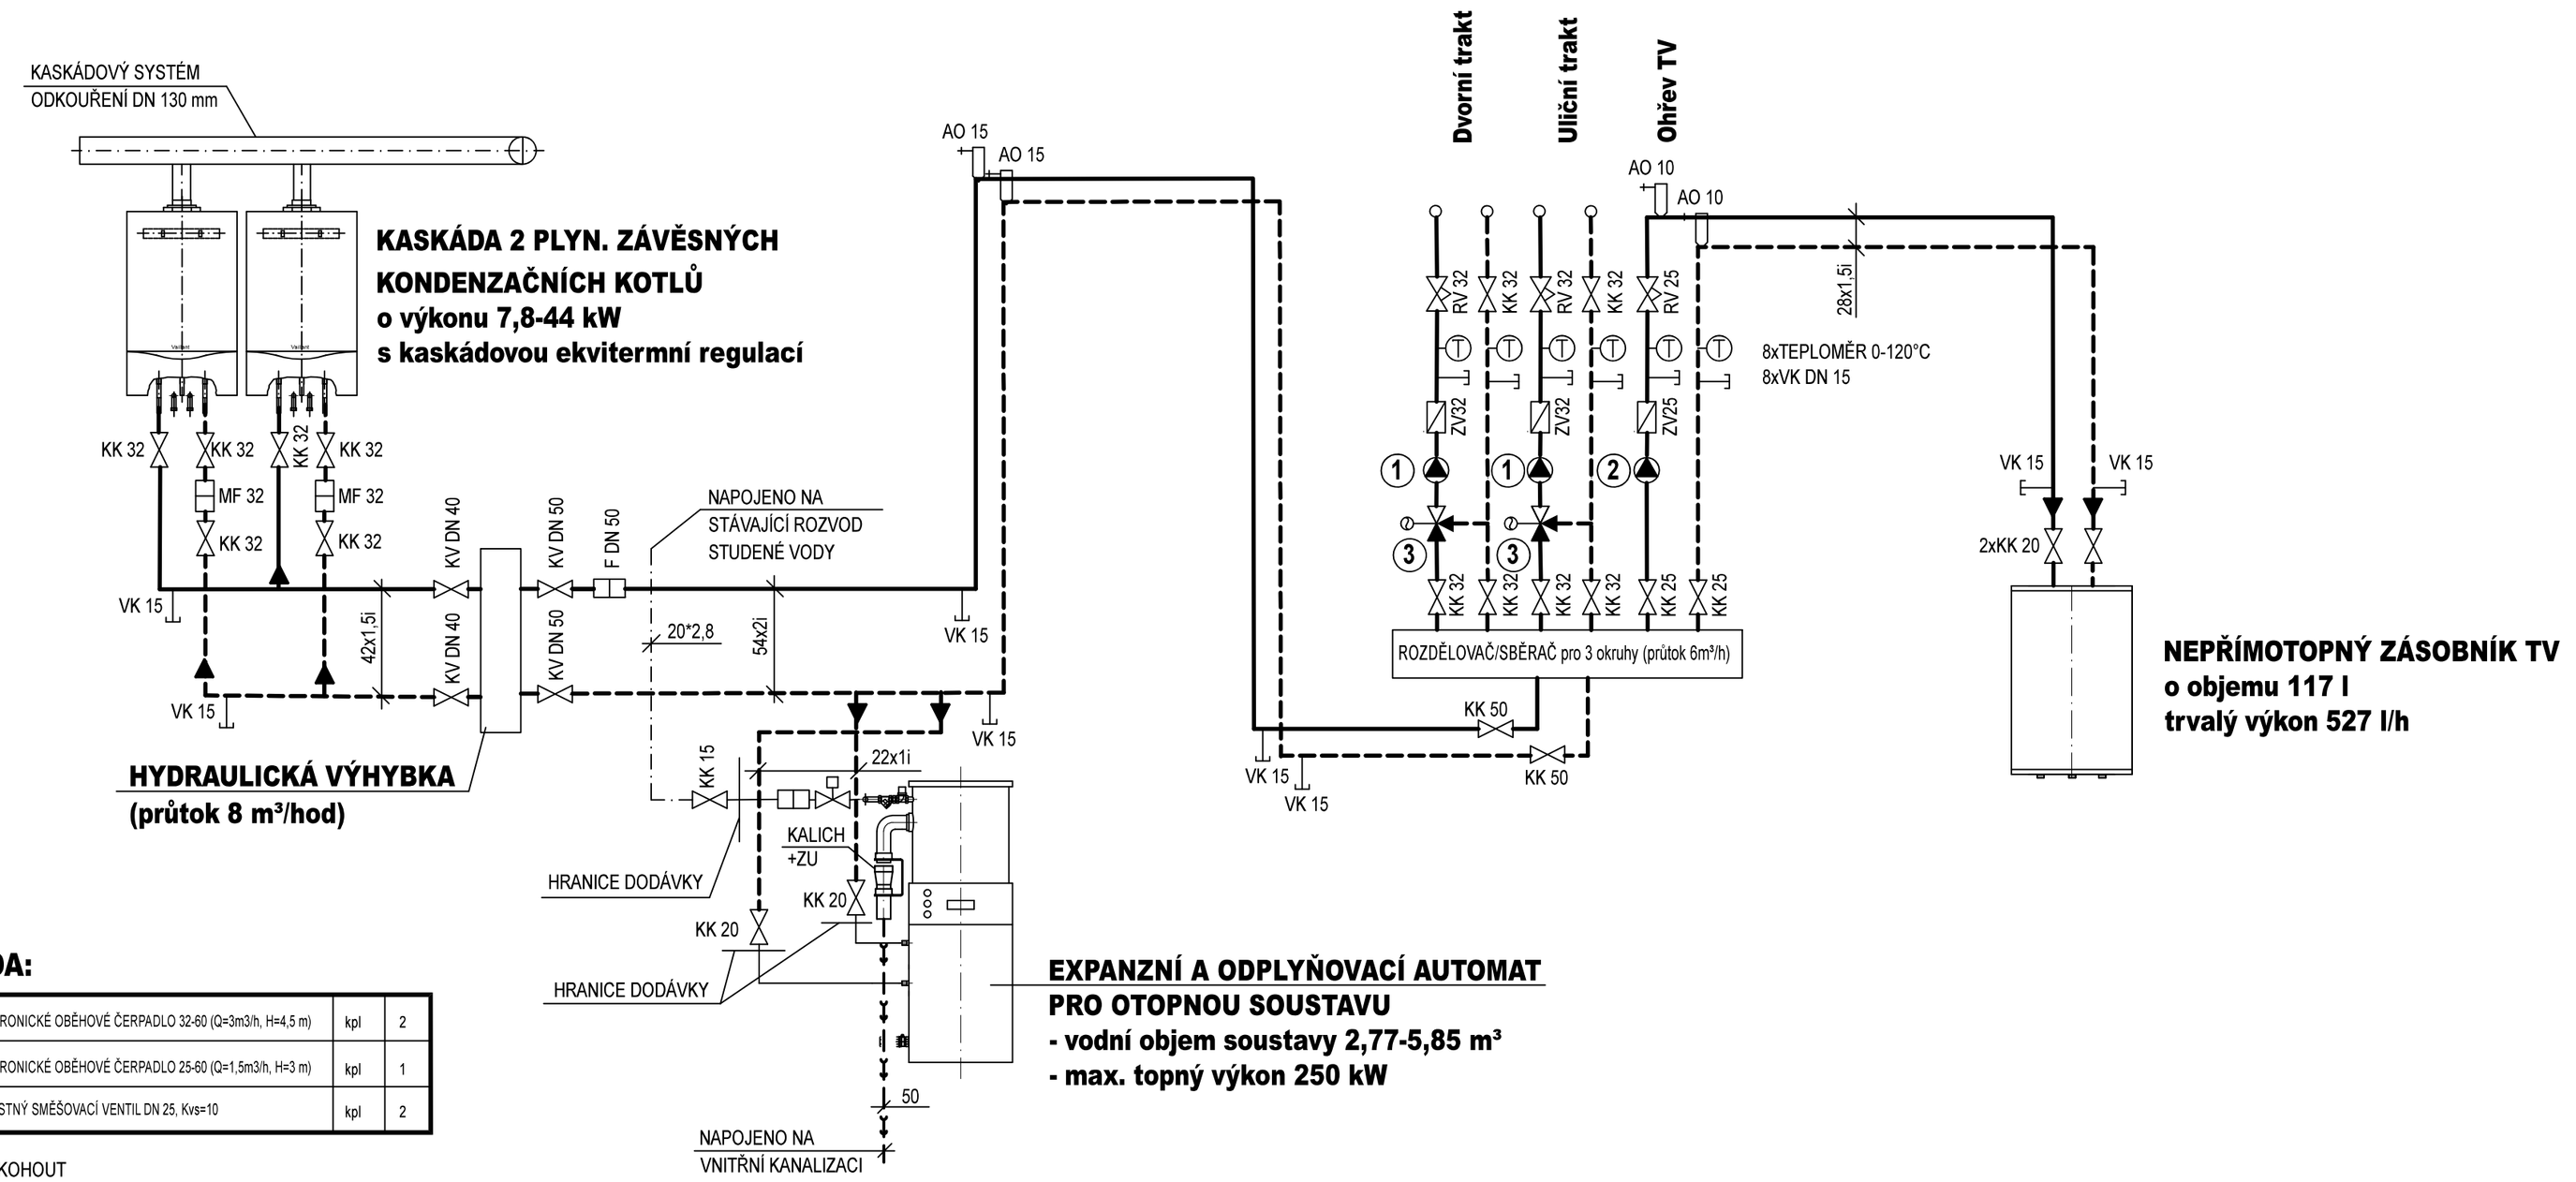

LEGENDA:

1	ELEKTRONICKÉ OBĚHOVÉ ČERPADLO 32-60 (Q=3m3/h, H=4,5 m)	kpl	2
2	ELEKTRONICKÉ OBĚHOVÉ ČERPADLO 25-60 (Q=1,5m3/h, H=3 m)	kpl	1
3	TŘÍCESTNÝ SMĚŠOVACÍ VENTIL DN 25, Kvs=10	kpl	2

KK - KULOVÝ KOHOUT
ZV - ZPĚTNÝ VENTIL
F - FILTR ZÁVITOVÝ
RV - REGULAČNÍ A UZAVÍRACÍ VENTIL
MF - MAGNETICKÝ ODLUČOVAČ
VK - VYPOUŠTĚCÍ VENTIL
AO - AUTOMATICKÝ ODVZDUŠŇOVACÍ VENTIL

ROZVOD V KOTELNĚ - MĚDĚNÉ POTRUBÍ 75/60°C

POZNÁMKA:
Veškeré potrubí se opatří izolací z pěnového polyetylenu pro potrubní rozvody v tl. vnějšího průměru potrubí nejbližšího vnějšímu průměru potrubí řady DN.
Izolace odpovídá vyhlášce Ministerstva průmyslu a obchodu č. 193/2007 Sb. ze dne 31. července 2007.

ZODPOVĚDNÝ PROJEKTANT	ING. PAVLA ADÁMKOVÁ		
PROJEKTANT	ING. PAVLA ADÁMKOVÁ		
DOKUMENTACE PRO VÝBĚROVÉ ŘÍZENÍ			
MÍSTO STAVBY: st.par.č. 322/2, k.ú. Červený Kostelec			
STAVEBNÍK: Speciální základní škola Augustina Bartoše, Nábřeží pplk. A. Bunzla 660, 542 32 Úpice			

ING. PAVLA ADÁMKOVÁ
TELEFON: + 420 608 750 557
549 41 ČERVENÝ KOSTELEC, ŘEHÁKOVA 907
IČ: 76468101 e.mail:pavla.adamkova@centrum.cz

REKONSTRUKCE KOTELNY ČERVENÝ KOSTELEC

SCHÉMA KOTELNY

MĚŘÍTKO	-
FORMÁT	3xA4
DATUM	X.2022
DÍL - D.1.4.a) Vytápění	
ARCHIVNÍ ČÍSLO	ČÍSLO VÝKRESU
29/2022	**2.2**