


LEGENDA:

- STÁVAJÍCÍ ROZVOD STUDENÉ VODY
- STÁVAJÍCÍ ROZVOD TEPLÉ VODY
- STÁVAJÍCÍ ROZVOD CÍRKULACE
- NOVÝ ROZVOD STUDENÉ VODY Z POTRUBÍ PP-RCT vyztužené čedičovým vláknem a opatřené tepelnou izolací
- NOVÝ ROZVOD TEPLÉ VODY Z POTRUBÍ PP-RCT vyztužené čedičovým vláknem a opatřené tepelnou izolací
- NOVÝ ROZVOD CÍRKULACE Z POTRUBÍ PP-RCT vyztužené čedičovým vláknem a opatřené tepelnou izolací
- NOVÉ KANALIZAČNÍ PŘIPOJOVACÍ POTRUBÍ Z TVAROVEK PP (HT odpadní systém)
- NOVÉ KANALIZAČNÍ SVODNÉ POTRUBÍ PVC - KG
- STÁVAJÍCÍ KANALIZAČNÍ SVODNÉ POTRUBÍ
- Podlahová vpust' se zápachovou uzávěrkou
- Odpad: Ø 50 mm

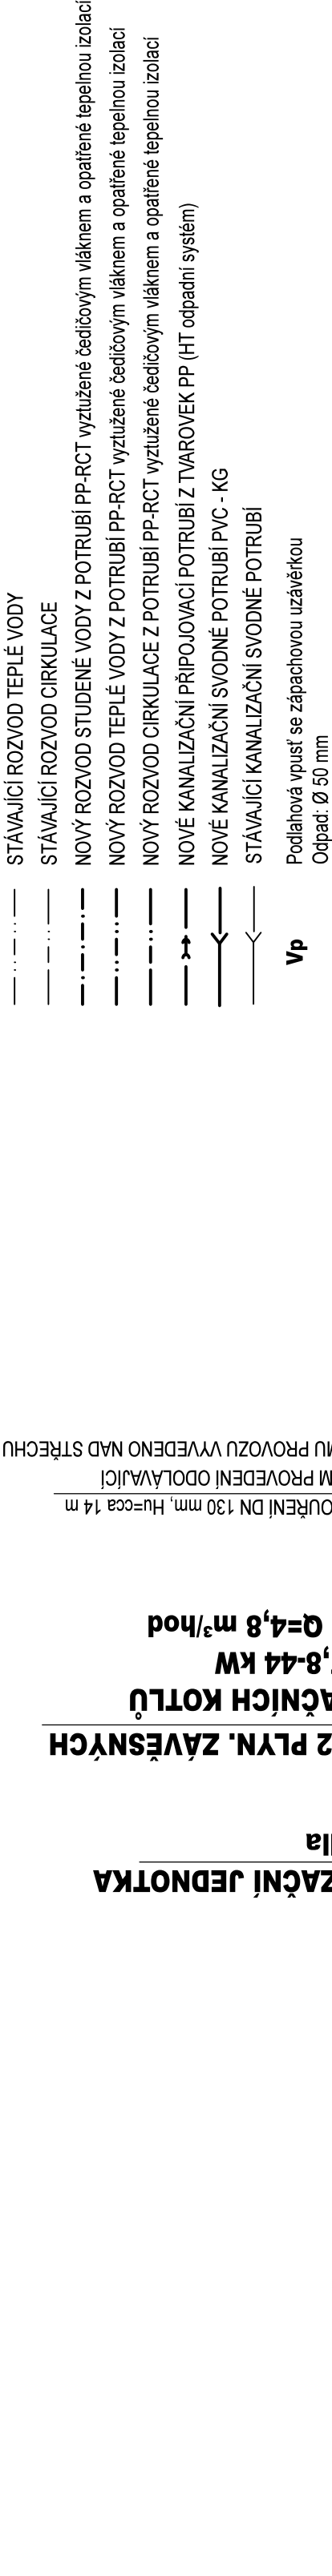

		<div>ING. PAVLA ADÁMKOVÁ</div> <div>TELEFON: + 420 608 750 557</div> <div>548 41 ČERVENÝ KOSTELEČ REHAČOVÁ 907</div> <div>Č. 76468101 e mail: pava.adamkova@centrum.cz</div>	
ZODPOVĚDNÝ PROJEKTANT		ING. PAVLA ADÁMKOVÁ	
PROJEKTANT		ING. PAVLA ADÁMKOVÁ	
DOKUMENTACE PRO VÝBĚROVÉ ŘÍZENÍ			
MÍSTO STAVBY: st.parc.č. 322/2, k.ú. Červený Kostelec			
STAVEBNÍK: Speciální základní škola Augustina Bartoše, Nabřeží pplk. A. Bunzla 660, 542 32 Úpice			
<div>REKONSTRUKCE KOTELNY</div> <div>ČERVENÝ KOSTELEČ</div>			
SUTERÉN		ARCHIVNÍ ČÍSLO	ČÍSLO VÝKRESU
29/2022		2.1	