


SITUACE KATASTRÁLNÍ

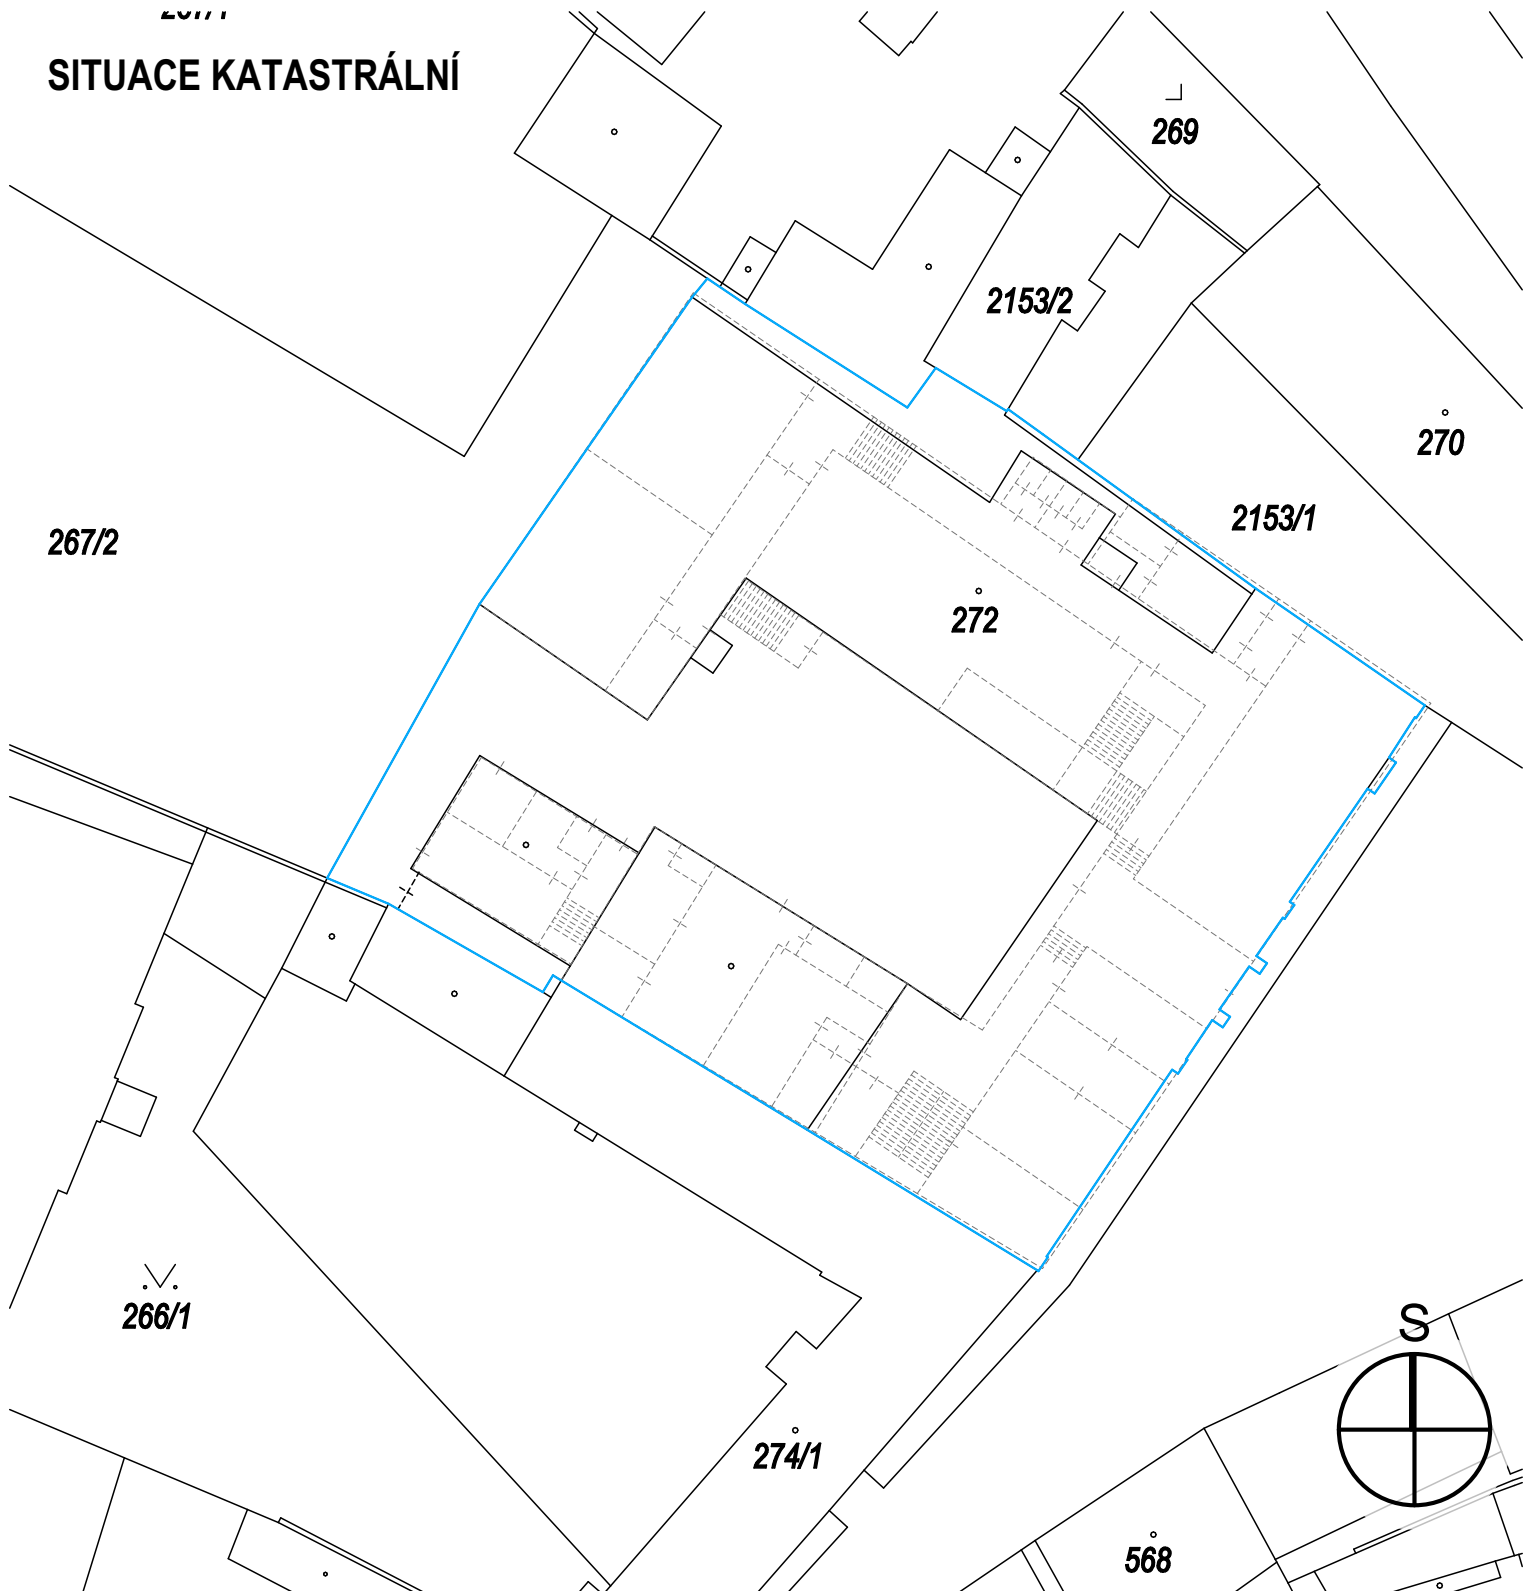

±0,000 = STÁVAJÍCÍ ÚROVEŇ PODLAHY 1.NP

Autor projektu:		Ing. Pavel Kubík	<div>PROJEKČNÍ KANCELÁŘ</div> <div>Ing. Pavel KUBÍK s.r.o.</div> <div>autorizovaný stavební inženýr</div>		
Projektant:		Ing. Pavel Kubík			
Vypracoval:		Ing. arch. Michal Miča			Ing. Jana Hušková
Kraj :	Královéhradecký	M.Ú. :			Jičín
Objednatel :		Královéhradecký kraj		VRCHLICKÉHO 816, 503 51 CHLUMEC NAD CIDLINOU	
		Pivovarské náměstí 1245, 500 03 Hradec Králové		IČO 275 25 341, DIČ CZ27525341	
				tel.: 606 281 511, e-mail: ingpavelkubik@post.cz	
Akce :		STAVEBNÍ ÚPRAVY ŠKOLY		Číslo zakázky :	
		parc. č. st. 272, k.ú. Jičín		Stupeň PD :	
		ARCHITEKTONICKO - STAVEBNÍ ŘEŠENÍ		Datum :	
				Měřítko :	
				Formát :	
Výkres :		SITUACE KATASTRÁLNÍ		Číslo výkresu :	
				C.2	