



PŮDORYS 1.NP A - STÁVAJÍCÍ STAV

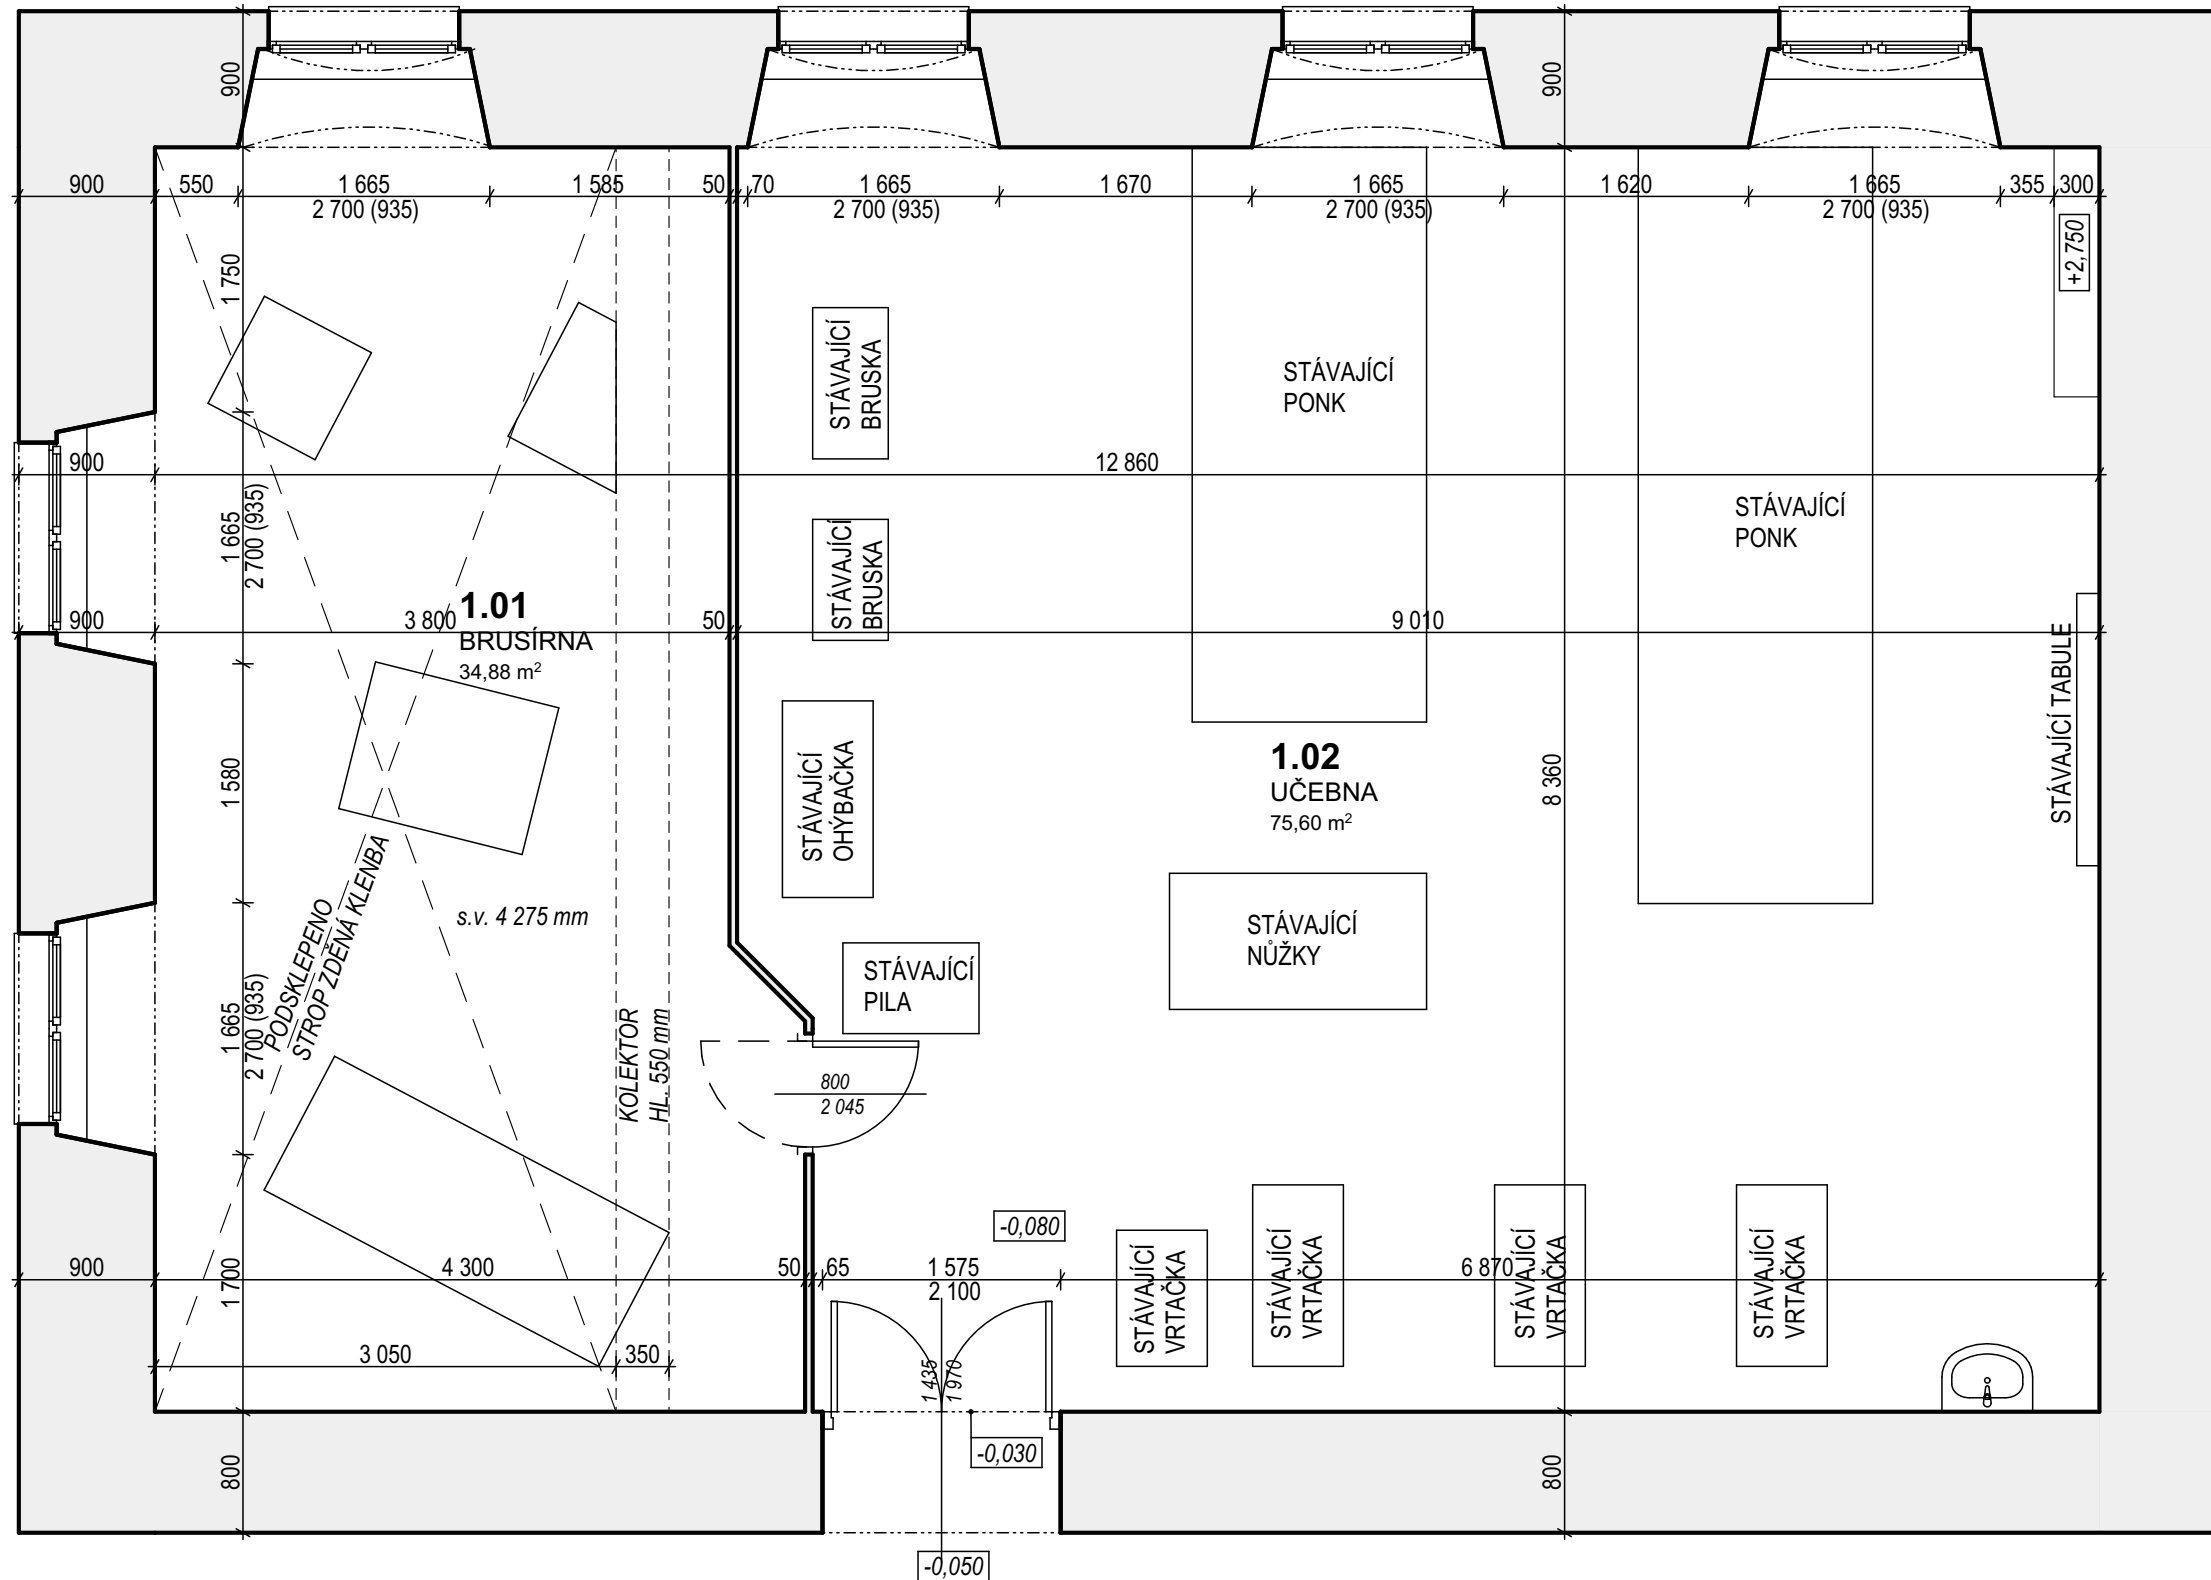

TABULKA MÍSTNOSTÍ:

Č. M.	MÍSTNOST	PLOCHA	PODLAHA	OZN. PDL.	STĚNY	STROP	POZN.
1.01	BRUSÍRNA	34,88	BETONOVÝ POTĚR		VÁP.-CEM. OMÍT.	VÁP.-CEM. OMÍT.	
1.02	UČEBNA	75,60	BETONOVÝ POTĚR		VÁP.-CEM. OMÍT.	VÁP.-CEM. OMÍT.	

LEGENDA MATERIÁLŮ:

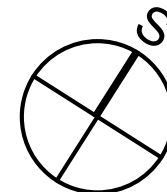

±0,000 = STÁVAJÍCÍ ÚROVEŇ PODLAHY 1.NP

Autor projektu:		Ing. Pavel Kubík	<div>PROJEKČNÍ KANCELÁŘ Ing. Pavel KUBÍK s.r.o. autorizovaný stavební inženýr</div>
Projektant:		Ing. Pavel Kubík	
Vypracoval:		Ing. arch. Michal Miča	
Kraj :		Ing. Jana Hušková	
Kraj : Královéhradecký		M.Ú. : Jičín	
Objednatel : Královéhradecký kraj Pivovarské náměstí 1245, 500 03 Hradec Králové			VRCHLICKÉHO 816, 503 51 CHLUMEC NAD CIDLINOU IČO 275 25 341, DIČ CZ27525341 tel.: 606 281 511, e-mail: ingpavekubik@post.cz
Akce : STAVEBNÍ ÚPRAVY ŠKOLY parc. č. st. 272, k.ú. Jičín <i>ARCHITEKTONICKO - STAVEBNÍ ŘEŠENÍ</i>			Číslo zakázky : Stupeň PD : Datum : Měřítko : Formát :
Výkres : PŮDORYS 1.NP A - STÁVAJÍCÍ STAV			Číslo výkresu : D.1.1.03