




Informativní výkresy půdorysu střechy a pohledy

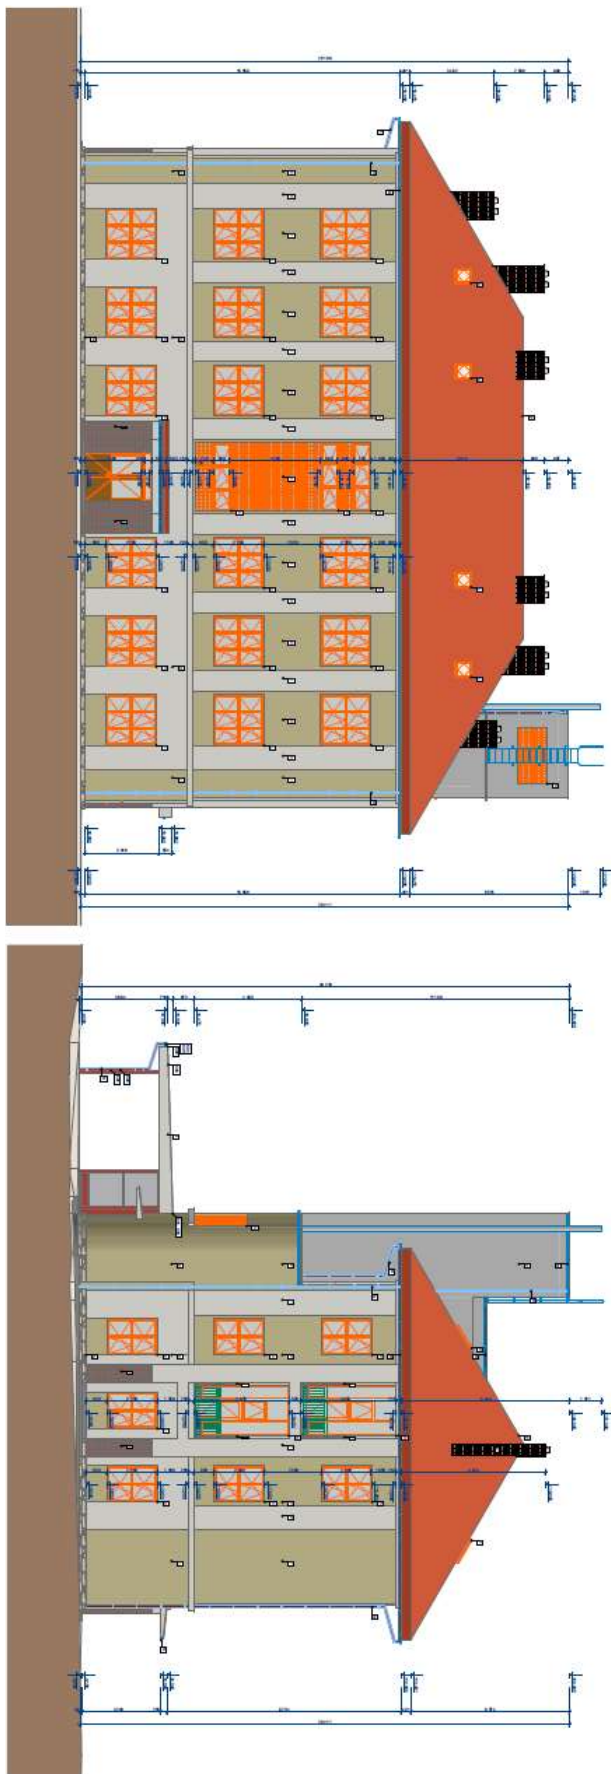

Půdorys  
1:100

Půdorys  
1:100

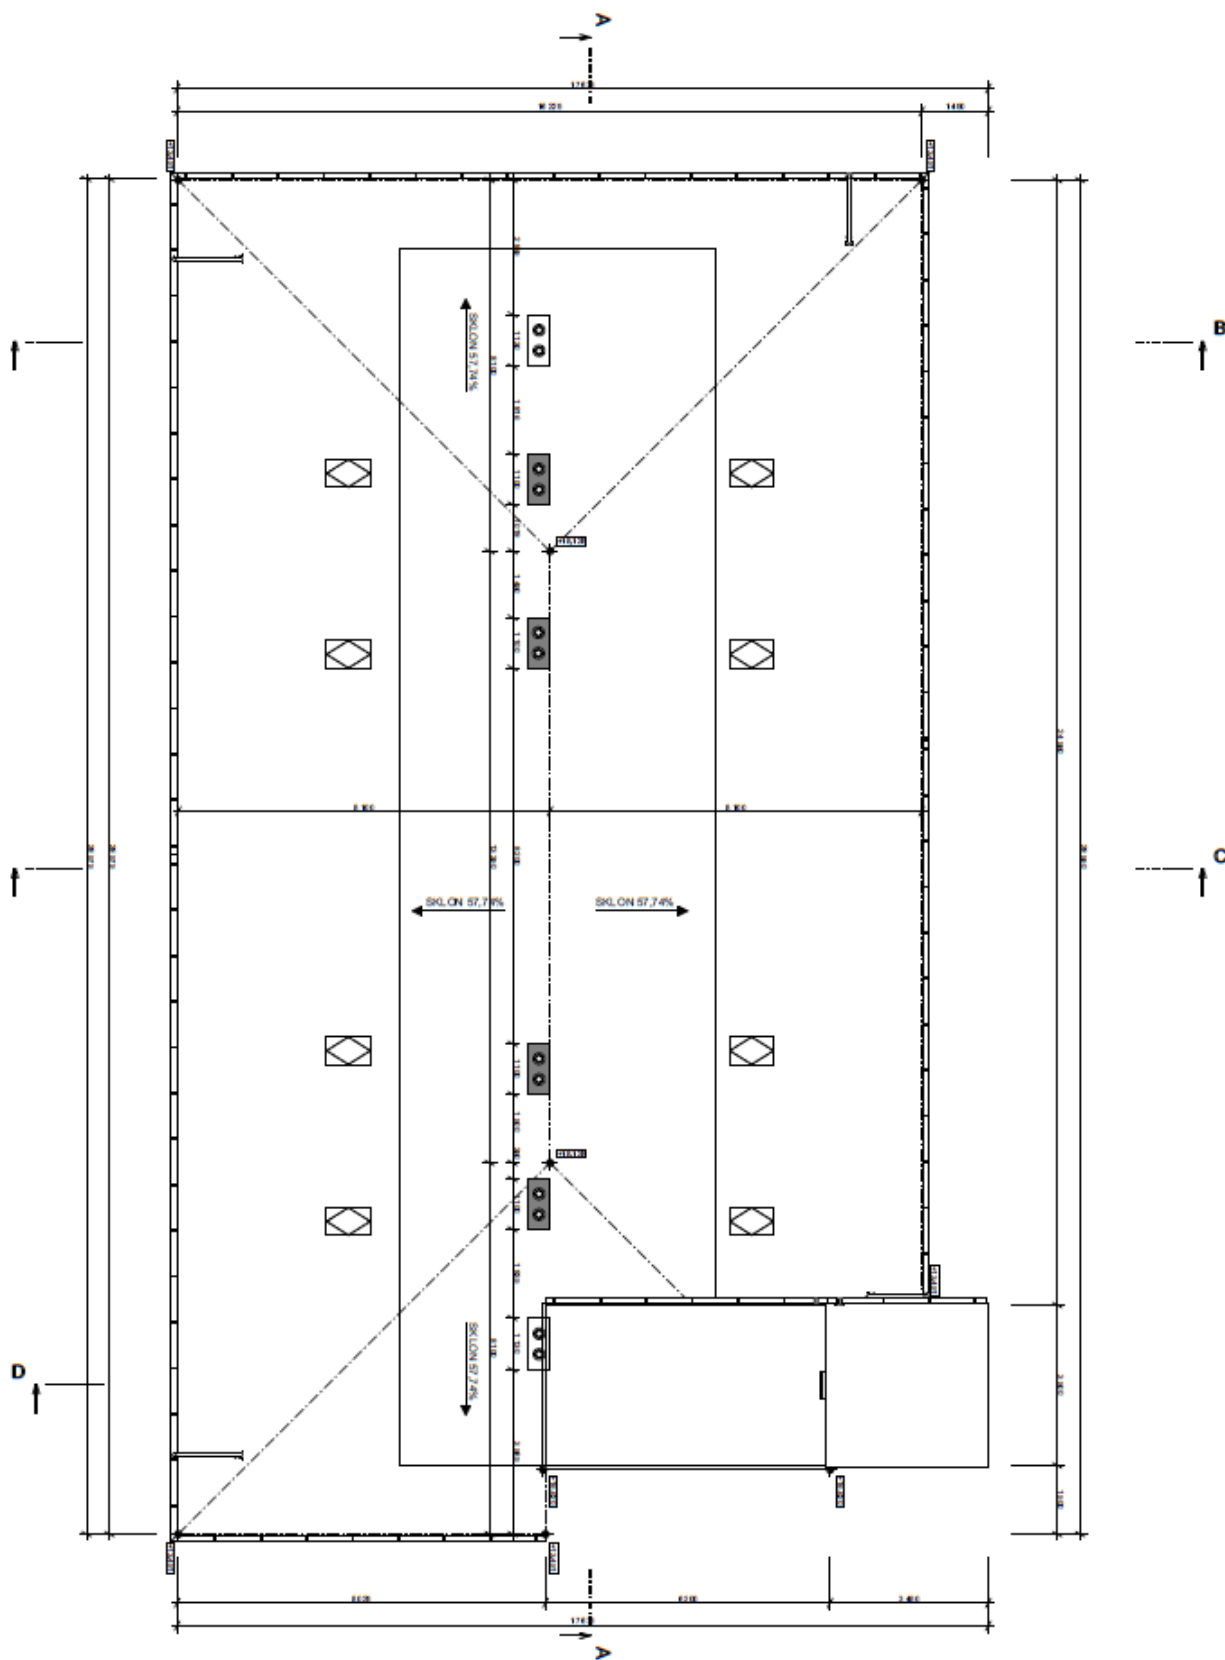

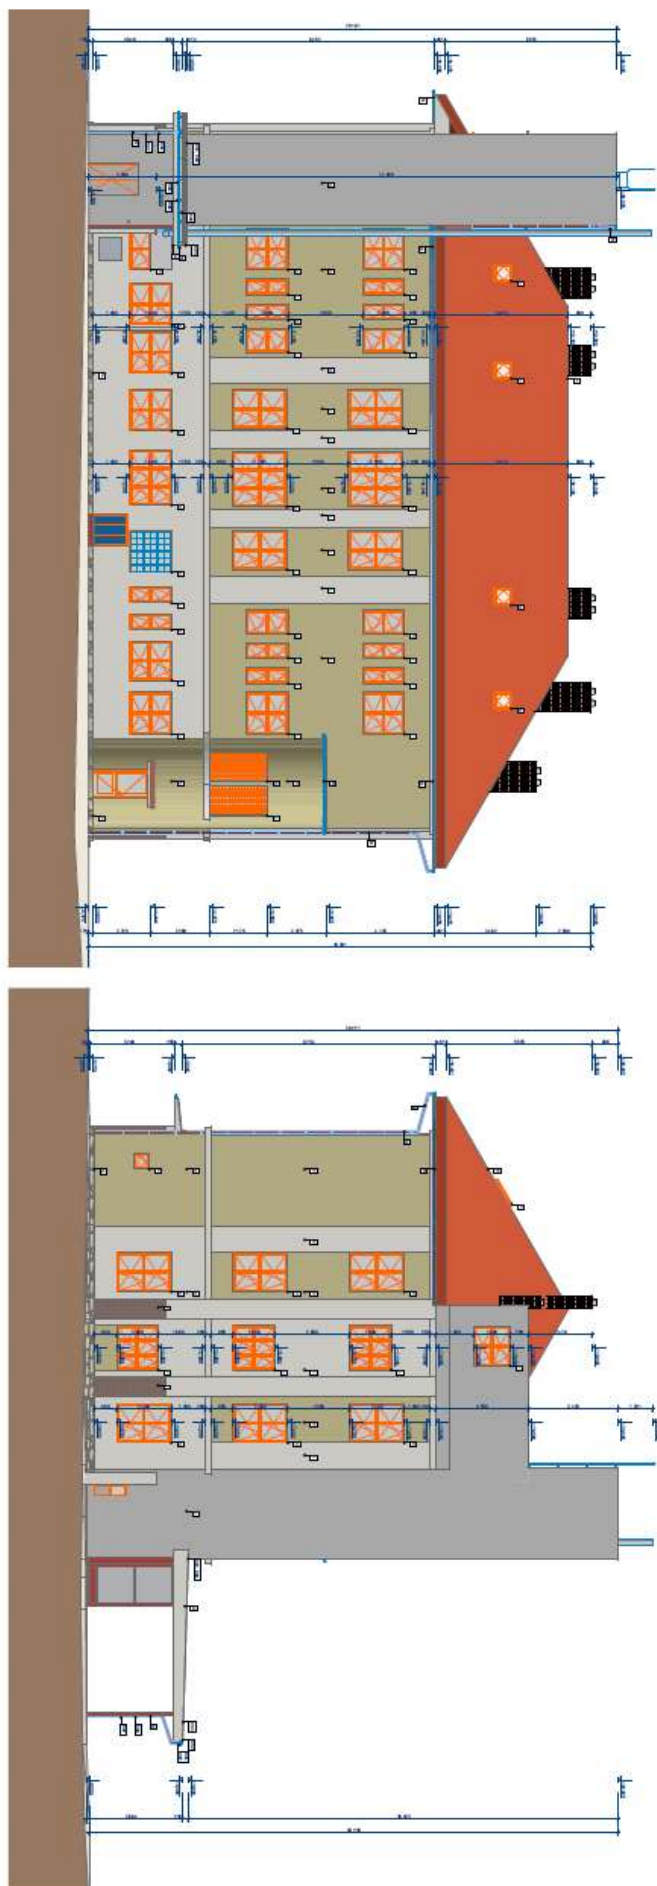

Průhled severní  
1:100

Průhled východní  
1:100