


# KATASTRÁLNÍ SITUAČNÍ VÝKRES

## M 1:500

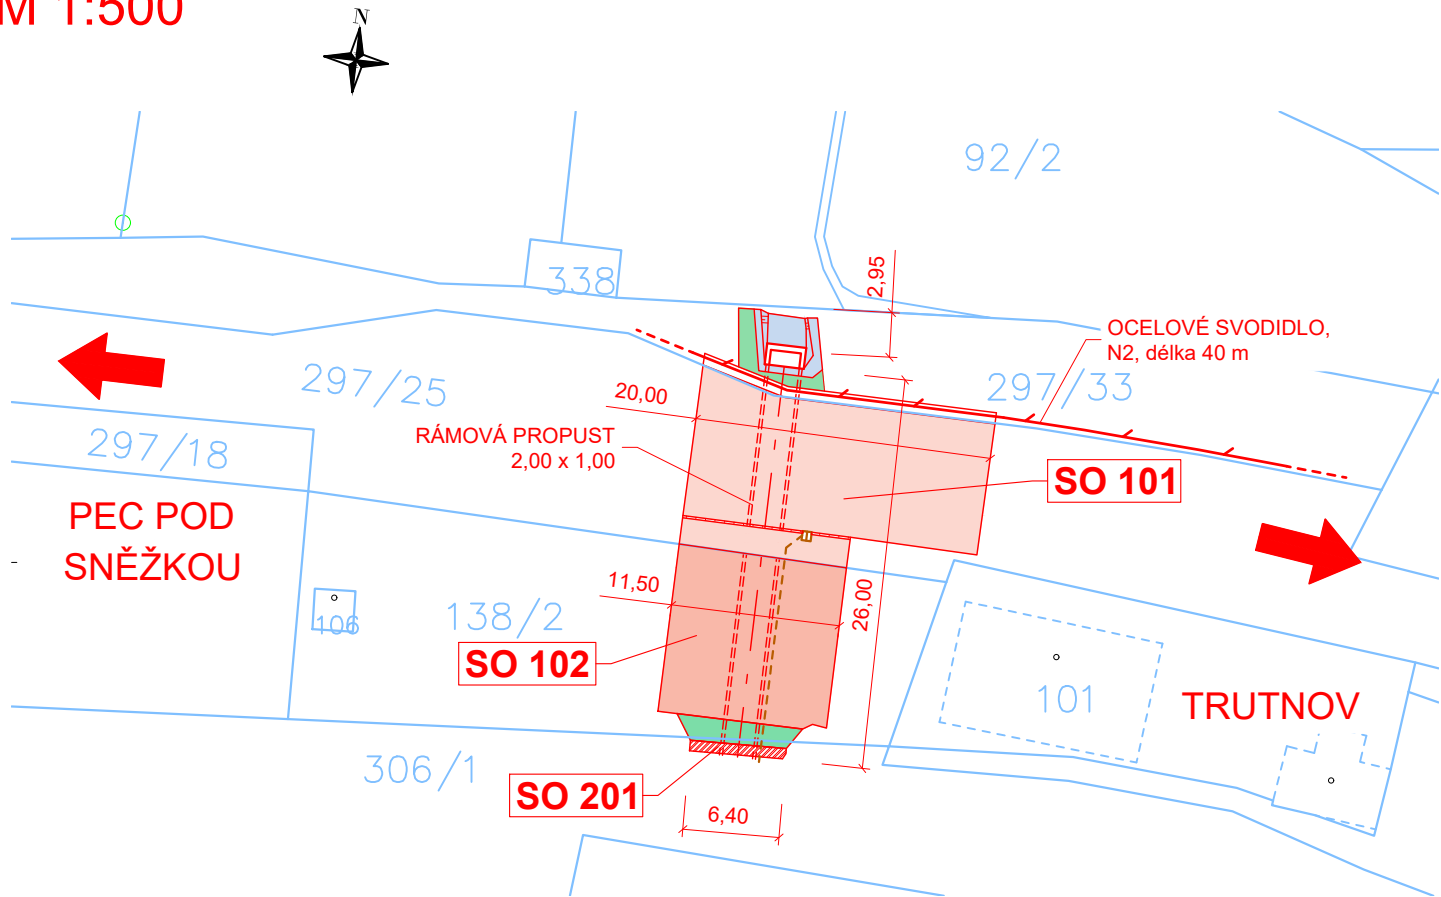

### LEGENDA:

- VOZOVKA - ASFALTOVÝ KRYT
- PARKOVACÍ PLOCHA - ASFALTOVÝ KRYT
- OPĚRNÁ ZEĎ
- LOMOVÝ KÁMEN
- VEGETAČNÍ ÚPRAVY - ZATRAVNĚNÍ
- NOVÉ HRANY
- STÁVAJÍCÍ ZAMĚŘENÍ
- HRANICE PARCEL
- VNITŘNÍ DĚLENÍ PARCELY
- VDZ
- ULIČNÍ VPUŠŤ
- OCELOVÉ SVODIDLO N2

### SEZNAM OBJEKTŮ:

- SO 101 STAVEBNÍ ÚPRAVY KHK
- SO 102 STAVEBNÍ ÚPRAVY HORNÍ MARŠOV
- SO 180 DIO
- SO 201 OBNOVA OPĚRNÉ ZDI

Výškový systém: Bpv.  
Souřadnicový systém: S-JTSK

Vypracoval:		Ing. Pavel Vokřál	
Zodpovědný projektant:		Ing. Pavel Vokřál	
Objednatel:		Královéhradecký kraj Pivovarské náměstí 1245, 500 03 Hradec Králové	
Akce:		II/296 Horní Maršov - Temný Důl, rekonstrukce propustku v km 7,27	
		Zakázkové číslo:	20-017
		Datum:	11/2020
		Stupeň PD:	DUSP+PDPS
		Počet formátů:	A4
		Měřítko:	1:500
C.2	Příloha:	Katastrální situační výkres	
		Paré:	