


PROPUSTEK - SITUACE
M 1:100

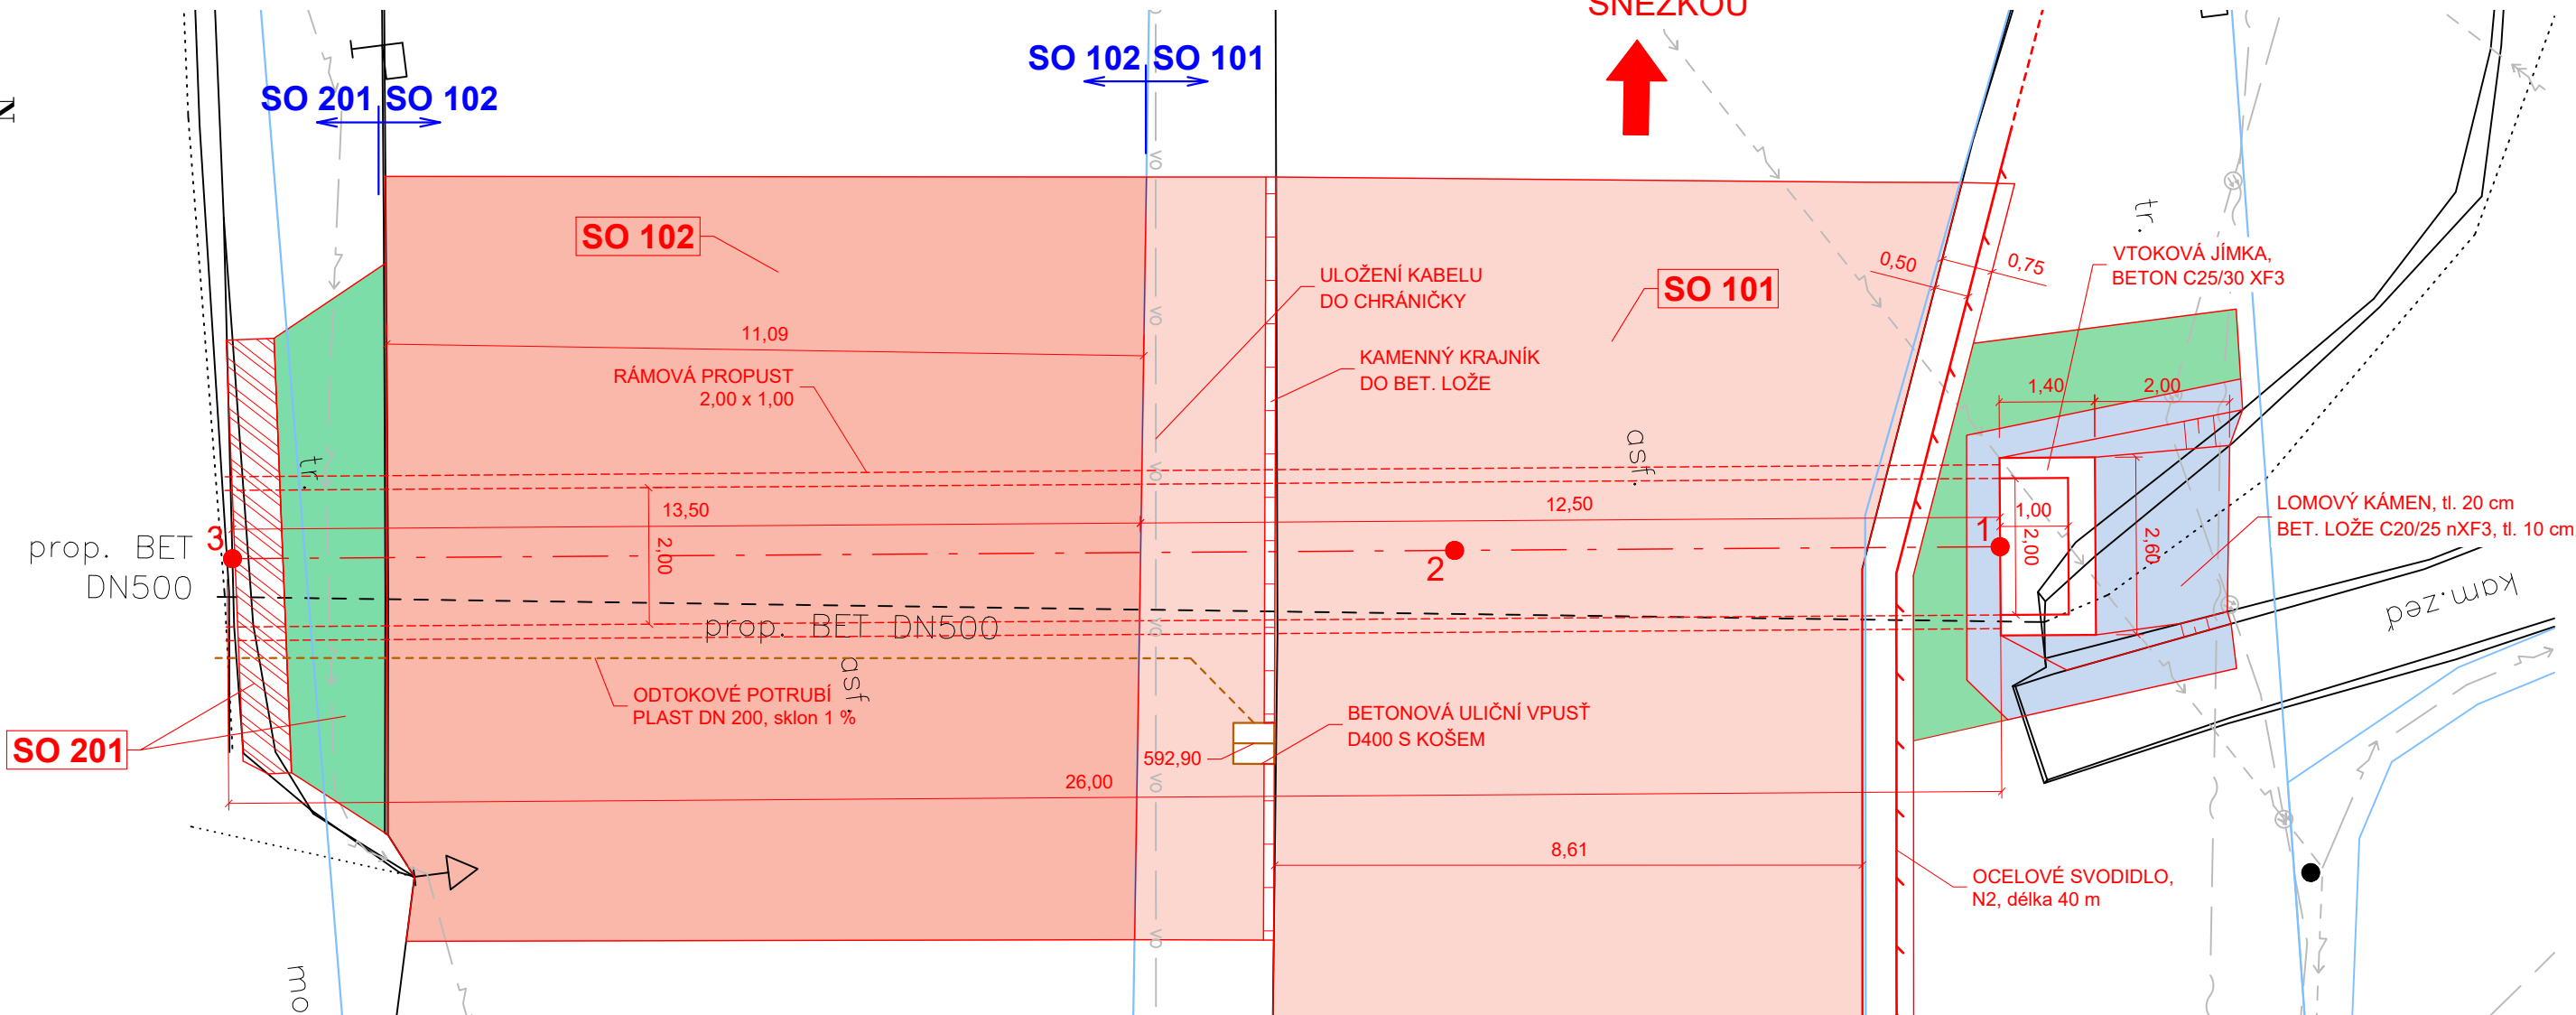

bod	X	Y	Z
1	-636913.2469	-991869.8454	591,22
2	-636914.1984	-991877.7886	591,14
3	-636916.3272	-991895.5606	590,96

LEGENDA:

- VOZOVKA - ASFALTOVÝ KRYT
- PARKOVACÍ PLOCHA - ASFALTOVÝ KRYT
- OPĚRNÁ ZEĎ
- LOMOVÝ KÁMEN
- VEGETAČNÍ ÚPRAVY - ZATRAVNĚNÍ
- NOVÉ HRANY
- STÁVAJÍCÍ ZAMĚŘENÍ
- HRANICE PARCEL
- VNITŘNÍ DĚLENÍ PARCELY
- VDZ
- ULIČNÍ VPUŠŤ
- OCELOVÉ SVODIDLO N2

SEZNAM OBJEKTŮ:

- SO 101 STAVEBNÍ ÚPRAVY KHK
- SO 102 STAVEBNÍ ÚPRAVY HORNÍ MARŠOV
- SO 180 DIO
- SO 201 OBNOVA OPĚRNÉ ZDI

INŽENÝRSKÉ SÍTĚ - STÁVAJÍCÍ STAV:

- TRASA NN PODZEMNÍ - ČEZ
- TRASA NN NADZEMNÍ - ČEZ
- TRASA VN NADZEMNÍ - ČEZ
- METALICKÝ KABEL PODZEMNÍ - CETIN
- OPTICKÝ KABEL PODZEMNÍ - CETIN
- KANALIZACE - VaK
- VEŘEJNÉ OSVĚTLENÍ



TRUTNOV

Výškový systém: Bpv
Souřadnicový systém: S-JTSK

SO 101 Stavební úpravy KhK SO 102 Stavební úpravy Horní Maršov		
Vypracoval:	Ing. Pavel Vokřál	
Zodpovědný projektant:	Ing. Pavel Vokřál	
Objednatel:	Královéhradecký kraj Pivovarské náměstí 1245, 500 03 Hradec Králové	
Akce: II/296 Horní Maršov - Temný Důl, rekonstrukce propustku v km 7,27	Zakázkové číslo:	20-017
	Datum:	11/2020
	Stupeň PD:	DUSP+PDPS
	Počet formátů:	2x A4
	Měřítko:	1:100
2	Příloha:	Propustek - situace
		Paré: