
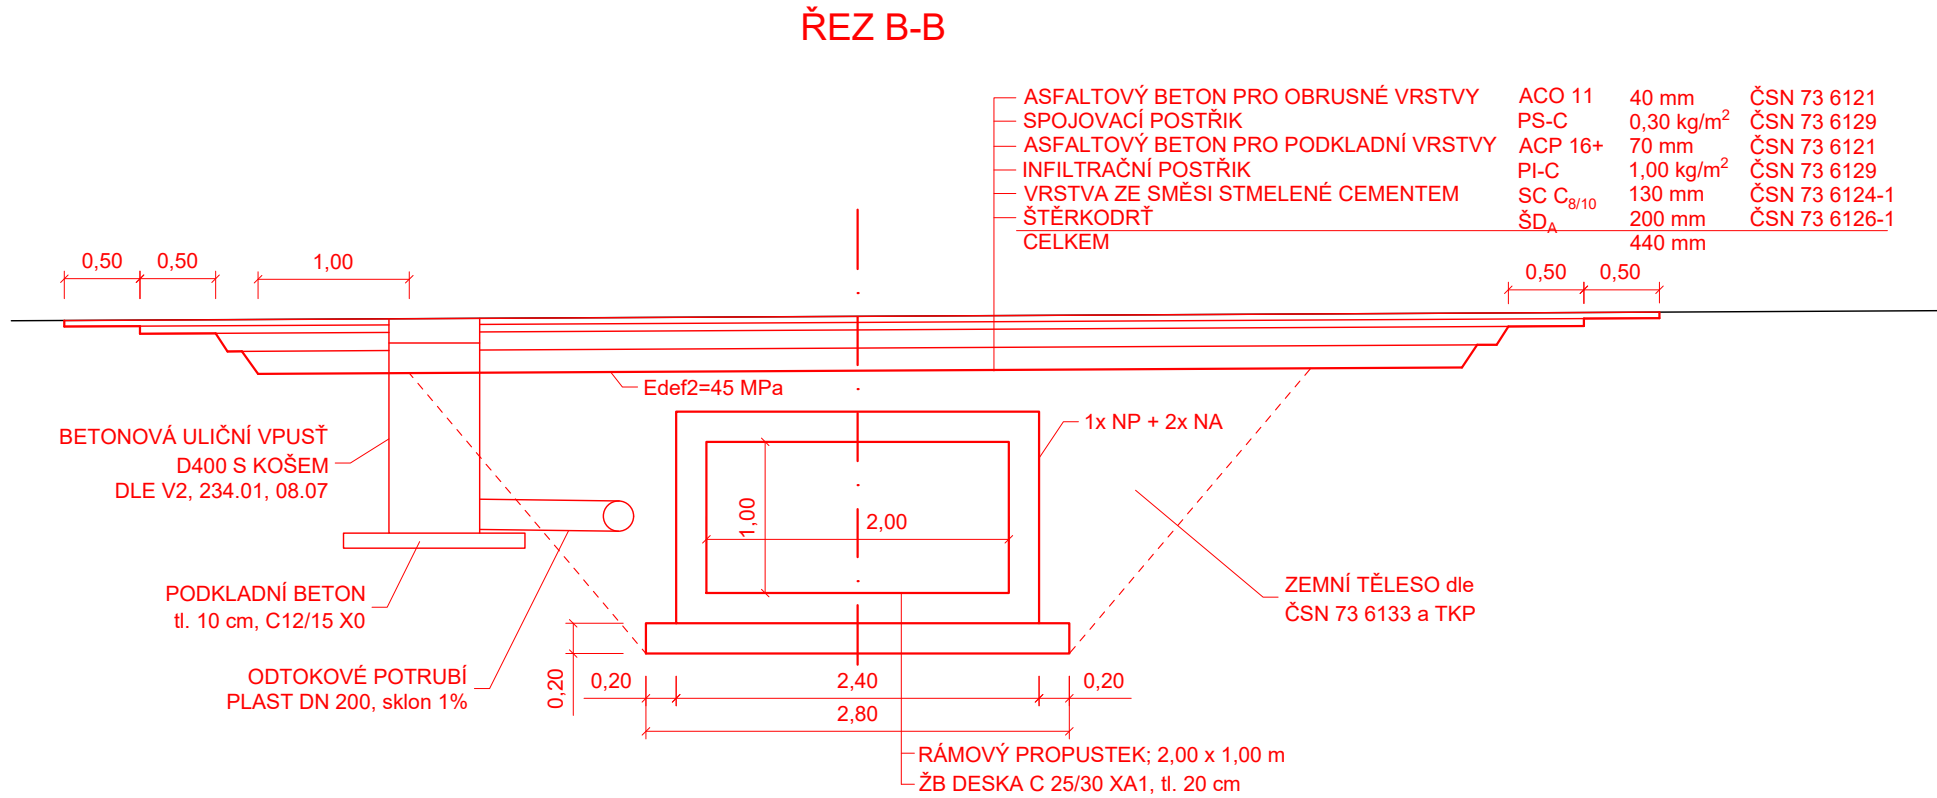
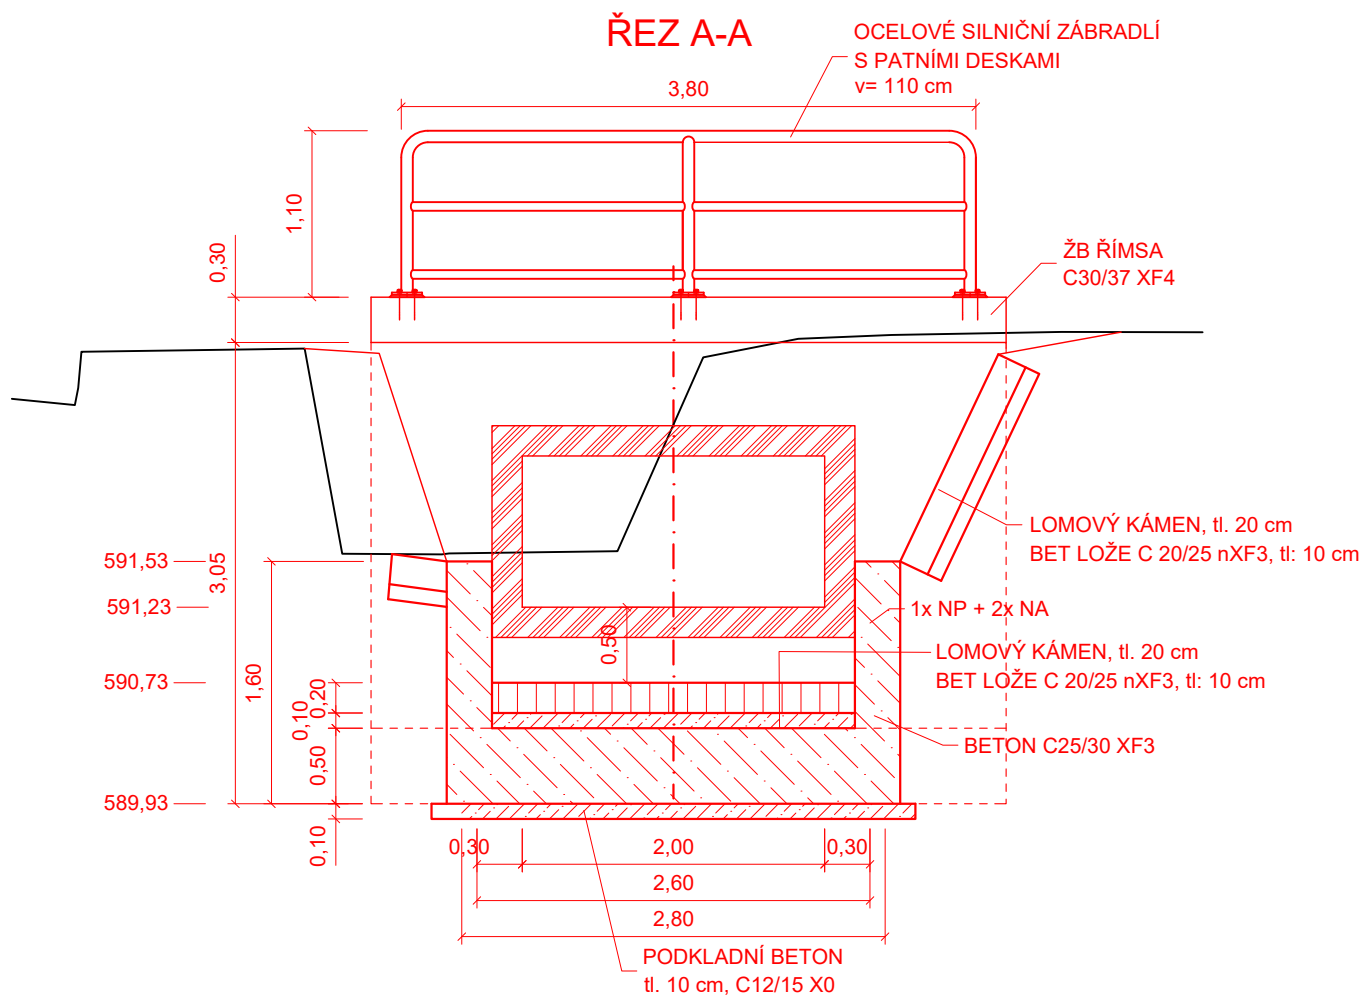


PROPUSTEK - ŘEZY  
M 1:50

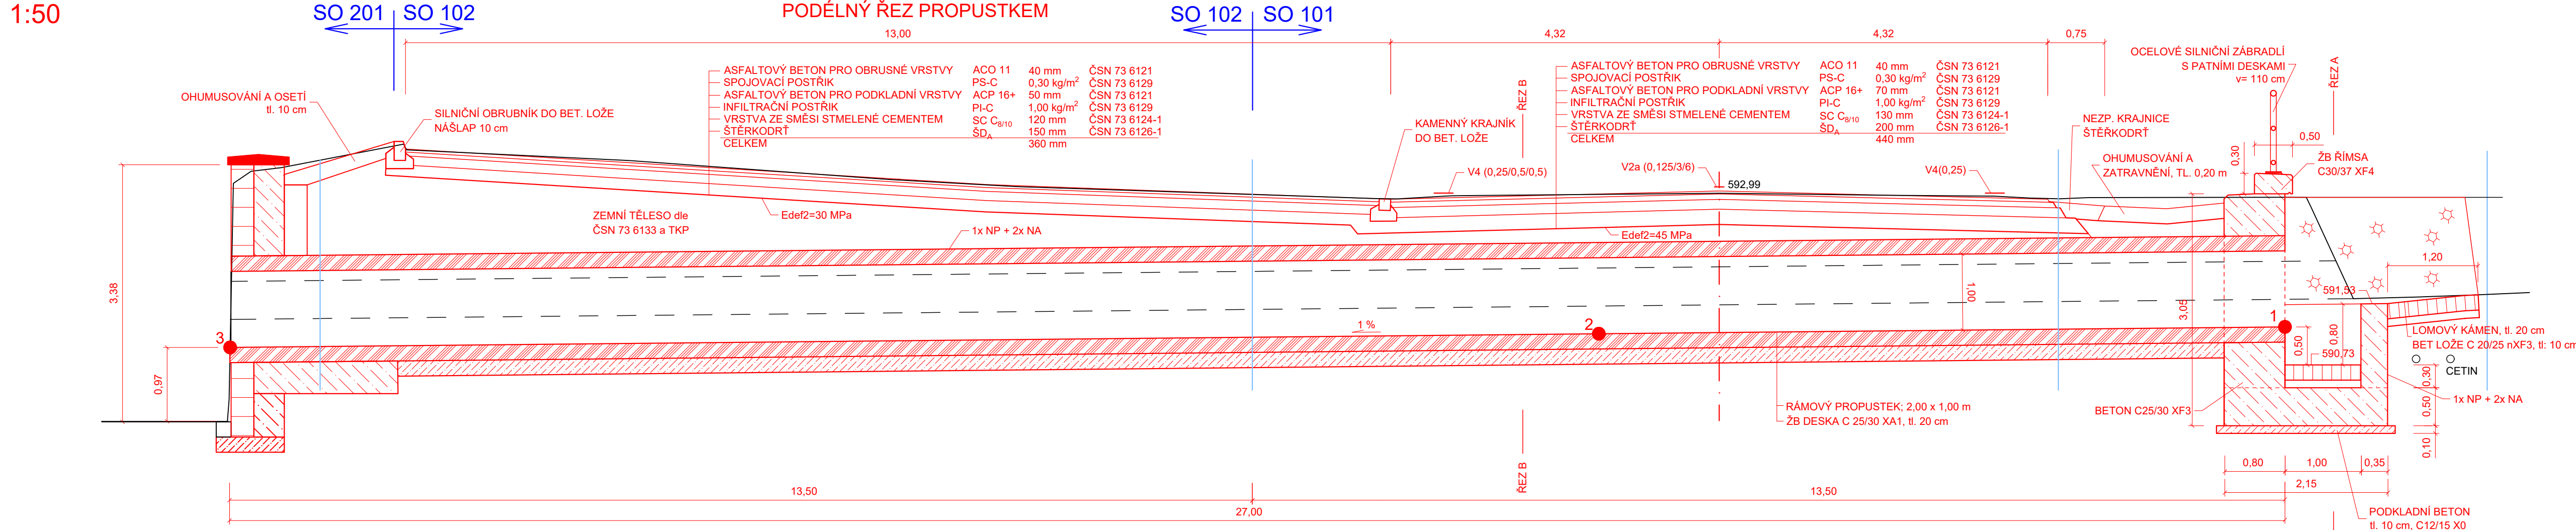

Výškový systém: BpV Souřadnicový systém: S-JTSK		
<b>SO 101</b> Stavební úpravy KhK <b>SO 102</b> Stavební úpravy Horní Maršov		
Vypracoval:	Ing. Pavel Vokřál	<b>Ing. Pavel Vokřál</b> Projektování dopravních staveb Železničářská 506, 541 01 Trutnov IČ: 88650251    www.projekce-vokral.cz
Zodpovědný projektant:	Ing. Pavel Vokřál	
Objednatel:	Královéhradecký kraj Pivovarské náměstí 1245, 500 03 Hradec Králové	
<b>Akce:</b> II/296 Horní Maršov - Temný Důl, rekonstrukce propustku v km 7,27		<b>Zakázkové číslo:</b> 20-017
		<b>Datum:</b> 11/2020
		<b>Stupeň PD:</b> DUSP+PDPS
		<b>Počet formátů:</b> 4 x A4
		<b>Měřítko:</b> 1:50
<b>3</b>	<b>Příloha:</b> Propustek - řezy	<b>Paré:</b>