


KOORDINAČNÍ SITUAČNÍ VÝKRES

M 1:500

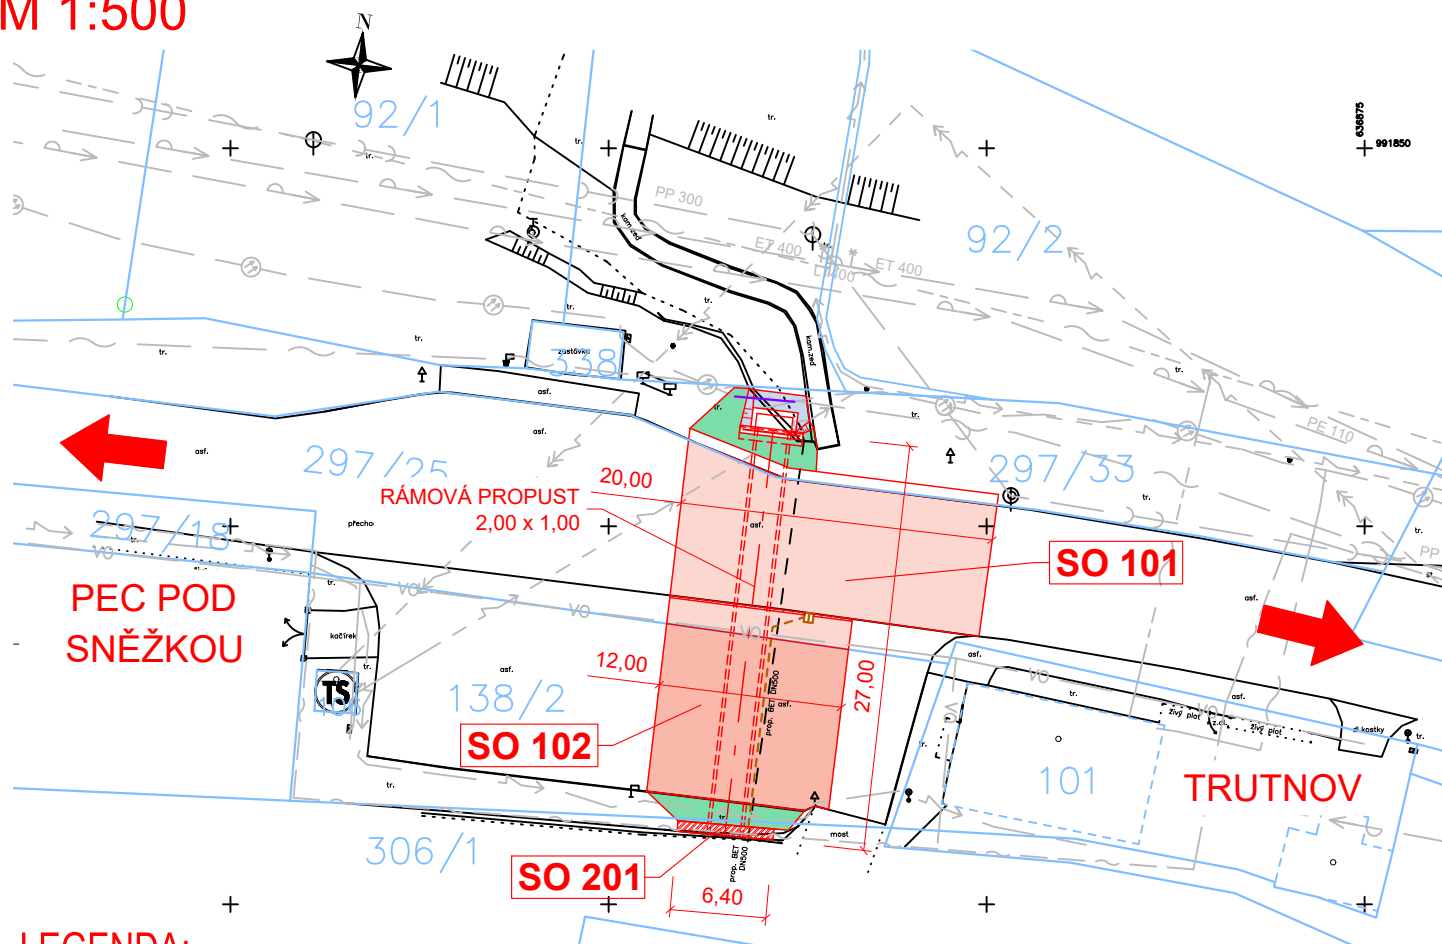

LEGENDA:

- VOZOVKA - ASFALTOVÝ KRYT
- PARKOVACÍ PLOCHA - ASFALTOVÝ KRYT
- OPĚRNÁ ZEĎ
- LOMOVÝ KÁMEN
- VEGETAČNÍ ÚPRAVY - ZATRAVNĚNÍ
- NOVÉ HRANY
- STÁVAJÍCÍ ZAMĚŘENÍ
- HRANICE PARCEL
- VNITŘNÍ DĚLENÍ PARCELY
- VDZ
- ULIČNÍ VPUŠŤ
- POSUN KABELU CETIN

INŽENÝRSKÉ SÍŤ - STÁVAJÍCÍ STAV:

- TRASA NN PODZEMNÍ - ČEZ
- TRASA NN NADZEMNÍ - ČEZ
- TRASA VN NADZEMNÍ - ČEZ
- METALICKÝ KABEL PODZEMNÍ - CETIN
- OPTICKÝ KABEL PODZEMNÍ - CETIN
- SDĚLOVACÍ KABEL PODZEMNÍ - KATRO SERVIS
- KANALIZACE - VaK
- VEŘEJNÉ OSVĚTLENÍ

SEZNAM OBJEKTŮ:

- SO 101 STAVEBNÍ ÚPRAVY KHK
- SO 102 STAVEBNÍ ÚPRAVY HORNÍ MARŠOV
- SO 180 DIO
- SO 201 OBNOVA OPĚRNÉ ZDI

Výškový systém: Bpv.
Souřadnicový systém: S-JTSK

Vypracoval:		Ing. Pavel Vokřál		<div>Ing. Pavel Vokřál</div> <div>Projektování dopravních staveb</div> <div>Železničářská 506, 541 01 Trutnov</div> <div>IČ: 88650251 www.projekce-vokral.cz</div>	
Zodpovědný projektant:		Ing. Pavel Vokřál			
Objednatel: Královéhradecký kraj Pivovarské náměstí 1245, 500 03 Hradec Králové					
<div>Akce:</div> <div>II/296 Horní Maršov - Temný Důl, rekonstrukce propustku v km 7,27</div>				Zakázkové číslo:	20-017
				Datum:	11/2020
				Stupeň PD:	DUSP+PDPS
				Počet formátů:	A4
				Měřítko:	1:500
C.3	Příloha: Koordinační situační výkres			Paré:	