


SITUACE - DIO
M 1:500

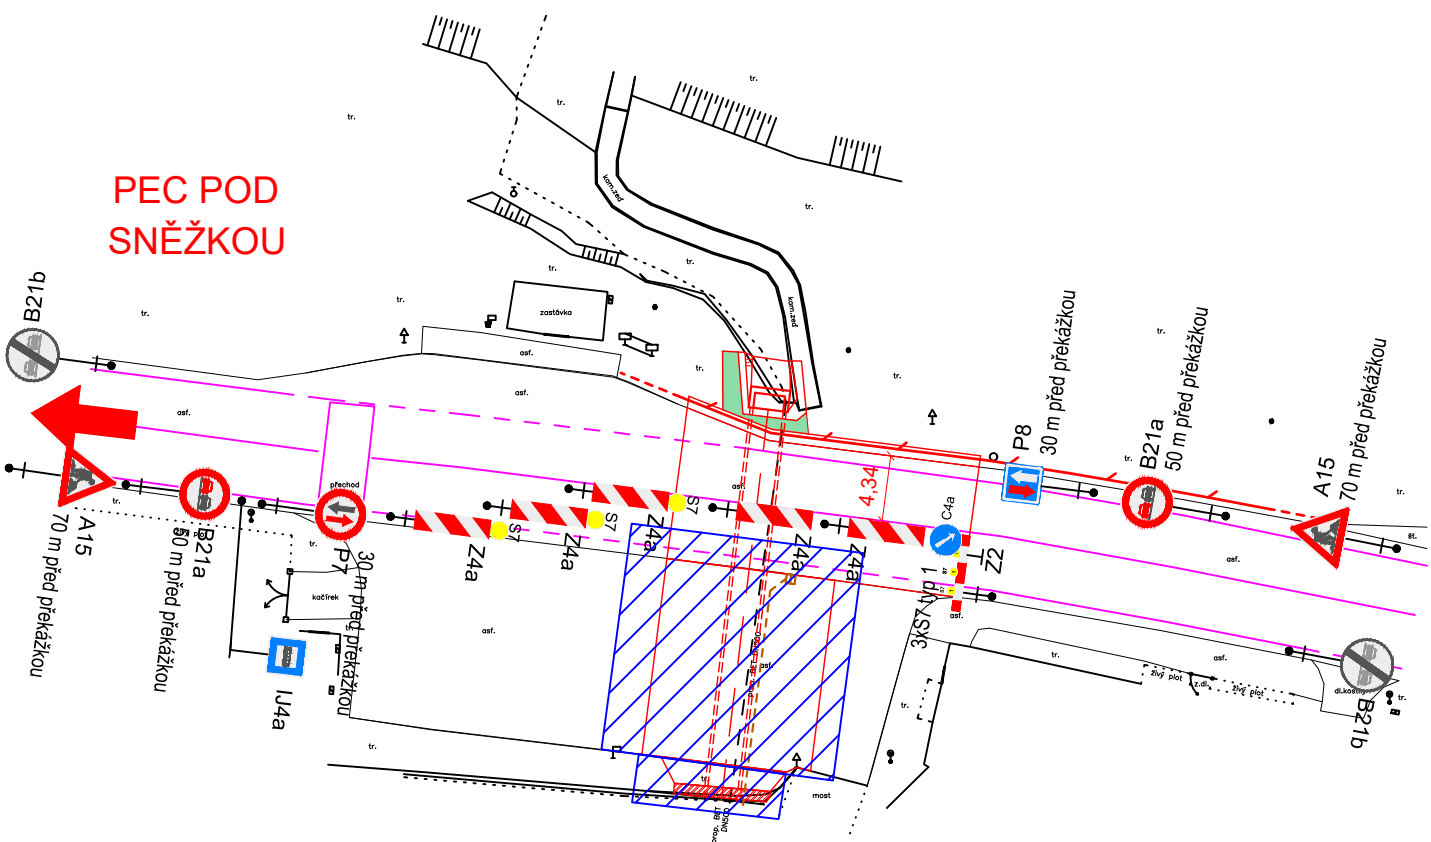

I. ETAPA



LEGENDA:


-  STAVEBNÍ ČINNOST
-  STÁVAJÍCÍ VDZ
-  SDZ

POZNÁMKY:

Uvedené DIO je pouze orientační. Podrobný návrh DIO bude navrženo zhotovitelem na základě použité technologie a mechanizace.
Přesný návrh zhotovitele bude odsouhlasen dopravním inspektorátem Trutnov a silničním správním úřadem vydáno stanovisko o přechodné úpravě dopravního značení.

Po celou dobu stavby musí být zachován minimálně jeden jízdní pruh o min. volné šířce 3,00 m.
Nebude-li umožněn výhled mezi protijedoucími směry, bude osazeno SSZ.

II. ETAPA

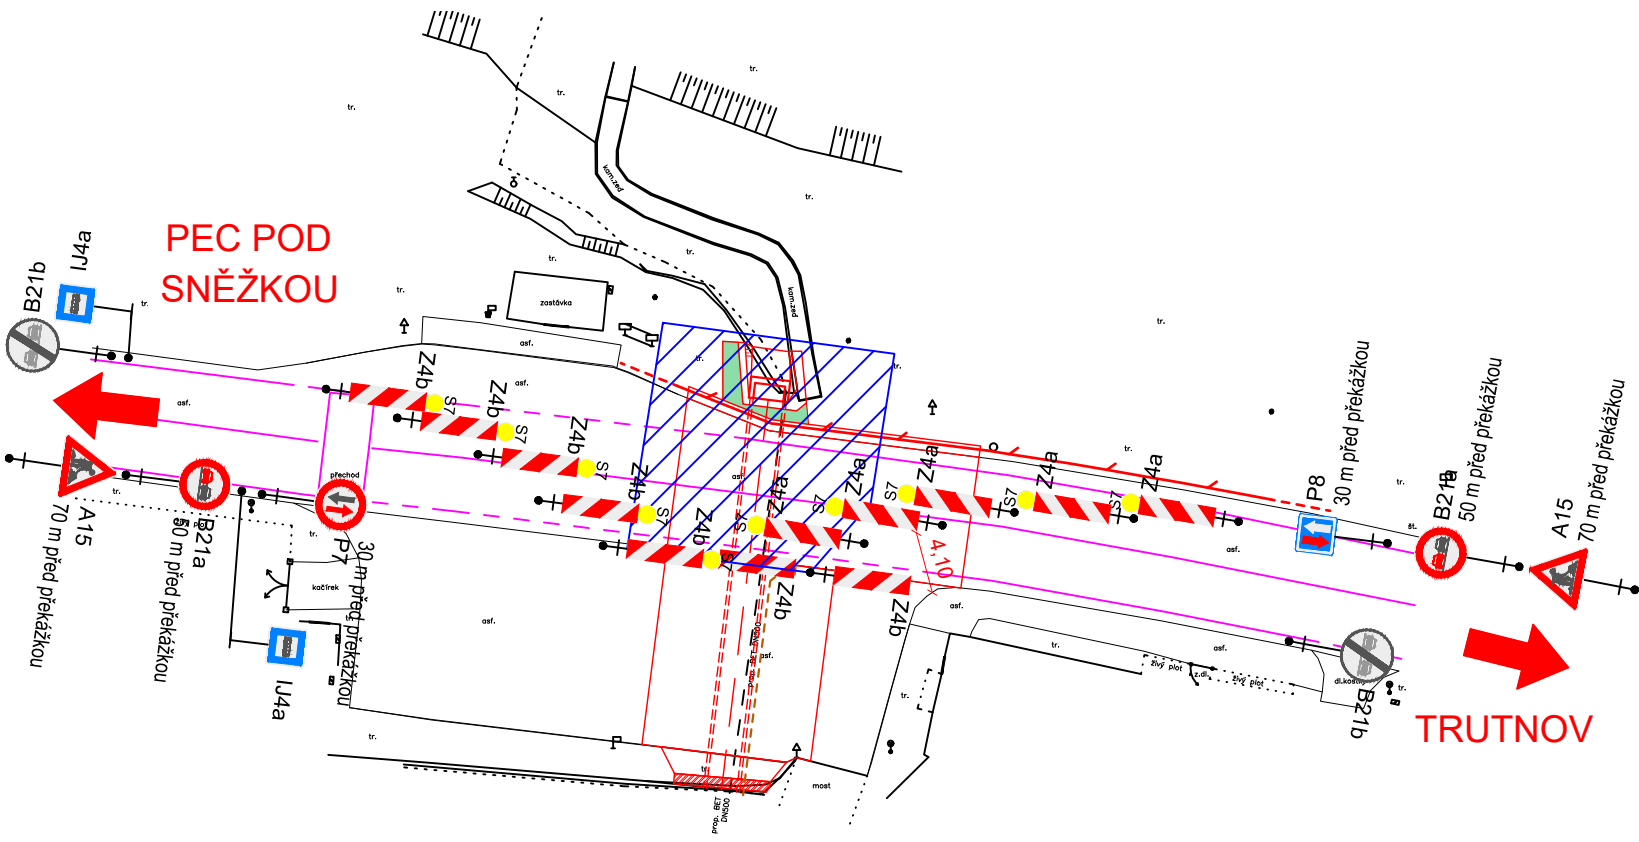

Výškový systém: BpV
Souřadnicový systém: S-JTSK

SO 180 DIO

Vypracoval:		Ing. Pavel Vokřál	
Zodpovědný projektant:		Ing. Pavel Vokřál	
Objednatel:		Královéhradecký kraj Pivovarské náměstí 1245, 500 03 Hradec Králové	
Akce:		Ing. Pavel Vokřál Projektování dopravních staveb	
		Železničářská 506, 541 01 Trutnov IČ: 88650251 www.projekce-vokral.cz	
		Zakázkové číslo:	
		Datum:	
		Stupeň PD:	
II/296 Horní Maršov - Temný Důl, rekonstrukce propustku v km 7,27		Počet formátů:	
		Měřítko:	
2		Příloha: Situace - DIO	
		Paré:	