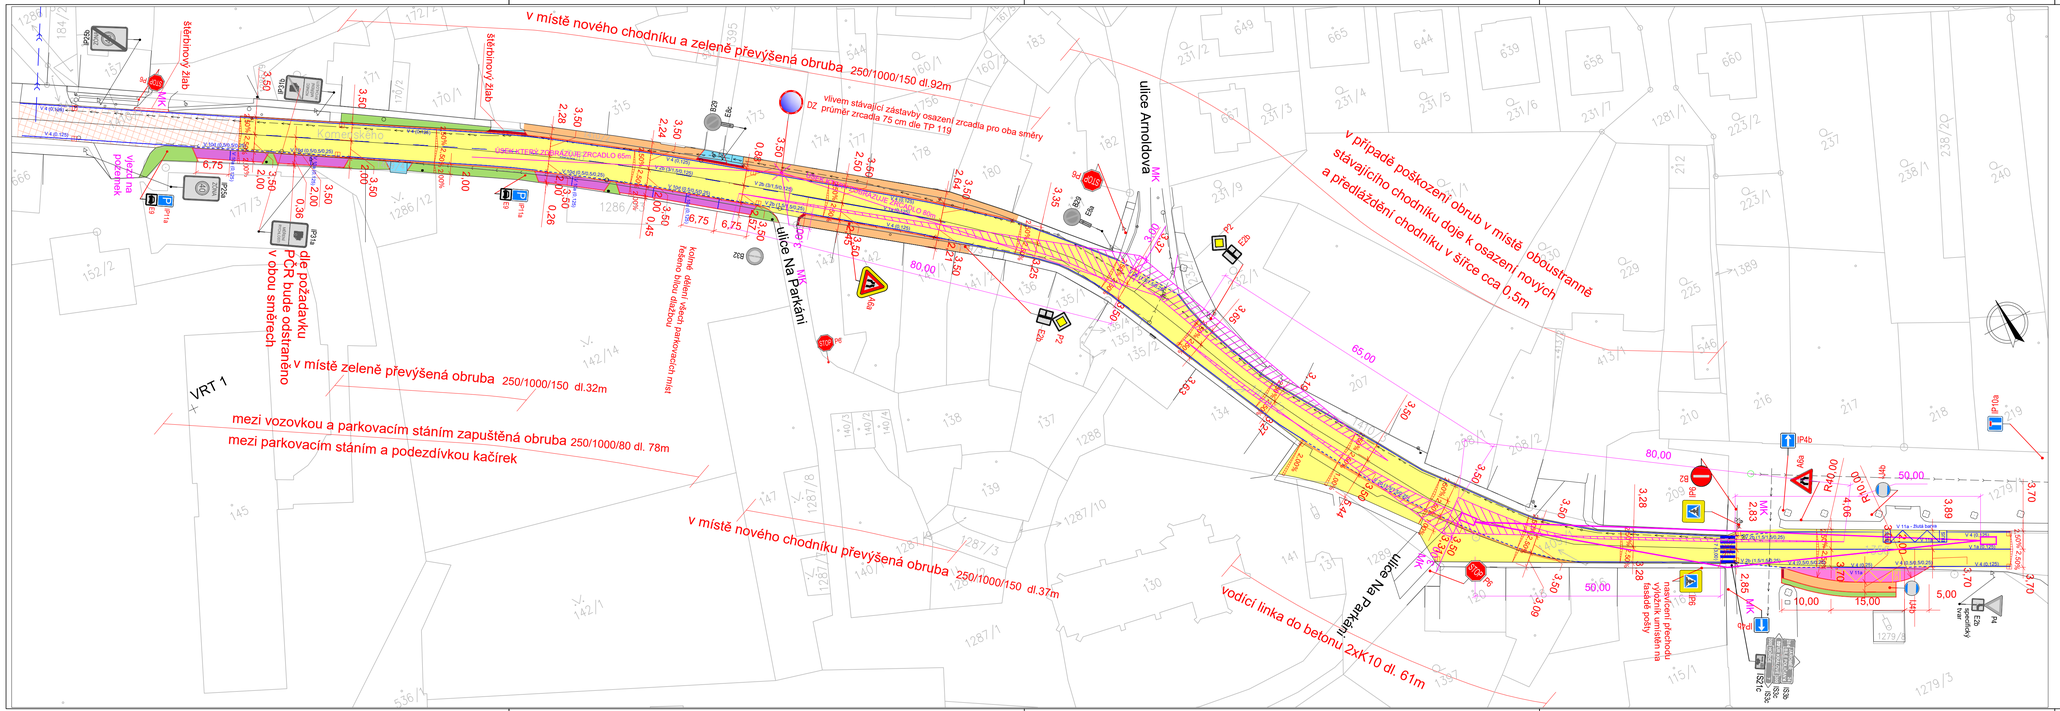

LEGENDA

nový obrubník	vozovka - nová konstrukce
snížený obrubník, nášlap 2cm	vozovka - obnova povrchu
chodník	zrušené ul. vpusti
zeleň	
parkovací stání	
vjezd na pozemek	
zastávka BUS	
úprava pro nevidomé	
stávající sloup nadz. vedení	
návrh ul. vpusti	
stávající ul. vpusti	

P4 stávající svislé dopravní značení

STOP P6 návrh svislé dopravní značení

SO 101 komunikace - realizace Královehradecký kraj
SO 102 chodníky - realizace město Miletín samostaná PD
SO 103 parkovací stání - realizace město Miletín samostaná PD
SO 104 autobusová zastávka - realizace město Miletín samostaná PD
SO 301 dešťová kanalizace, odvodnění komunikace - realizace Královehradecký kraj
SO 302 dešťová kanalizace do toku - realizace Královehradecký kraj
SO 303 otevřené koryto - realizace Královehradecký kraj
SO 306 přeložka vodovodu - realizace město Miletín samostaná PD
SO 501 přeložka plynu - realizace město Miletín samostaná PD

SOUŘADNICOVÝ SYSTÉM: JTSK
VÝŠKOVÝ SYSTÉM: BALT p.v.

± 0.000 = ... m n.m.			12/2019
	Index	Změna	Datum

Vypracoval: Ing. Lexa V.	Kontroloval: Ing. Kučera M.	VDI PROJEKT s.r.o. vodohospodářská a dopravní infrastruktura K Bertl 1423/6, 101 00 Praha 10	
Zodpovědný projektant: Ing. Lexa V.	Hlavní inženýr projektu: Ing. Kučera M.		
Akce: II/284 MILETÍN, VJEZD OD LÁZNÍ BĚLOHRAD - NÁMĚSTÍ		Investor: Město Miletín nám. K. J. Erbena 99, 507 71 Miletín	
Objekt: SO 100 Komunikace		Místo: Miletín	Kraj: Královehradecký
		Technická zpráva: -	Formát: 5xA4
Profese: Dopravní stavby		Stupeň: DUSP + PDPS	Měřítko: 1:500
Název výkresu: SITUACE DOPRAVNÍHO ZNAČENÍ		Číslo zakázky: 60/20	Poré:
		Číslo výkresu: D.1.1.2	