



# II/284 MILETÍN, VJEZD OD LÁZNÍ BĚLOHRAD - NÁMĚSTÍ

## DETAIL ULOŽENÍ V OCHRANNÉ TRUBCE M 1:15

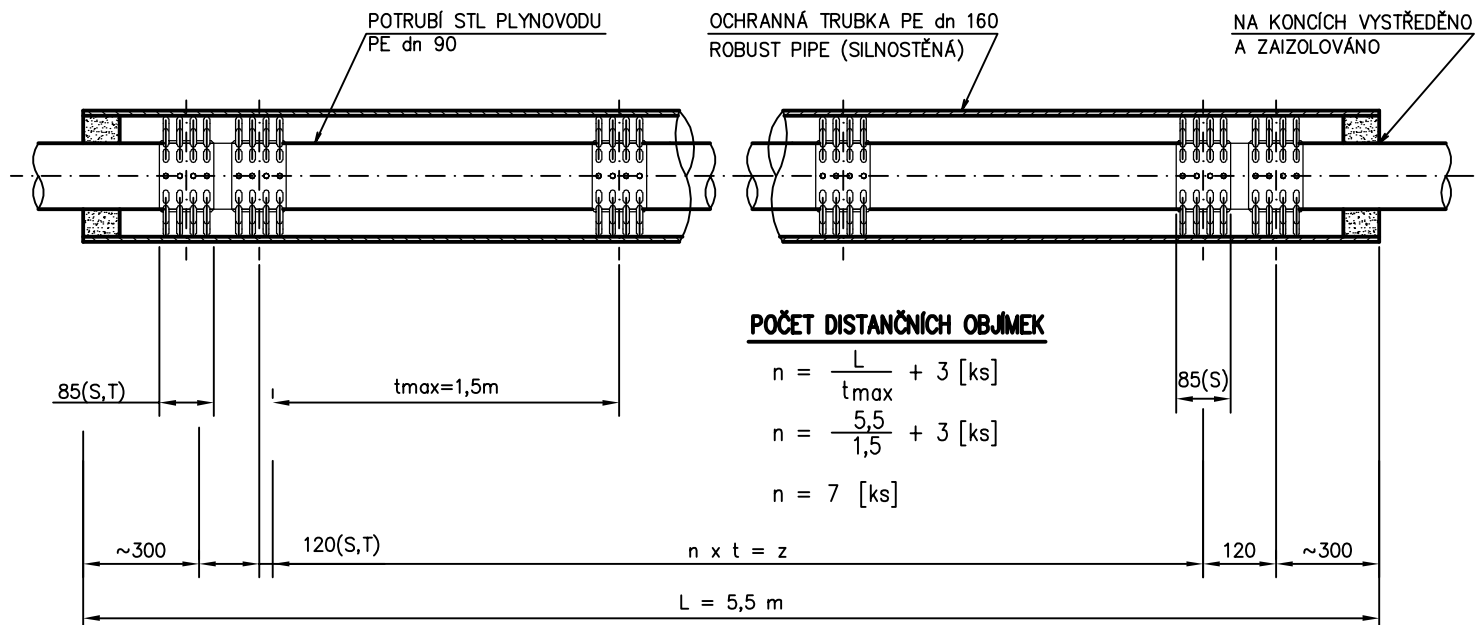

SOUŘADNICOVÝ SYSTÉM:  
VÝŠKOVÝ SYSTÉM:

JTSK  
BALT p.v.

VÝSKOVÝ SYSTEM: BALT p.v.		...	...	12/2019
± 0.000 = .... m n.m.		Index	Změna	Datum
Vypracoval Ing. Chaloupecký O.		Kontroloval Ing. Kučera M.		 VDI PROJEKT s.r.o. vodohospodářská a dopravní infrastruktura K Boticí 1433/6, 101 00 Praha 10
Zodpovědný projektant Ing. Chaloupecký O.		Hlavní inženýr projektu Ing. Kučera M.		
Akce: II/284 MILETÍN, VJEZD OD LÁZNÍ BĚLOHRAD - NÁMĚSTÍ				Investor město Miletín nám. K. J. Erbena 99, 507 71 Miletín
Objekt:  SO 501 Přeložka plynu		Město Miletín		Kraj Královohradecký
		Technická zpráva -		Formát 1xA4
Profese: Dopravní stavby		Stupeň DUSP + PDPS		Měřítko 1:15
Název výkresu:  DETAIL OCHRANNÉ TRUBKY		Číslo zakázky 52/19		Paré
		Číslo výkresu D.1.9.7		